


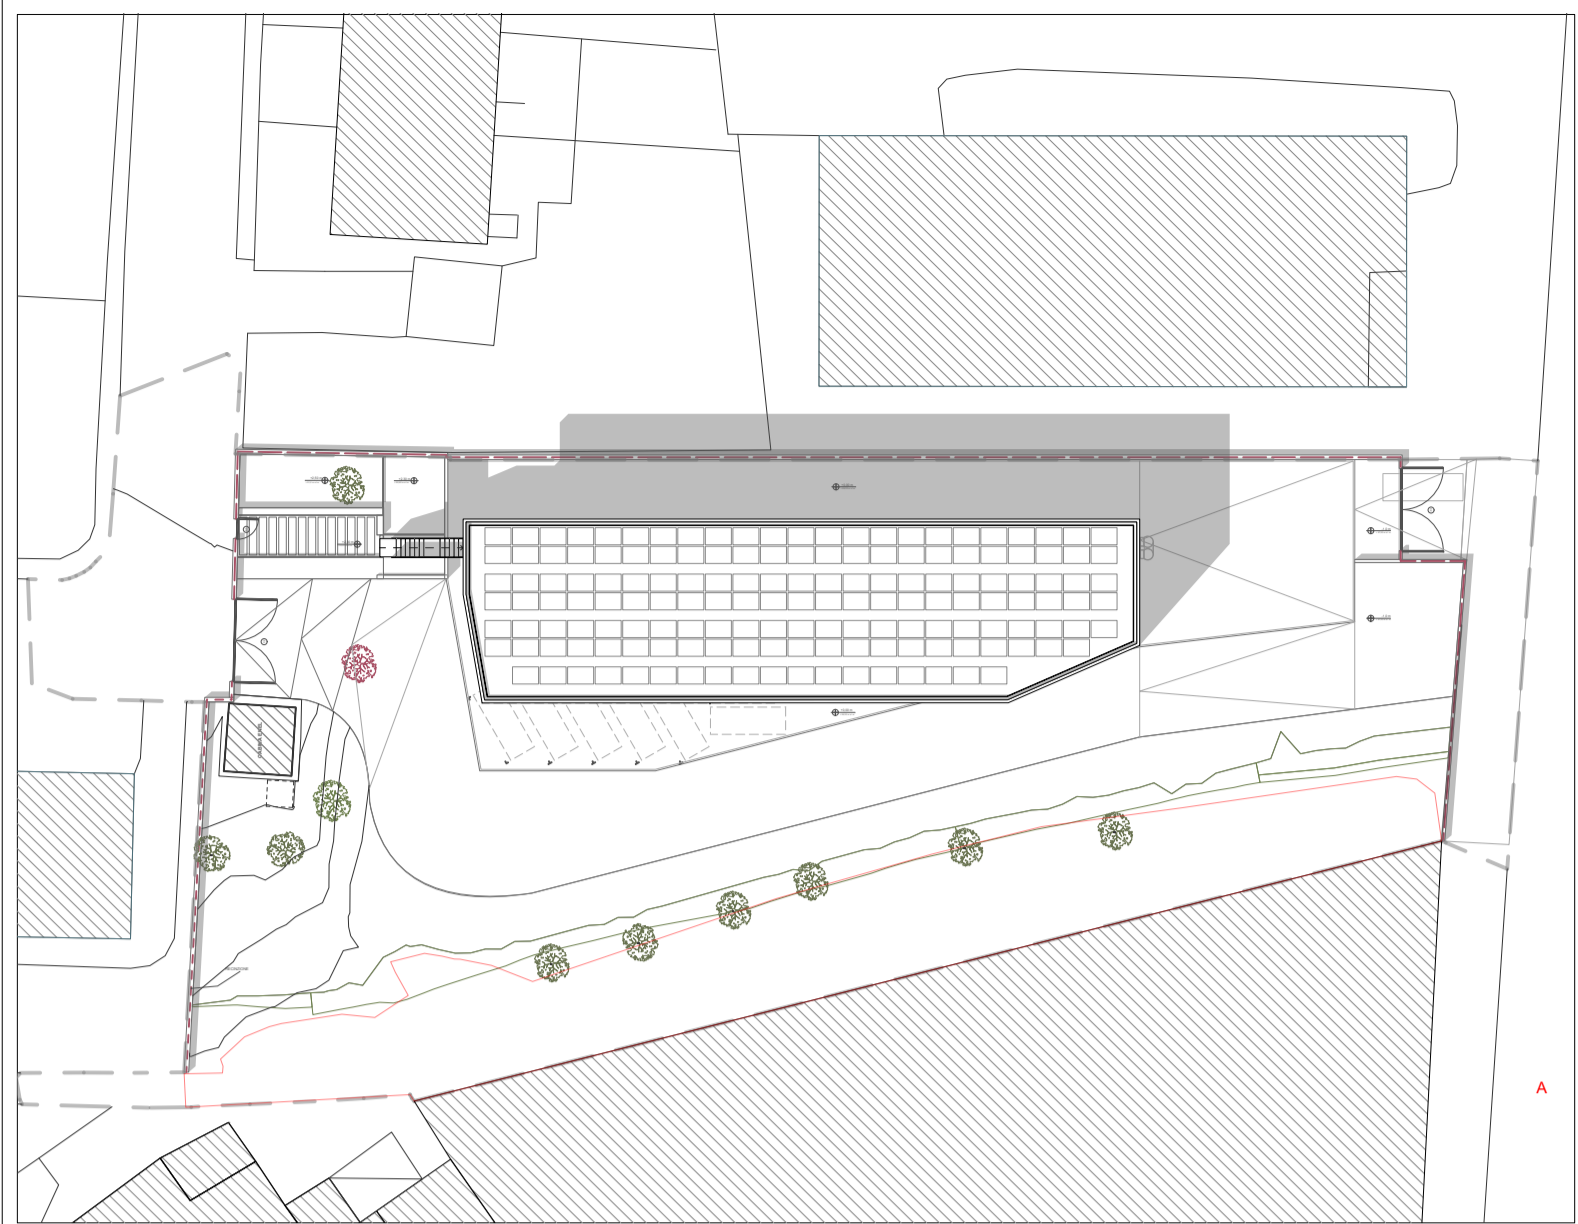

Pianta piano copertura
Scala 1:100



Scala 1:500

Nota bene: Tutte le misure devono essere verificate in fase di cantiere.

I contenuti degli elaborati riguardanti i dossier degli elaborati strutturali e impiantistici sono solo a titolo indicativo. Devono essere verificate nei progetti di riferimento strutturale e impiantistico.



Comune di Montale

Provincia di Pistoia

NUOVA SEDE DI PROTEZIONE CIVILE E
NUOVO MAGAZZINO COMUNALE
PROGETTO DI FATTIBILITÀ TECNICO ECONOMICA

Committente
Comune di Montale

Responsabile Unico del Procedimento
Ing. Michele Rosi

Progetto
Progetto architettonico

METROOFFICE ARCHITETTI
Arch. Fabio Barluzzi
Arch. Barbara Ponticelli

Strutture
Stingea
Studio Associato
Ing. Leonardo Catarzi

Impianti
L2I
Ing. Leonardo Catarzi

Consulenza geologica
SINERGIA
Geol. Luca Gardone

OGGETTO DELL'ELABORATO:
PIANTA COPERTURA

TAVOLA:
T-05-PFTE-AR-PR-03-PC

Formato tavola: ISO A1

REV. 02 Data: 26/02/2026

Data	Emissione
17/10/25	PRIMA EMISSIONE
1/12/25	SECONDA EMISSIONE
02/02/26	TERZA EMISSIONE
26/02/26	REVISIONE POST RAPPORTO DI VERIFICA DEL 05/02/26