



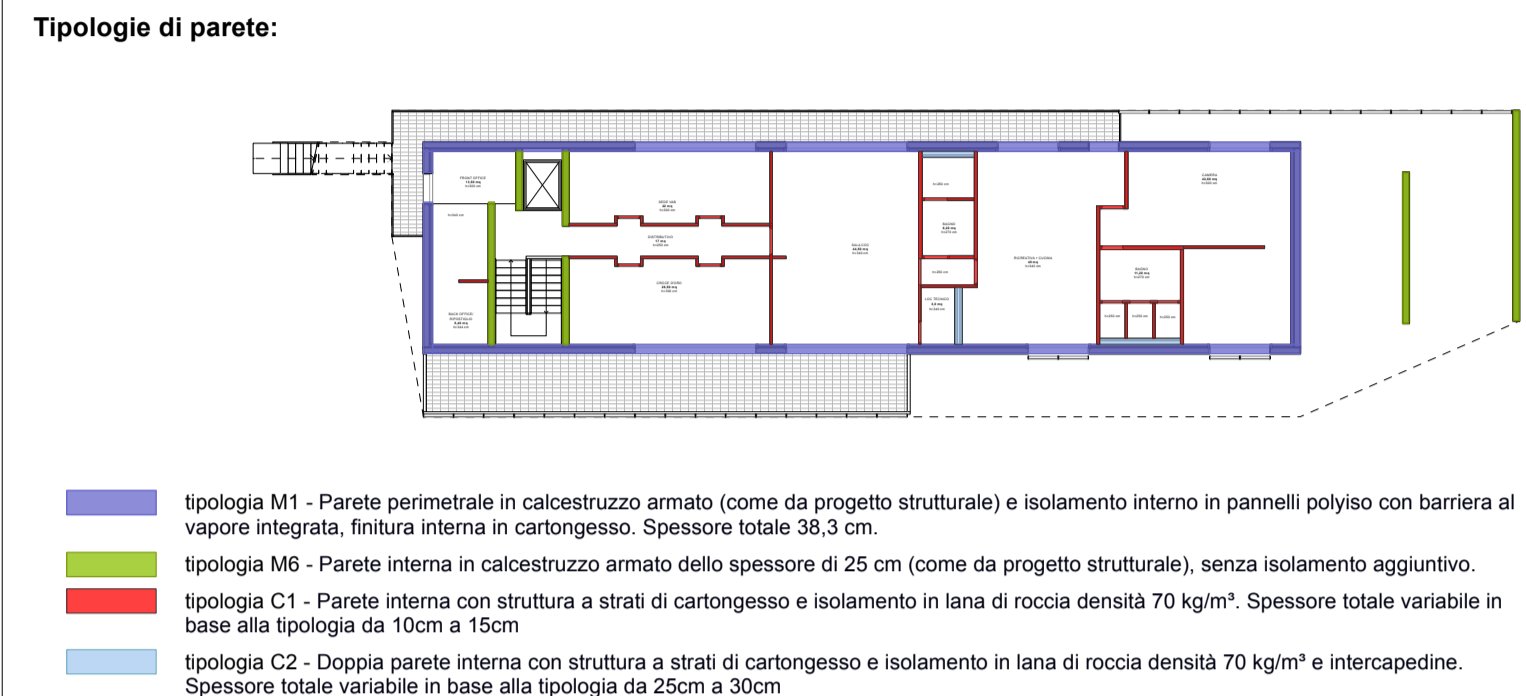

Pianta primo piano
Scala 1:100

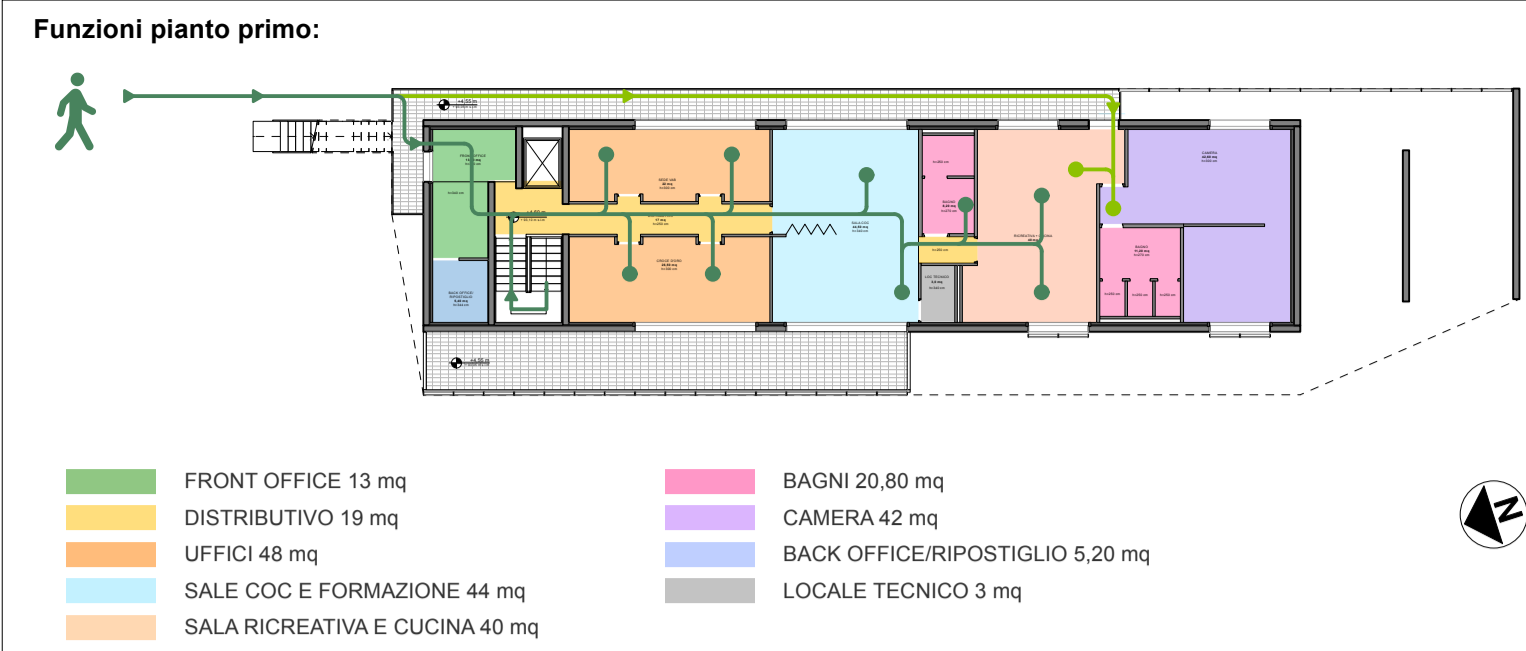

Verifica dei rapporti aeroilluminanti:

Ambiente	Area	Superficie finestrata	Rapporto aeroilluminante R _a	Verifica
Front office	13,50 mq	2,71 mq	0,20	VERIFICATO
Sede VAB	22 mq	10,85 mq	0,50	VERIFICATO
Croce d'Oro	28 mq	10,85 mq	0,40	VERIFICATO
Sala COC	44,50 mq	21,70 mq	0,50	VERIFICATO
Ricreativa + cucina	40 mq	13,73 mq	0,34	VERIFICATO
Camera (est)	22,68 mq	5,42 mq	0,23	VERIFICATO
Camera (ovest)	16,24 mq	5,42 mq	0,33	VERIFICATO

Nota bene: Tutte le misure devono essere verificate in fase di cantiere.

I contenuti degli elaborati riguardanti i dossier degli elaborati strutturali e impiantistici sono solo a titolo indicativo. Devono essere verificate nei progetti di riferimento strutturale e impiantistico.

Comune di Montale

Provincia di Pistoia

NUOVA SEDE DI PROTEZIONE CIVILE E NUOVO MAGAZZINO COMUNALE

PROGETTO DI FATTIBILITÀ TECNICO ECONOMICA

Committente
Comune di Montale

Responsabile Unico del Procedimento
Ing. Michele Rosi

Progetto
Progetto architettonico

METROOFFICE ARCHITETTI
Arch. Fabio Bariluzzi
Arch. Barbara Ponticelli

Consulenza geologica
SINERGIA
Geol. Luca Gardone

Strutture

Ing. Leonardo Catarzi

Impianti

Ing. Leonardo Catarzi

OGGETTO DELL'ELABORATO:
PIANTA PIANO PRIMO

TAVOLA:
T-04-PFTE-AR-PR-02-P1

Formato tavola: ISO A1

REV. 02 Data: 26/02/2026

Data	Emissione
17/10/25	PRIMA EMISSIONE
1/12/25	SECONDA EMISSIONE
02/02/26	TERZA EMISSIONE
26/02/26	REVISIONE POST RAPPORTO DI VERIFICA DEL 05/02/26