




- Legenda**
- Limite amministrativo comunale
  - ▭ Perimetro del territorio urbanizzato
  - Insedimenti esistenti**
  - Classi di valore degli edifici esistenti
    - Edifici e complessi edilizi di classe 1 - art. 41
    - Edifici e complessi edilizi di classe 2 - art. 42
    - Edifici e complessi edilizi di classe 3 - art. 43
    - Edifici e complessi edilizi non classificati esistenti al 1954 - art. 44
    - Edifici non classificati successivi al 1954 - art. 46
    - Edifici da demolire o declassificare - art. 47
  - Tessuti storici (TS)**
    - Tessuti storici TS1 - art. 51
    - Tessuti storici TS2 - art. 51
    - Emergenze storico architettoniche ES - art. 52
    - Aree a verde di particolare pregio Vpreg - art. 69
  - Territorio rurale**
  - Aree rurali (EC, EP, EA)**
    - Aree della collina boscata EC1 - art. 84
    - Aree della collina arborata EC2 - art. 85
    - Aree agricole della pianura EP1 - art. 86
    - Aree agricole della pianura a vocazione vivaistica EP2 - art. 87
    - Ambiti di pertinenza dei centri e dei nuclei storici e delle emergenze architettoniche EA1 - art. 89
    - Ambiti perurbani EA2 - art. 90
  - Aree ad elevato grado di naturalità (EN)**
    - Area montana EN - art. 91
  - Insedimenti ed aree speciali nel territorio rurale**
    - Nuclei rurali NR - art. 93
    - Aree per impianti sportivi FE1 - art. 94
    - Laghi per la pesca sportiva FE2 - art. 94
    - Aree per insediamenti produttivi nel territorio rurale TPE - art. 95
    - Aree per deposito e commercializzazione dei prodotti del bosco TPB - art. 96
    - Aree per depositi di materiali ed attività produttive all'aperto nel territorio rurale TPS,1 - art. 97
  - Spazi, servizi e infrastrutture della città pubblica**
  - Aree per attrezzature di interesse generale di livello urbano e territoriale (F2, P)**
    - Aree per attrezzature di interesse comune esistenti F2e e di progetto F2p - art. 113
    - Aree per parcheggi pubblici esistenti Pe e di progetto Pp - art. 116
  - Aree ed impianti tecnologici (IT)**
    - Aree ed impianti tecnologici esistenti ITe - art. 118
  - Infrastrutture per la mobilità**
    - Viabilità esistente - art. 119
    - Viabilità da ristrutturare - art. 119
    - Viabilità di progetto - art. 119
    - Infrastrutture ferroviarie - art. 119
    - Distributori di carburante Dist - art. 121
    - Verde di arredo stradale esistente VSte e di progetto VStp - art. 122
    - Fasce di rispetto stradale - art. 120
  - Percorsi ciclopedonali e percorsi naturalistici**
    - Percorsi ciclopedonali - art. 124
    - Percorsi naturalistici - art. 124
    - Ippovie - art. 124
    - Ciclostazione di progetto - art. 124
  - Risorse e progetti di valore paesaggistico ambientale**
  - Risorse paesaggistico ambientali**
    - Ambiti di pertinenza fluviale - art. 128
    - Corsi d'acqua del reticolo idrografico - art. 128
    - Filari alberati in ambito rurale - art. 129
  - Progetti di recupero paesaggistico ambientale**
    - Progetti di recupero e valorizzazione dei contesti fluviali - art. 131
    - Interventi di riqualificazione dei margini urbani - art. 133
  - Interventi per la messa in sicurezza del territorio**
    - Aree per opere di regimazione idraulica esistenti Cce e di progetto CEP - art. 134

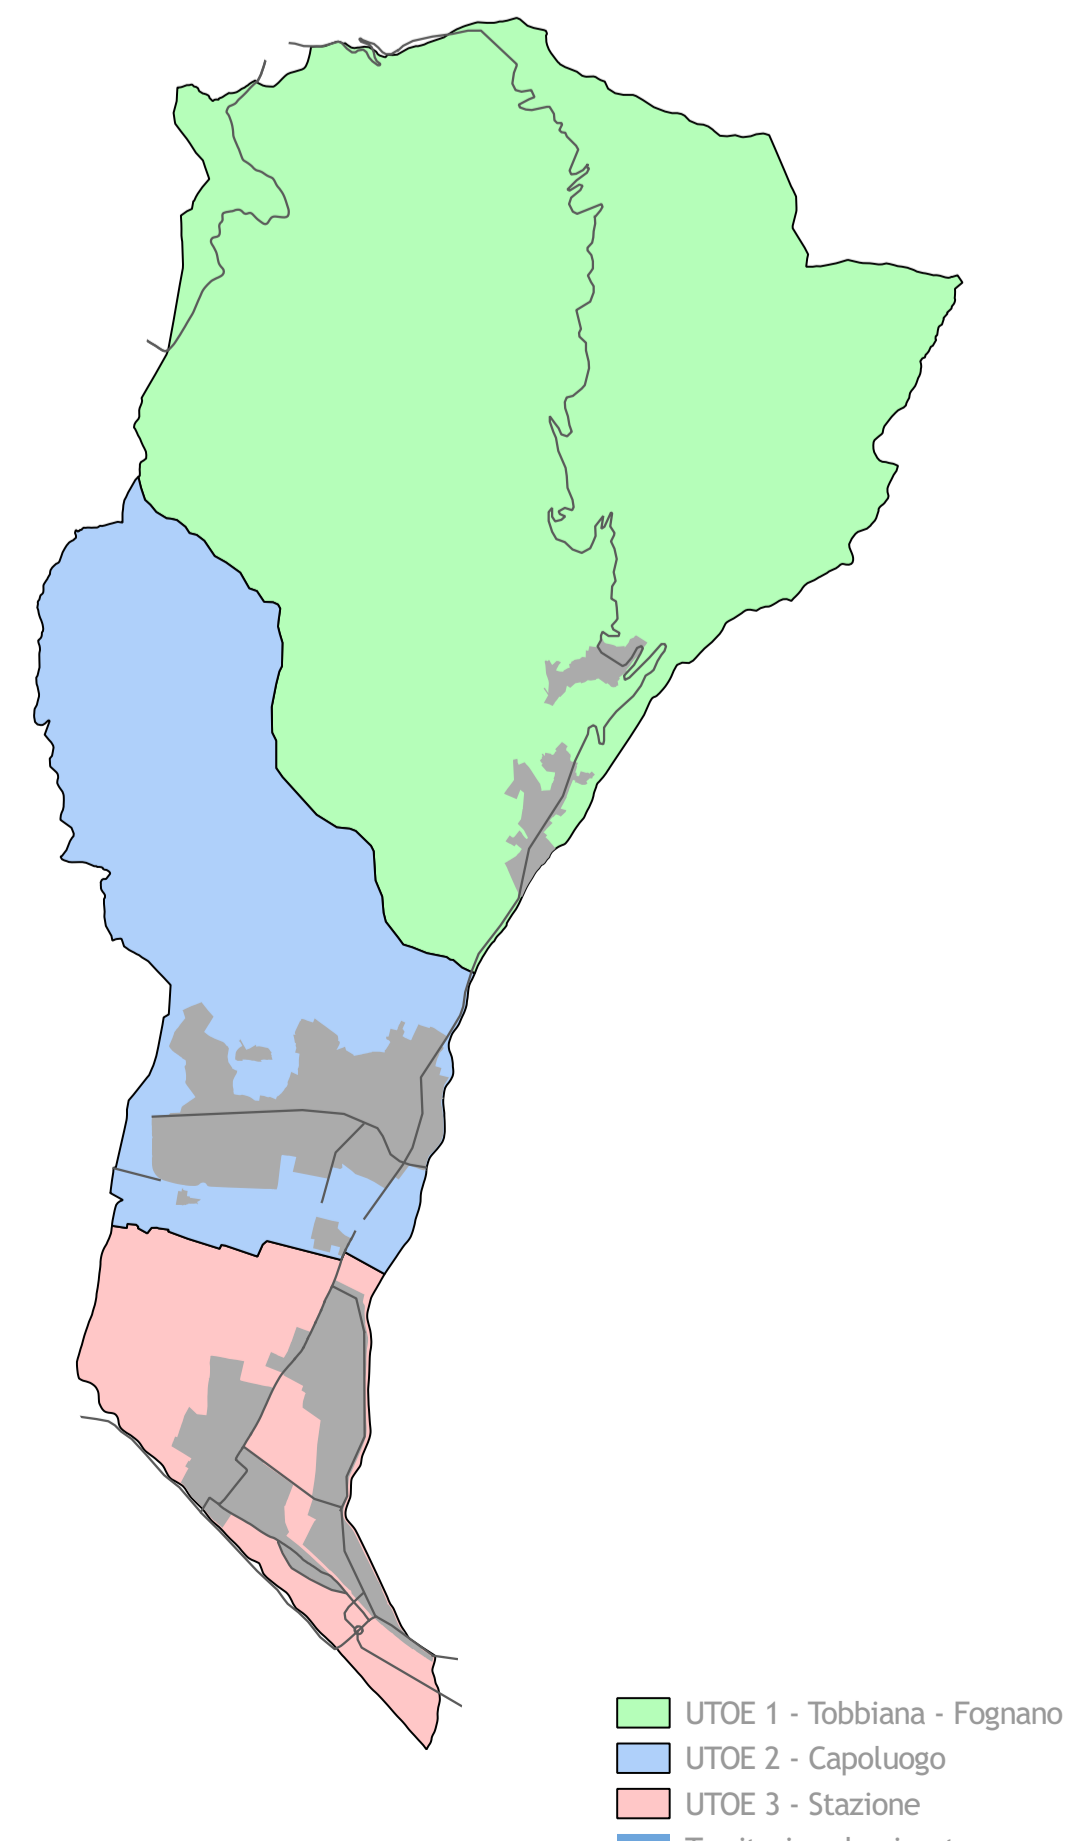


UTOE 1 - Tobbiana - Fognano  
 UTOE 2 - Capoluogo  
 UTOE 3 - Stazione  
 Territorio urbanizzato

**Comune di Montale**  
 Provincia di Pistoia

SINDACO E  
 ASSESSORE ALL'URBANISTICA  
 Ferdinando Betti  
 RESPONSABILE DEL PROCEDIMENTO  
 Riccardo Vivona  
 GARANTE DELL'INFORMAZIONE  
 E DELLA PARTECIPAZIONE  
 Elena Santoro

**piano operativo**  
 il territorio rurale  
 sud

PROGETTO URBANISTICO  
 E REDAZIONE DI VIS E VINCA  
 progettista incaricato  
 Riccardo Luca Breschi  
 con  
 Andrea Giraldi  
 Luca Agostini  
 STUDI GEOLOGICI E  
 IDROLOGICI E IDRAULICI  
 Gaddo Mannori  
 con  
 Simone Galardini  
 ASPETTI GIURIDICI  
 Guido Giovannelli

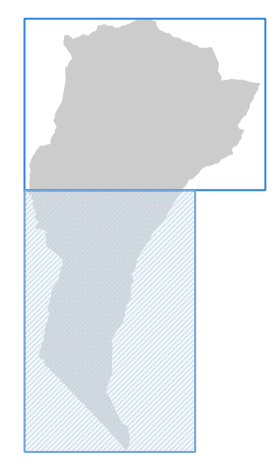

**1.2**  
 1:5.000