PLANIMETRIA FILI FISSI

scala 1:50

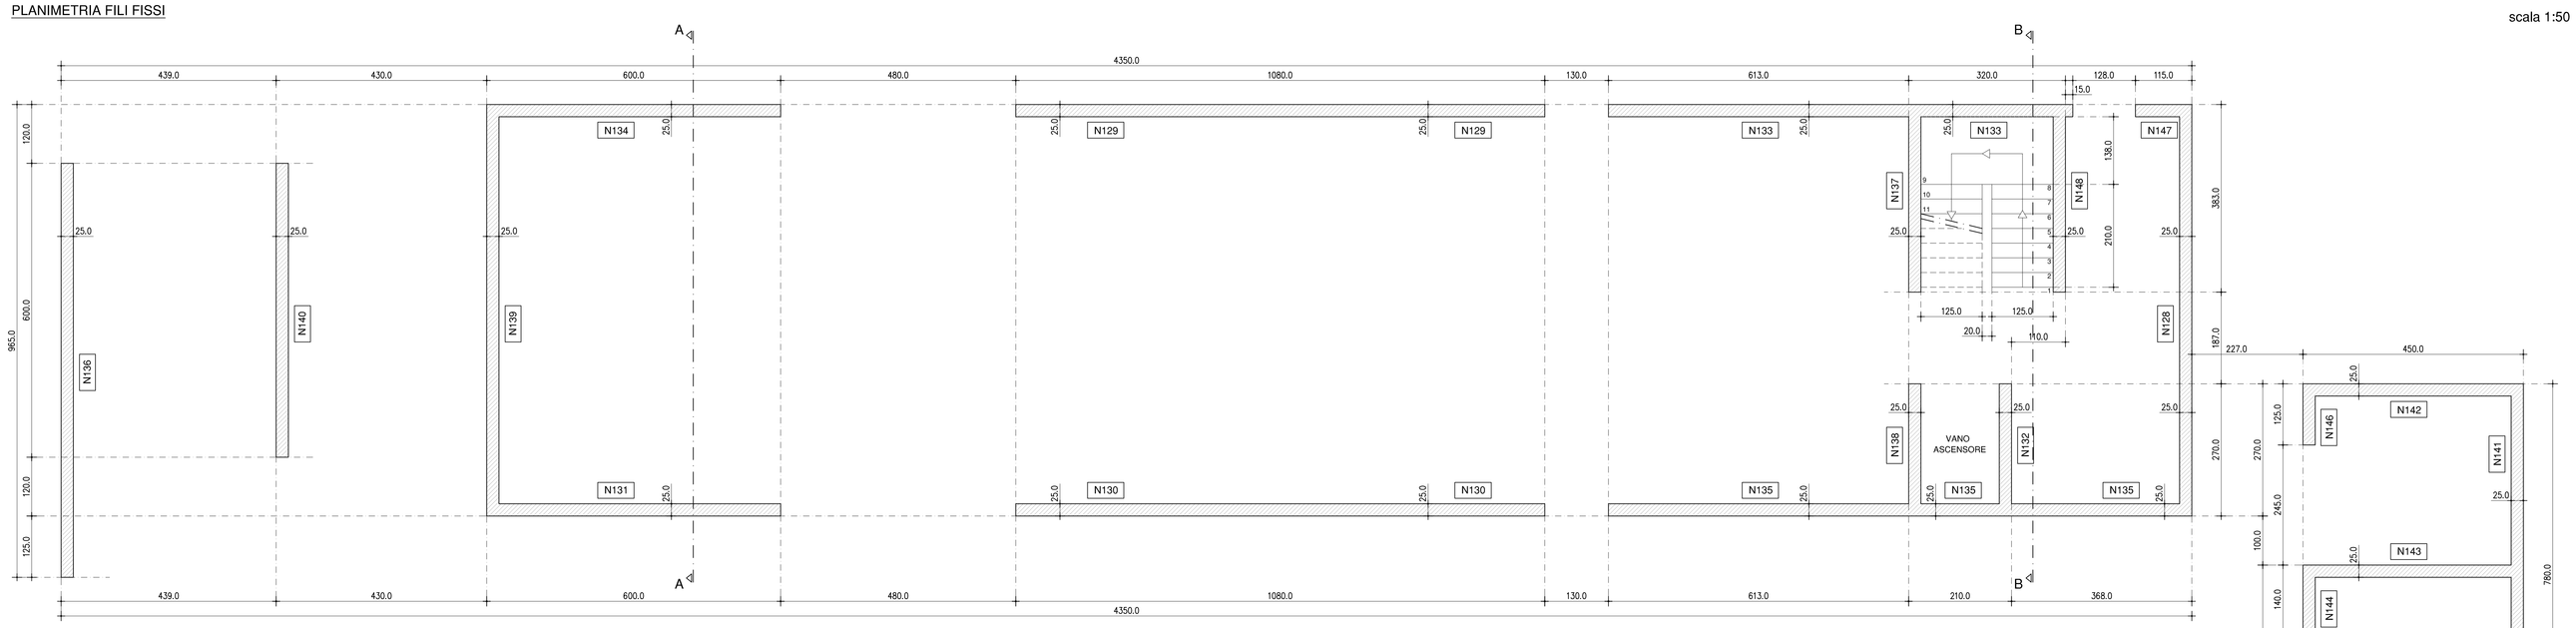

TABELLA MATERIALI

CALCESTRUZZO

Tipo	Impiego	Classe di esposizione	Classe di resistenza	a/c max	Contenuto min di cemento (kg/mc)	Dmax (mm)	Classe di consistenza	Copriferro nominale (mm)
1	Platea	XC2	C25/30	0.60	300	20	S4	40
2	Cordoli platea	XC2	C25/30	0.60	300	20	S4	35
3	Pareti	XF1	C32/40	0.50	340	20	S4	30
4	Solette solai	XC1	C25/30	0.60	300	20	S4	30

ACCIAIO per armature tipo B450 C (controllato in stabilimento) f_{yk} = 4500 kg/cmq f_{tk} = 5400 kg/cmq

NOTA BENE

- TUTTE LE MISURE DEVONO ESSERE CONTROLLATE IN FASE DI CANTIERE
- VERIFICARE CONGRUENZA CON GLI ELABORATI GRAFICI ARCHITETTONICI
- VERIFICARE CONGRUENZA CON GLI ELABORATI GRAFICI IMPIANTISTICI
- LE MISURE DELLE STAFFE SONO RIFERITE AL BORDO ESTERNO
- LA LUNGHEZZA DI SOVRAPPOSIZIONE DOVE NON ESPRESSAMENTE INDICATO DOVRA' SEGUIRE LA REGOLA DEI 50 Ø

- LA VERIFICA DELLE TAMPONATURE SARÀ SODDISFATTA MEDIANTE L'INSERIMENTO DI LEGGERE RETI DA INTONACO SUI DUE LATI DELLA MURATURA COME INDICATO AL PARAGRAFO C7.3.6.2 DELLA CIRCOLARE N. 7 DEL 21.01.2019

PARTICOLARE ARMATURA PLATEA DI FONDAZIONE - spessore 50 cm

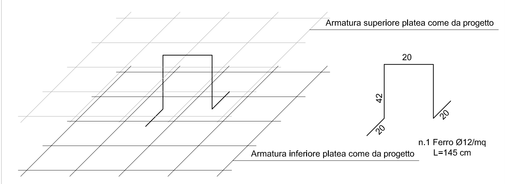

Particolare ferri su bordo platea (soluzioni opzionali)

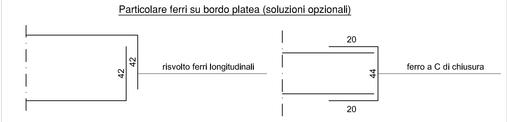

- PREVEDERE DISTANZIATORI Ø12 NELLA PLATEA DI FONDAZIONE IN NUMERO DI ALMENO 1/mq

PLANIMETRIA PIANO FONDAZIONE

scala 1:50

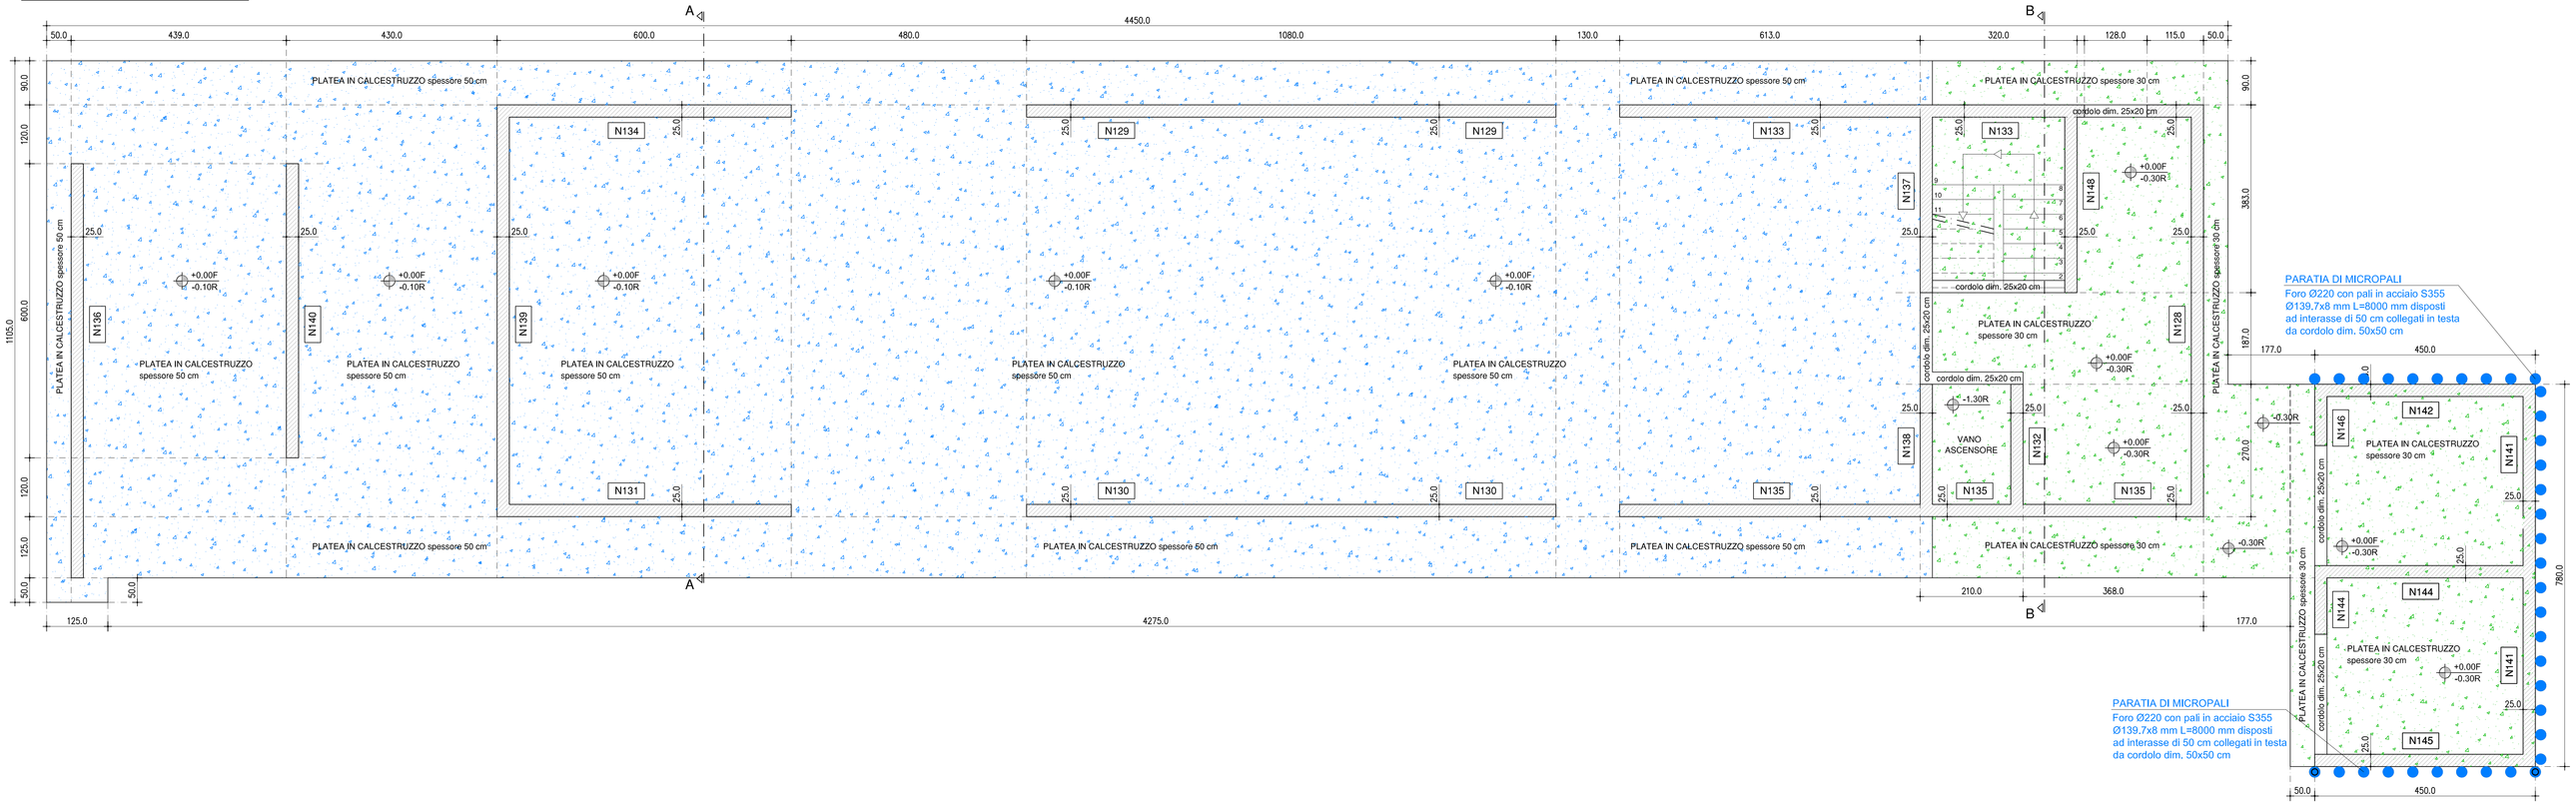

PARTICOLARE ARMATURA PLATEA DI FONDAZIONE - spessore 30 cm

Particolare ferri su bordo platea (soluzioni opzionali)

- PREVEDERE DISTANZIATORI Ø10 NELLA PLATEA DI FONDAZIONE IN NUMERO DI ALMENO 1/mq

PARTICOLARE DETTAGLIO STRATIGRAFIA PIANO TERRENO scala 1:25

INCIDENZA ARMATURE

PLATEA di FONDAZIONE - spessore 50 cm	150 kg/mc
PLATEA di FONDAZIONE - spessore 30 cm	160 kg/mc
PARETI CONTROTERRA - locale tecnico	150 kg/mc
PARETI IN ELEVAZIONE	150 kg/mc
TRAVI IN ELEVAZIONE	150 kg/mc
SOLETTA SOLAIO PIANO INTERMEDIO e PRIMO	170 kg/mc
SOLETTA SOLAIO PIANO COPERTURA	170 kg/mc
SOLETTA PIANO COPERTURA locale tecnico	160 kg/mc

PLANIMETRIA PIANO TERRENO

scala 1:50

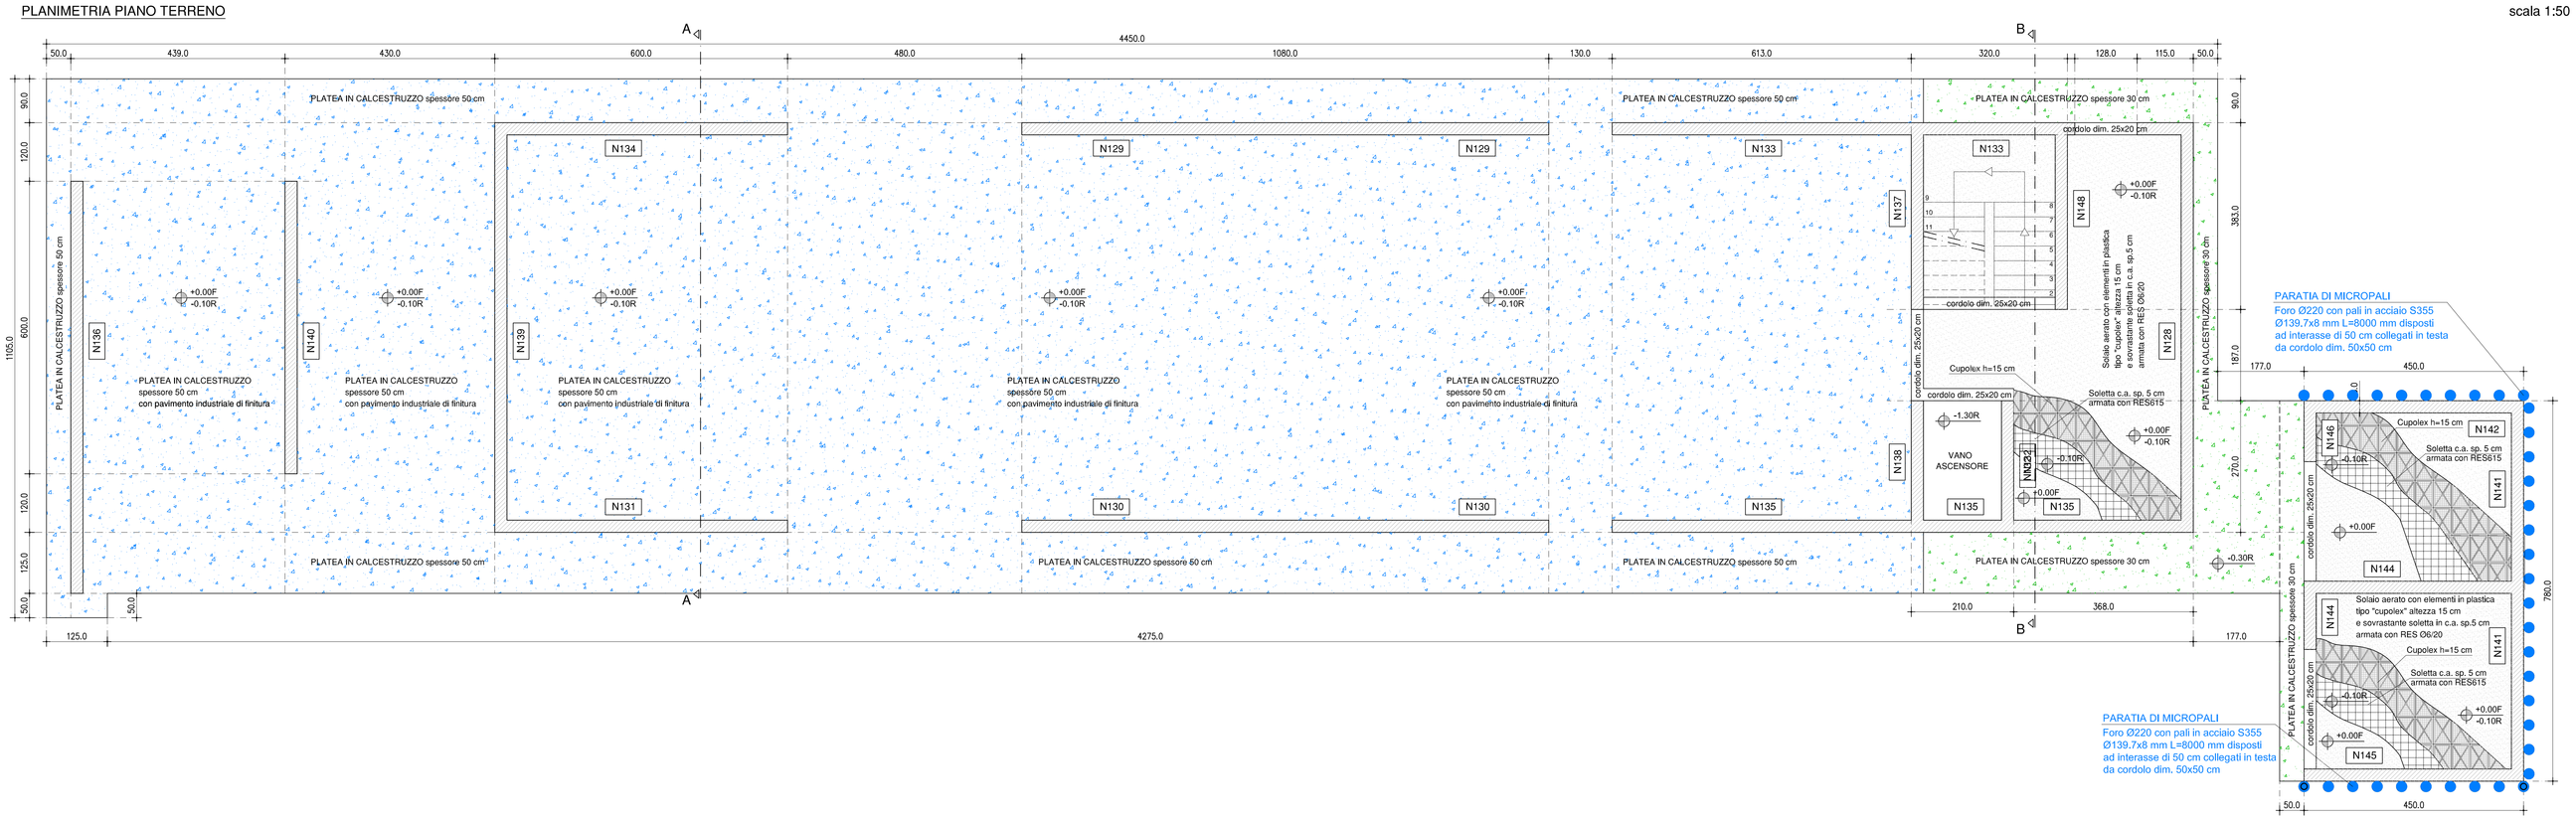

Comune di Montale (PT)

NUOVA SEDE DI PROTEZIONE CIVILE E NUOVO MAGAZZINO COMUNALE

PROGETTO DI FATTIBILITÀ TECNICO ECONOMICA

COMMITTENTE:

COMUNE DI MONTALE (PT)

PROGETTO ARCHITETTONICO: METROOFFICE ARCHITETTI

PROGETTO STRUTTURALE: Stingea Studio Associato

IMPIANTI ELETTRICI E MECCANICI: L2I

INDAGINI GEOGNOSTICHE E AMBIENTALI: SINERGIA

OGGETTO DELL'ELABORATO:

PARTICOLARE PLANIMETRIA FILI FISSI
PARTICOLARE PLANIMETRIA PIANO FONDAZIONE
PARTICOLARE PLANIMETRIA PIANO TERRENO
TABELLA MATERIALI e NOTE TECNICHE

TAVOLA: **T01-PFTE-STR-PR-01**

Scala: **1:50** Formato tavola: **1300x1100 mm** REV. **01** Data: **28-11-2025**

Rev.	Data	Emissione
0	18-08-2025	Prima emissione
1	28-11-2025	Seconda emissione