
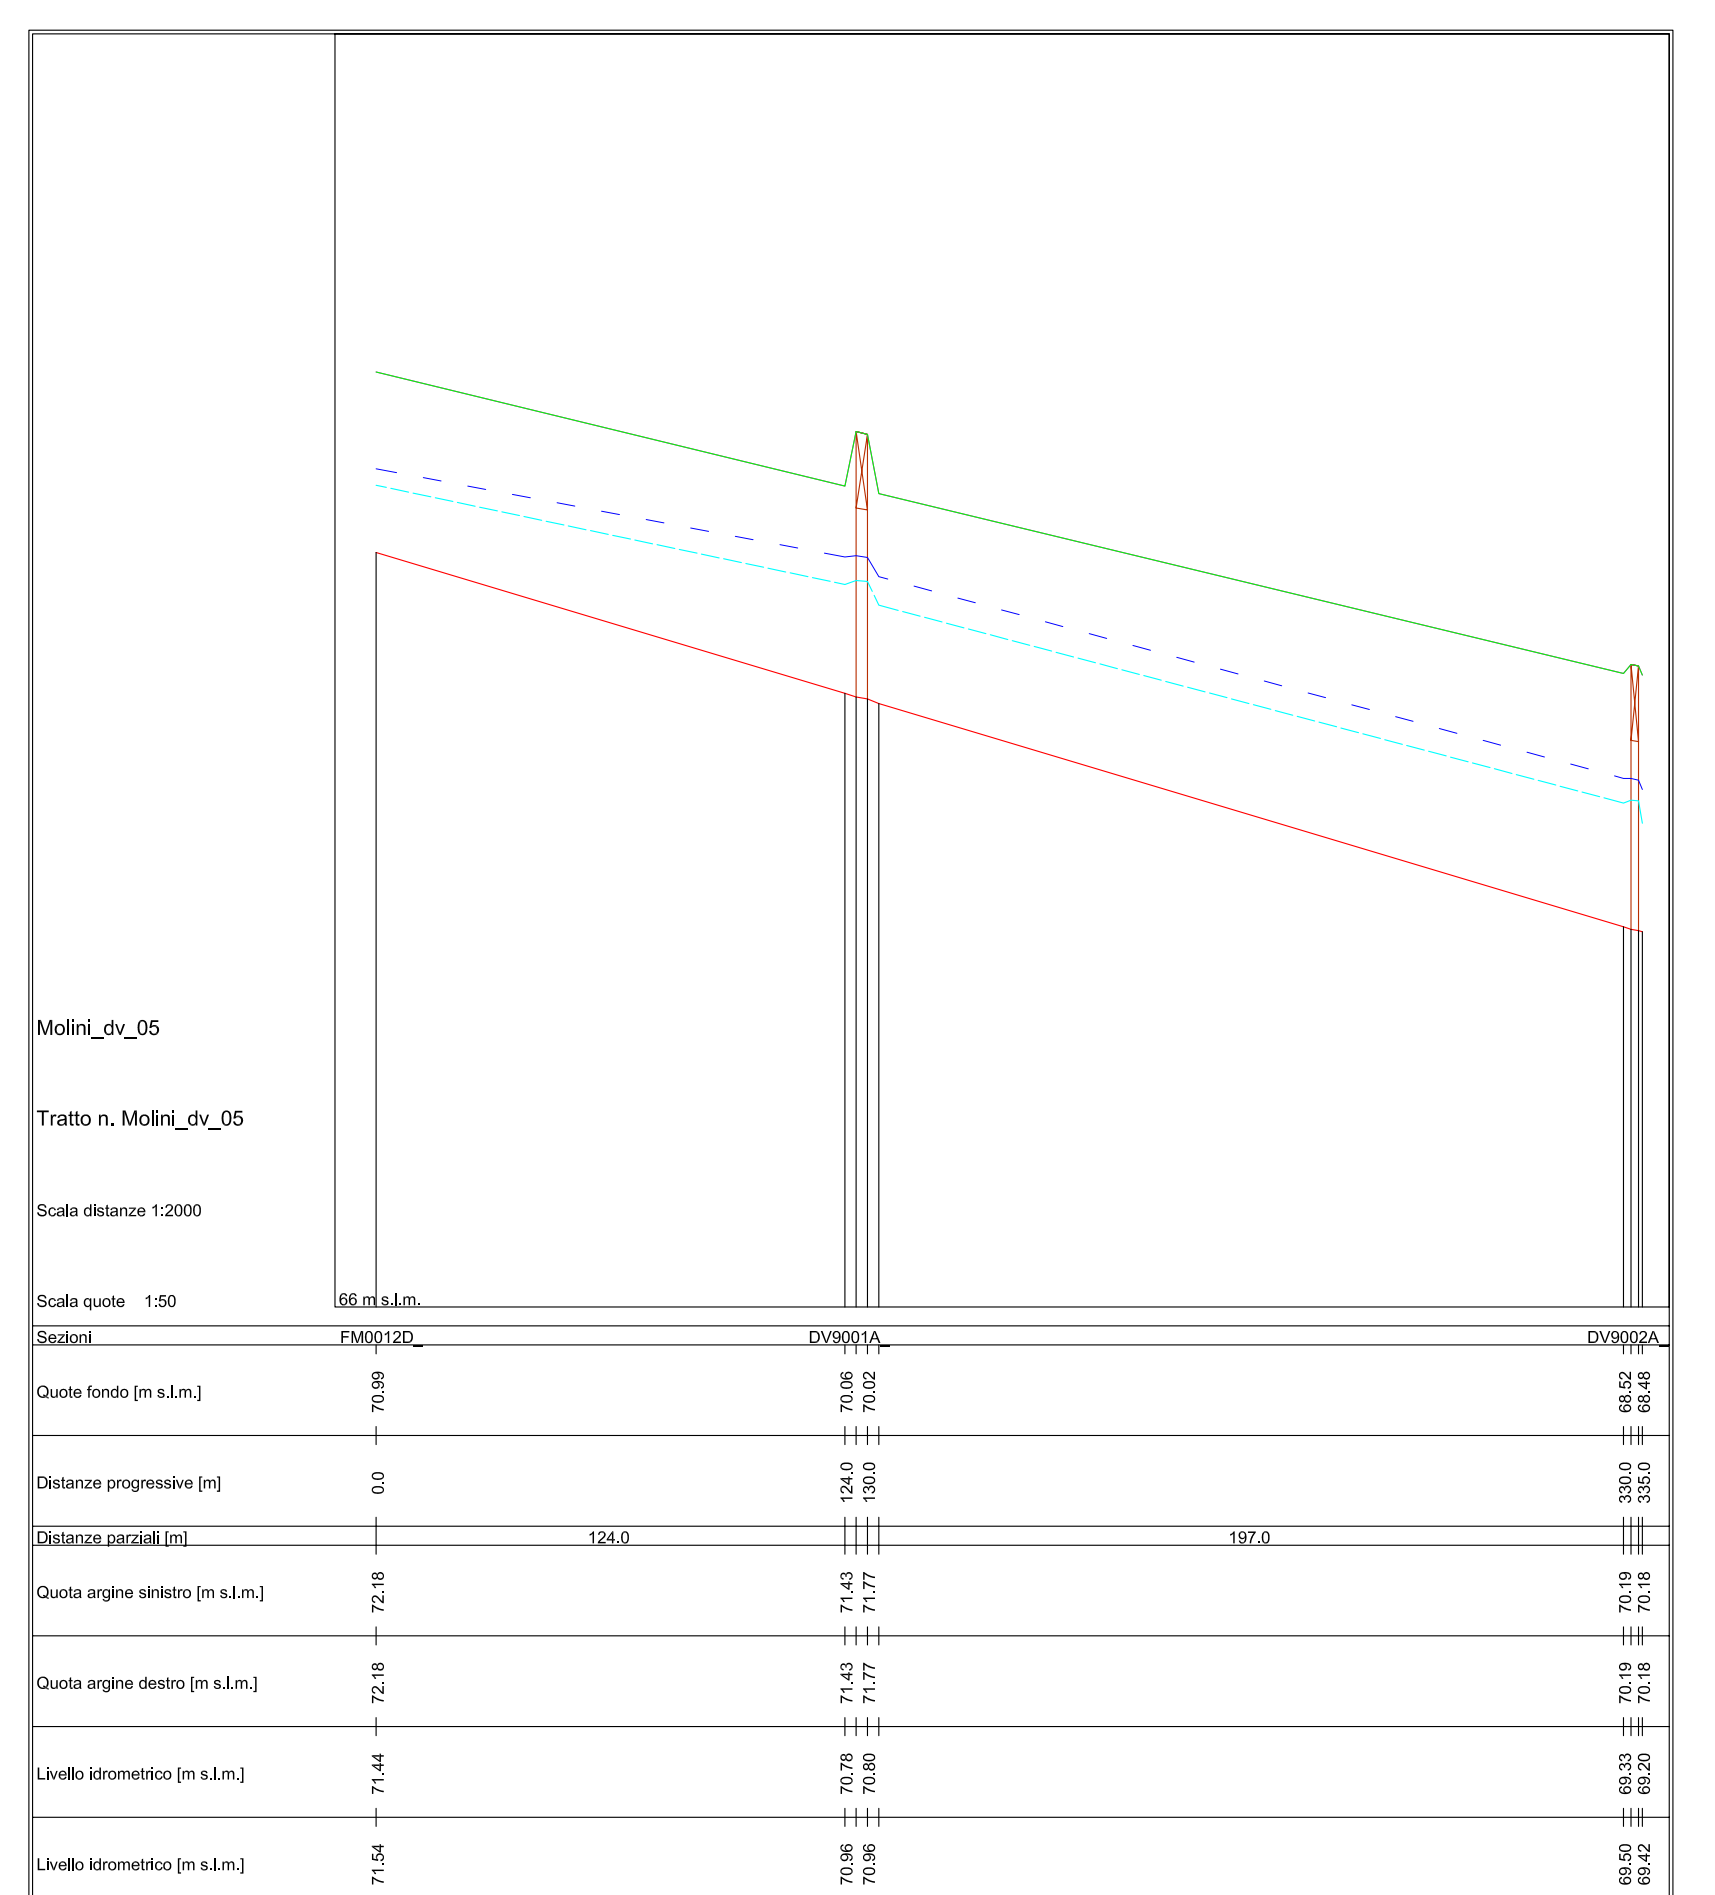
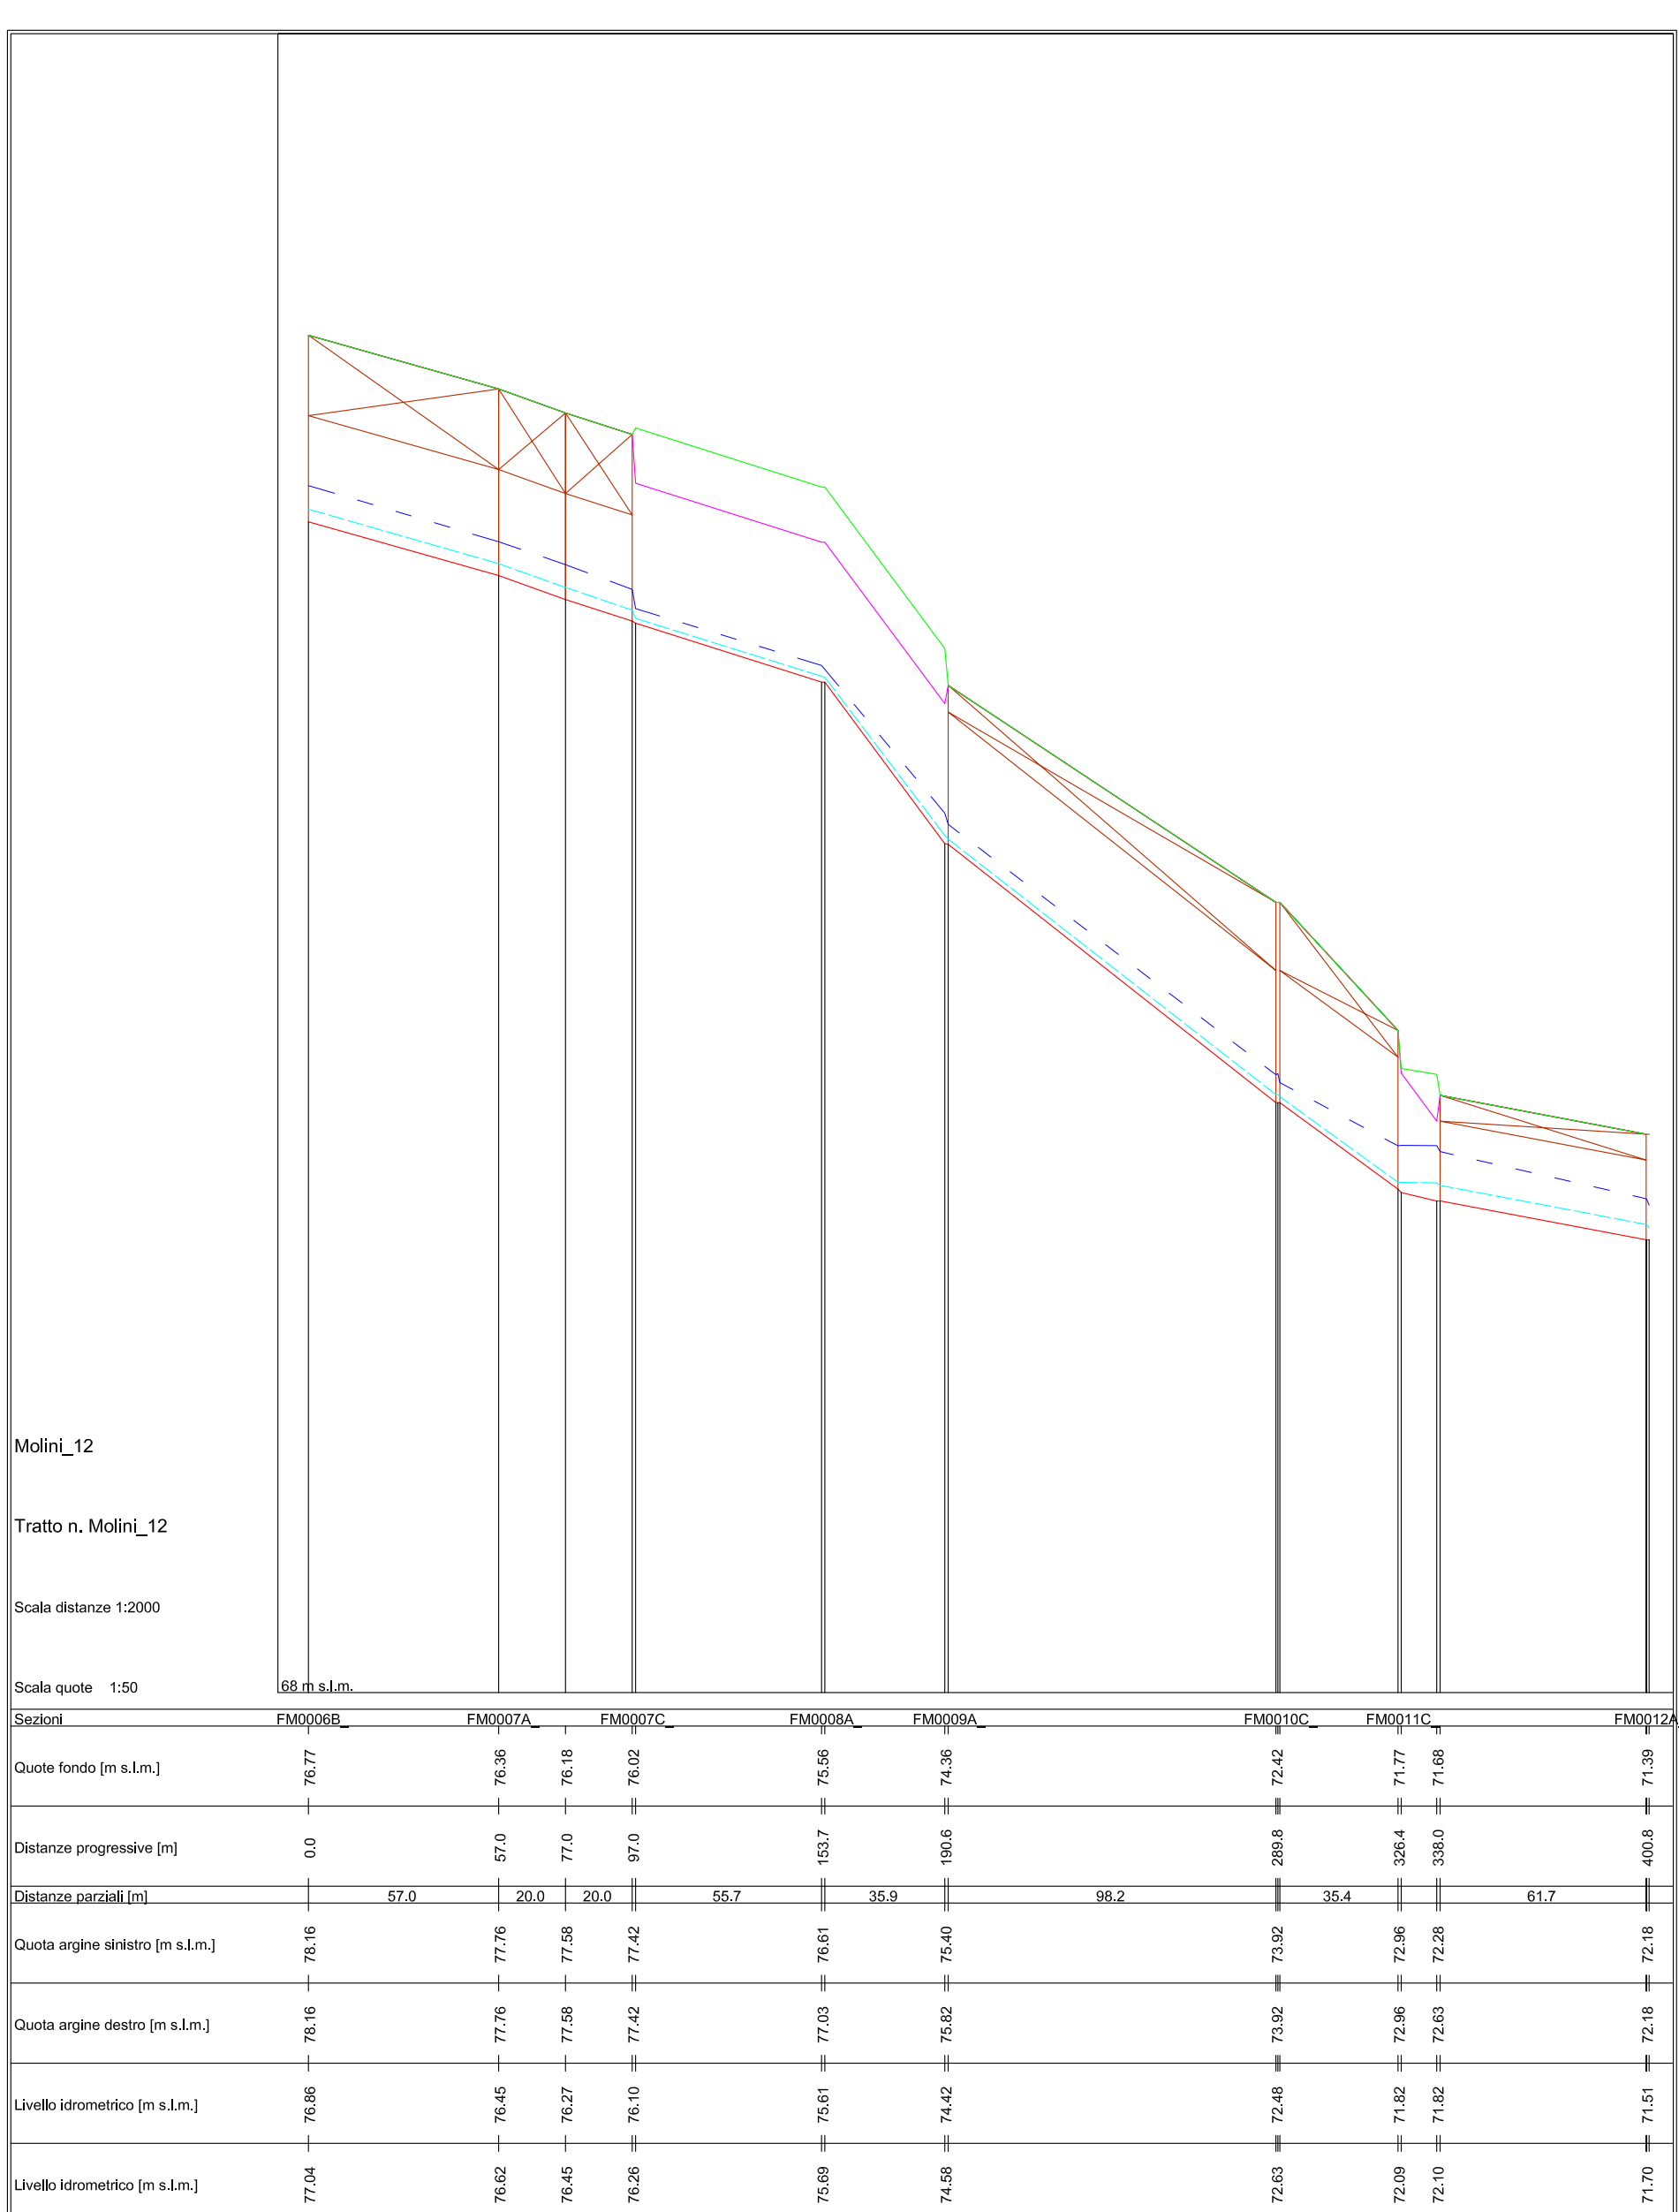
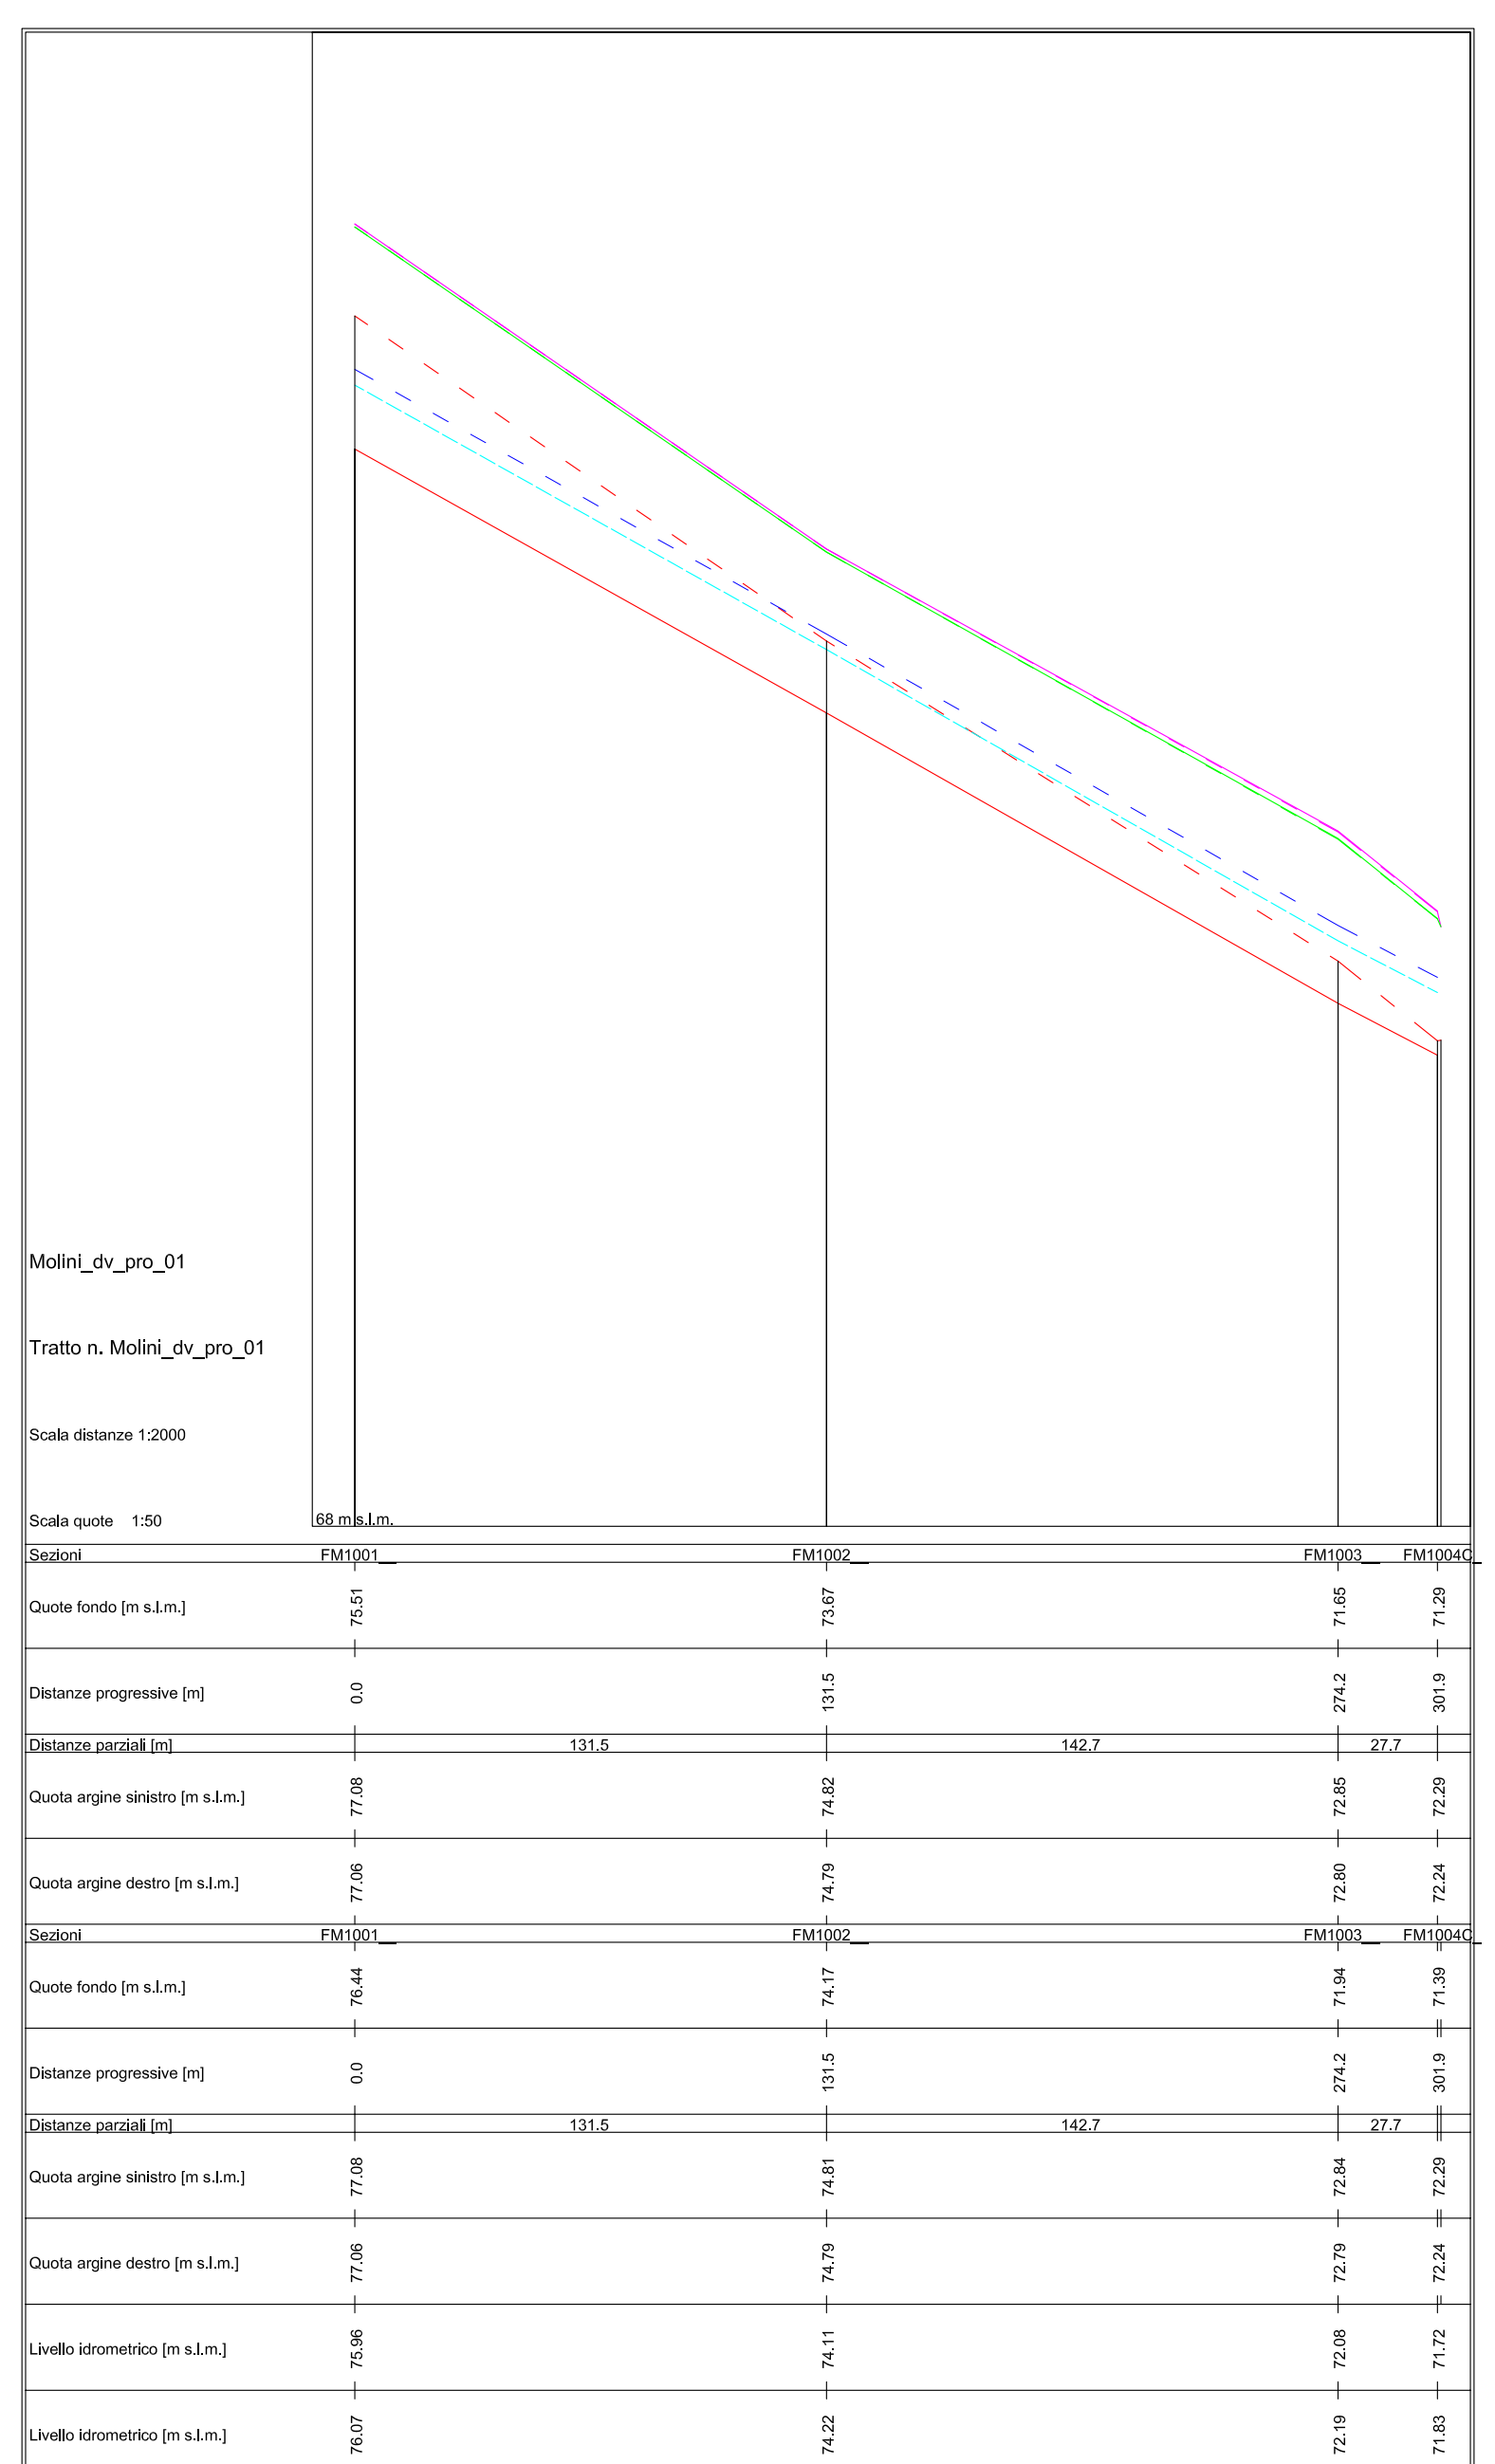


LEGENDA

- Sponda dx - stato attuale
- Sponda sx - stato attuale
- Alveo - stato attuale
- Ponte - stato attuale
- Sponda dx - stato di progetto
- Sponda sx - stato di progetto
- Alveo - stato di progetto
- Ponte - stato di progetto
- Portata di verifica - TR=20 anni
- Portata di verifica - TR=200 anni

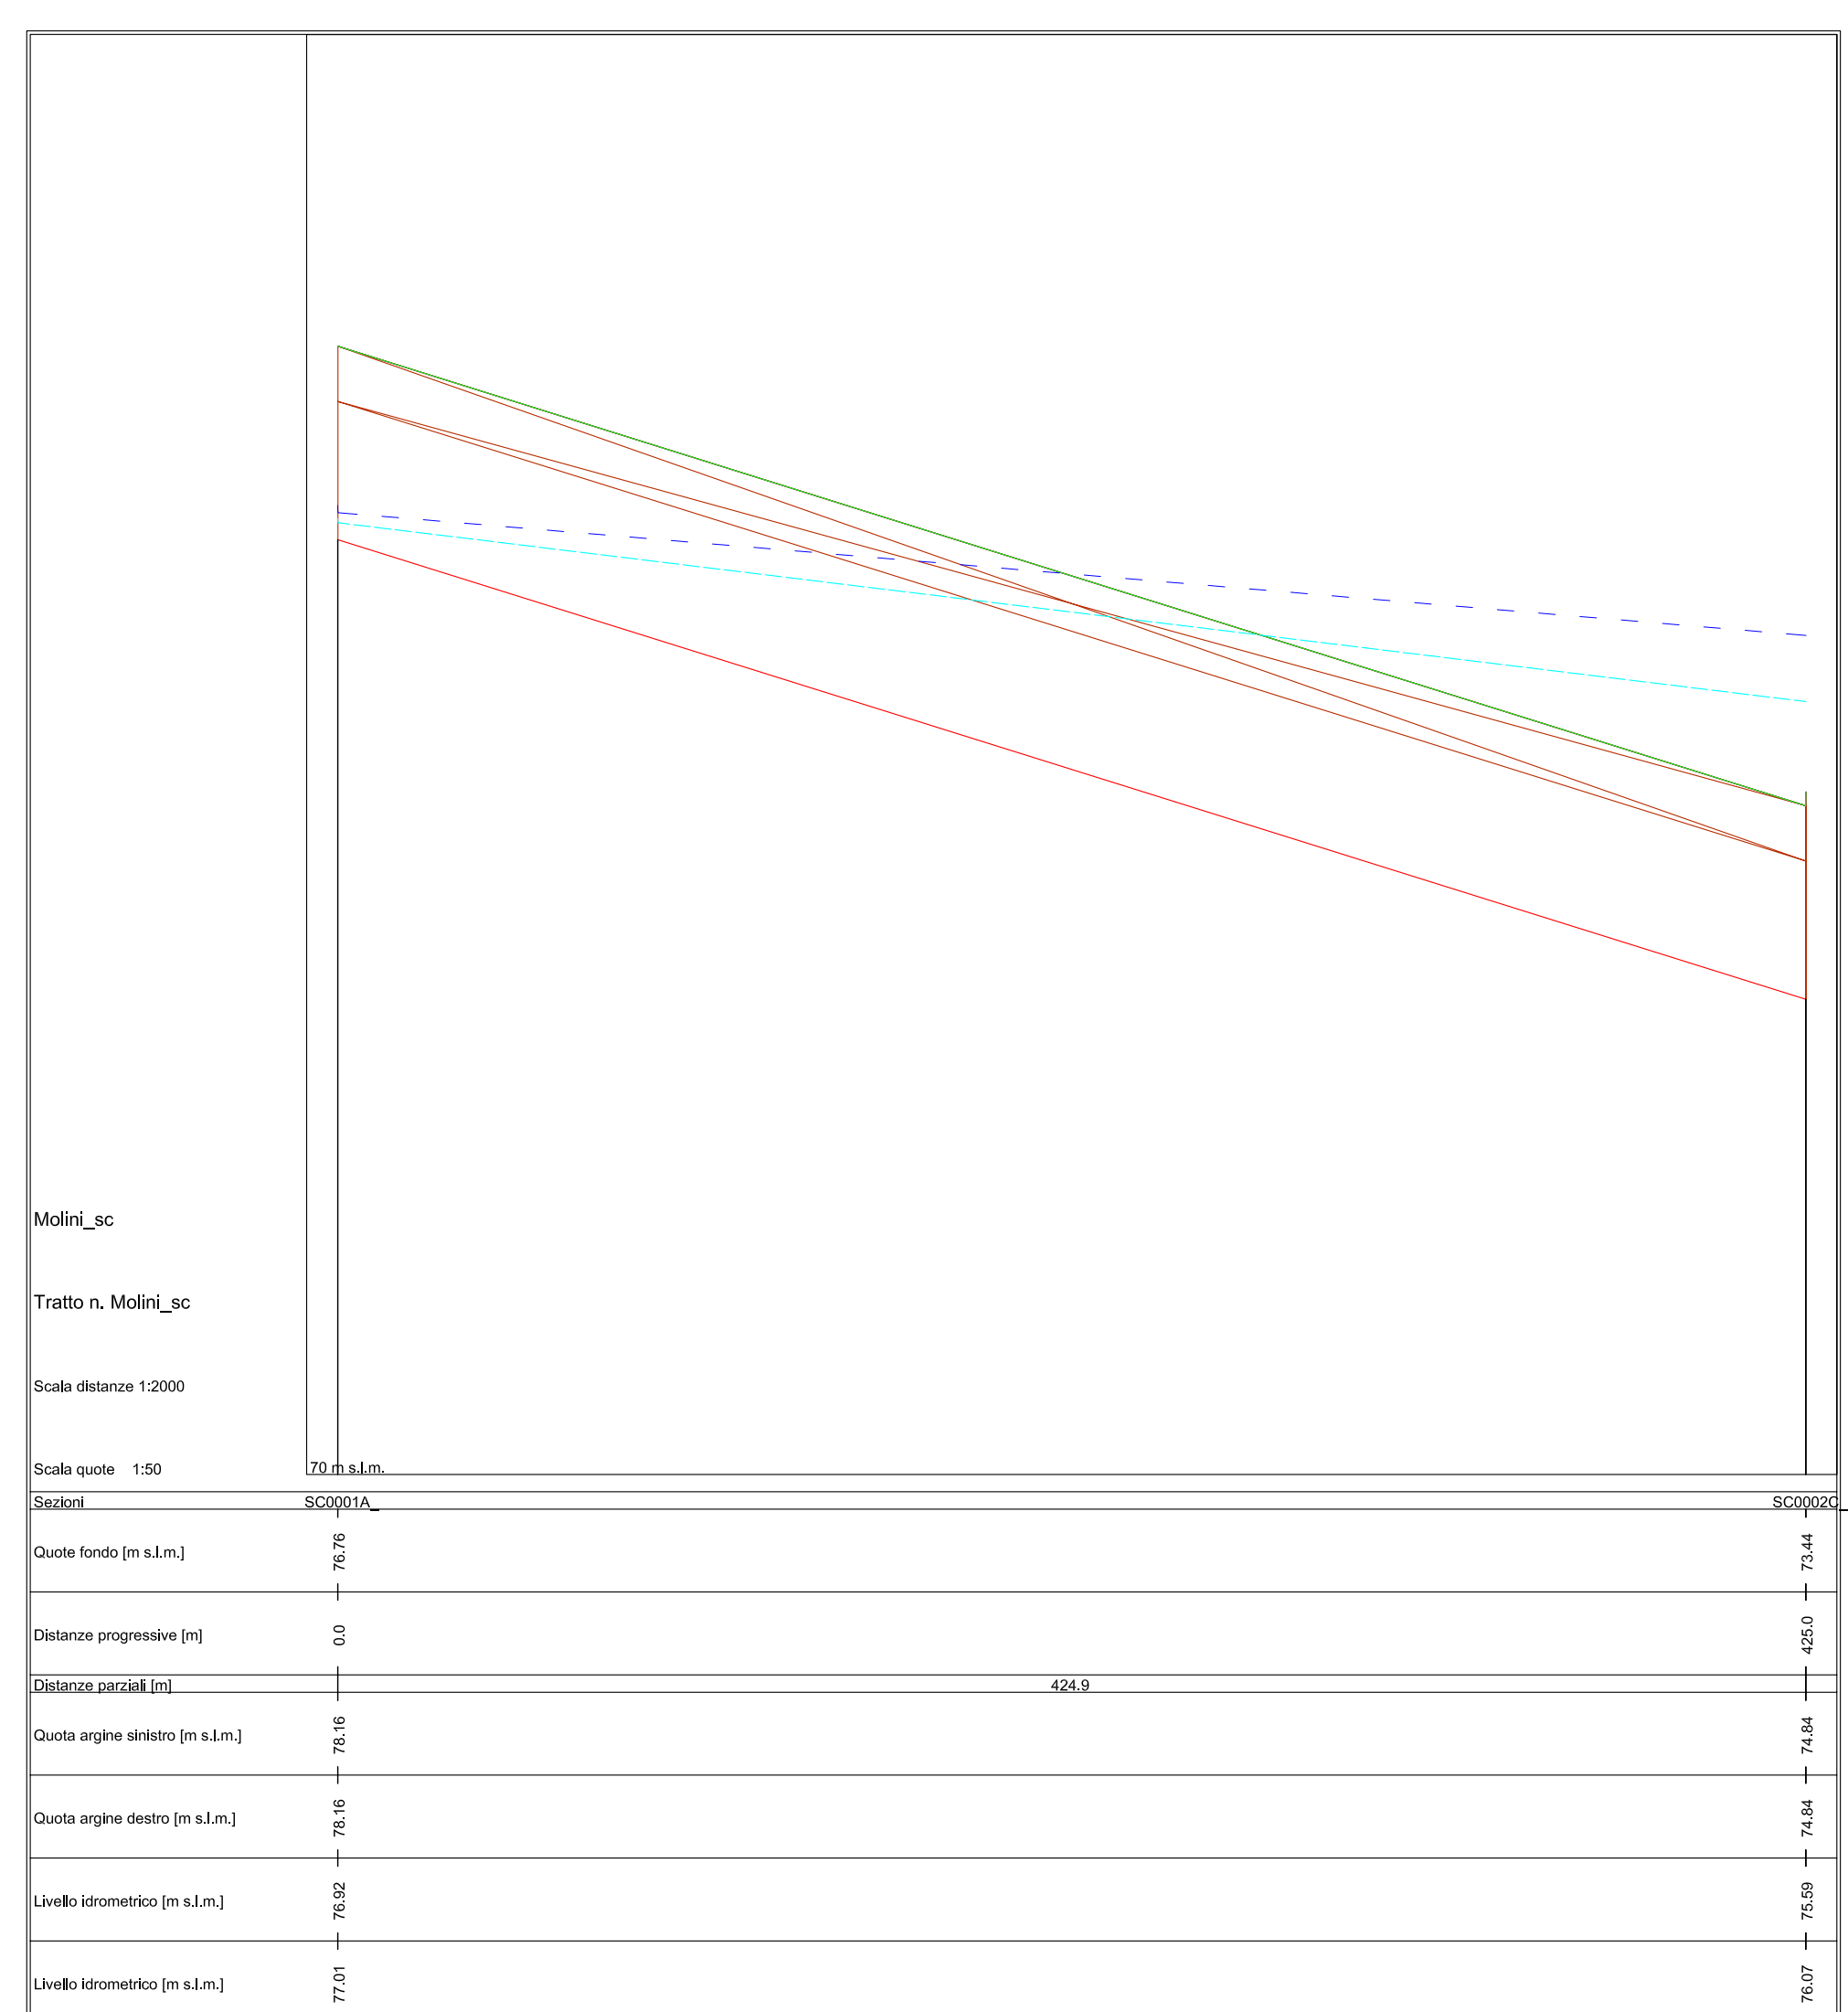

**PROVINCIA DI PISTOIA
COMUNE DI MONTALE**

**DEFINIZIONE E VERIFICA IDRAULICA
DEGLI INTERVENTI DI MESSA IN SICUREZZA CONNESSI
ALLE PREVISIONI DEL REGOLAMENTO URBANISTICO
DEL COMUNE DI MONTALE**

PROGETTO: **PROFILI LONGITUDINALI FOSCO DELLA BADIA E FOSCO DEI MOLINI**

PROGETTISTA: **Dot. Ing. David Sestacci**
COLLABORATORE: **Dot. Ing. Michele Celesia**
COMITENTE: **COMUNE DI MONTALE**

TAVOLA: 5.1	REV: 00	DATA: Maggio 2008	SCALA: -	NUMERO COMMESSA: L490	NOME FILE: Tav_5_1.pdf
02					
01					
00	19/05/08	PRIMA EMISSIONE			
REV:	DATA	DESCRIZIONE MODIFICHE			