
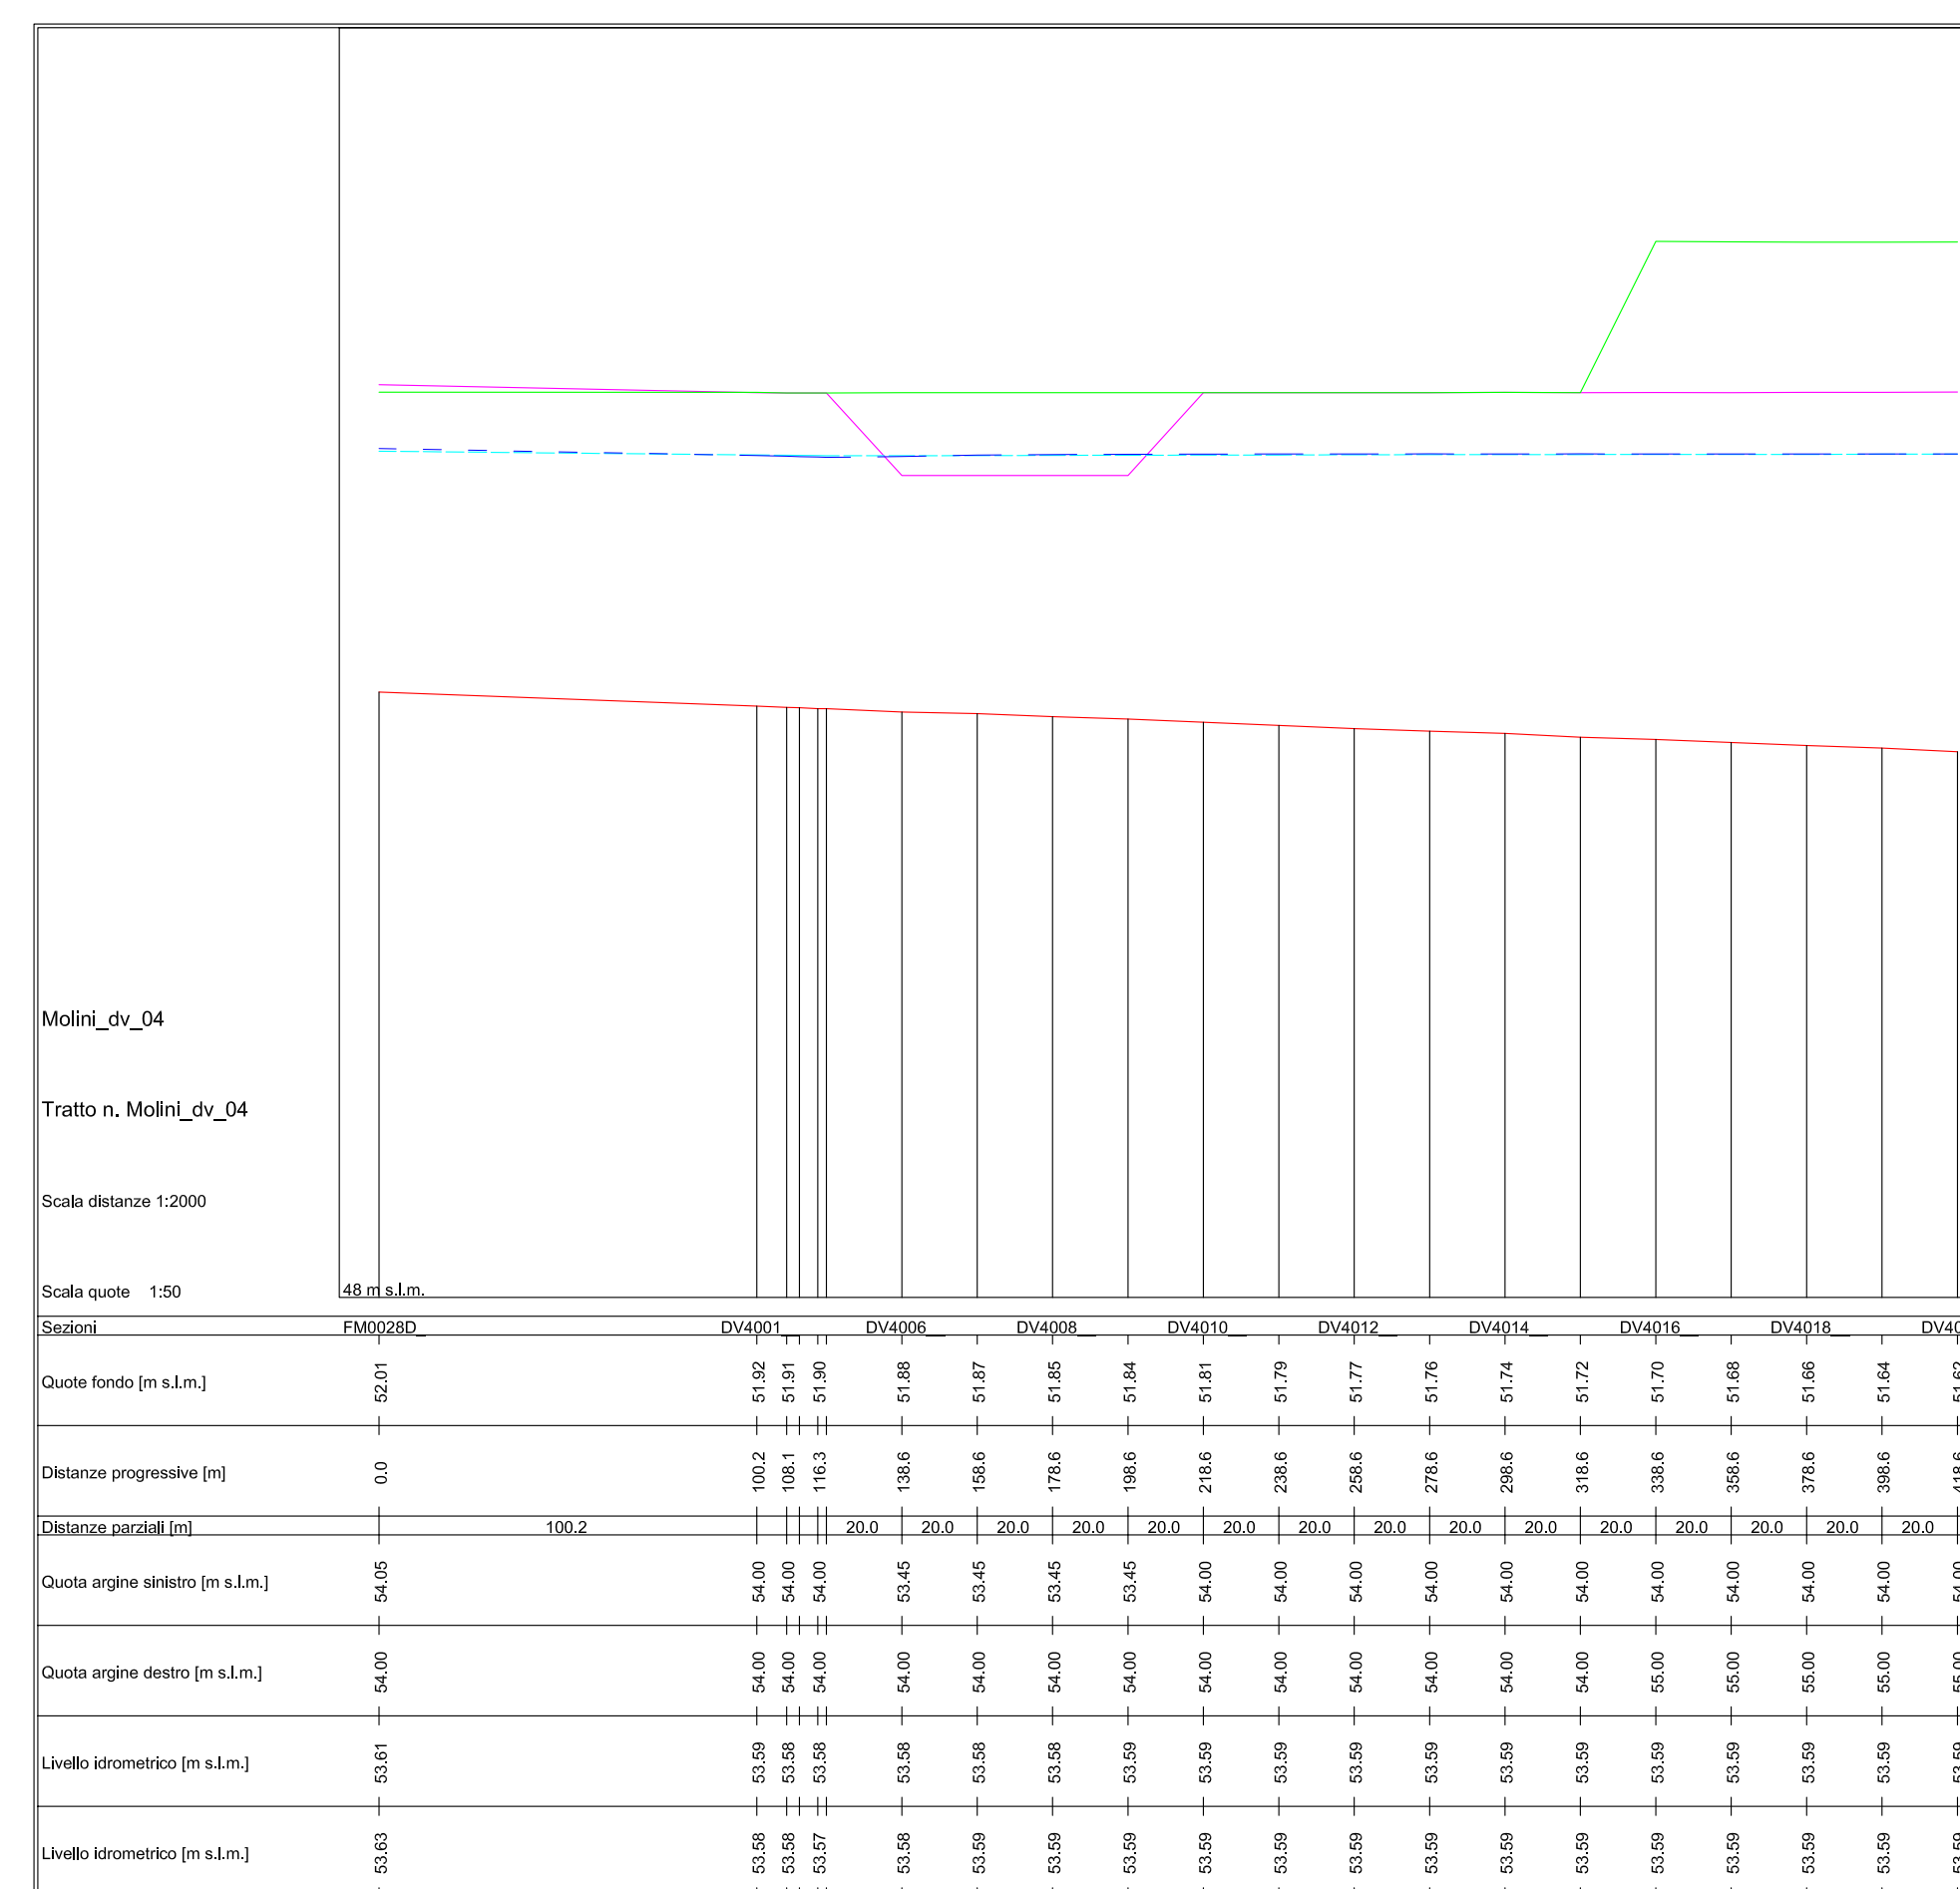


LEGENDA

- Sponda dx - stato attuale
- Sponda sx - stato attuale
- Alveo - stato attuale
- Ponte - stato attuale
- Sponda dx - stato di progetto
- Sponda sx - stato di progetto
- Alveo - stato di progetto
- Ponte - stato di progetto
- Portata di verifica - TR=20 anni
- Portata di verifica - TR=200 anni

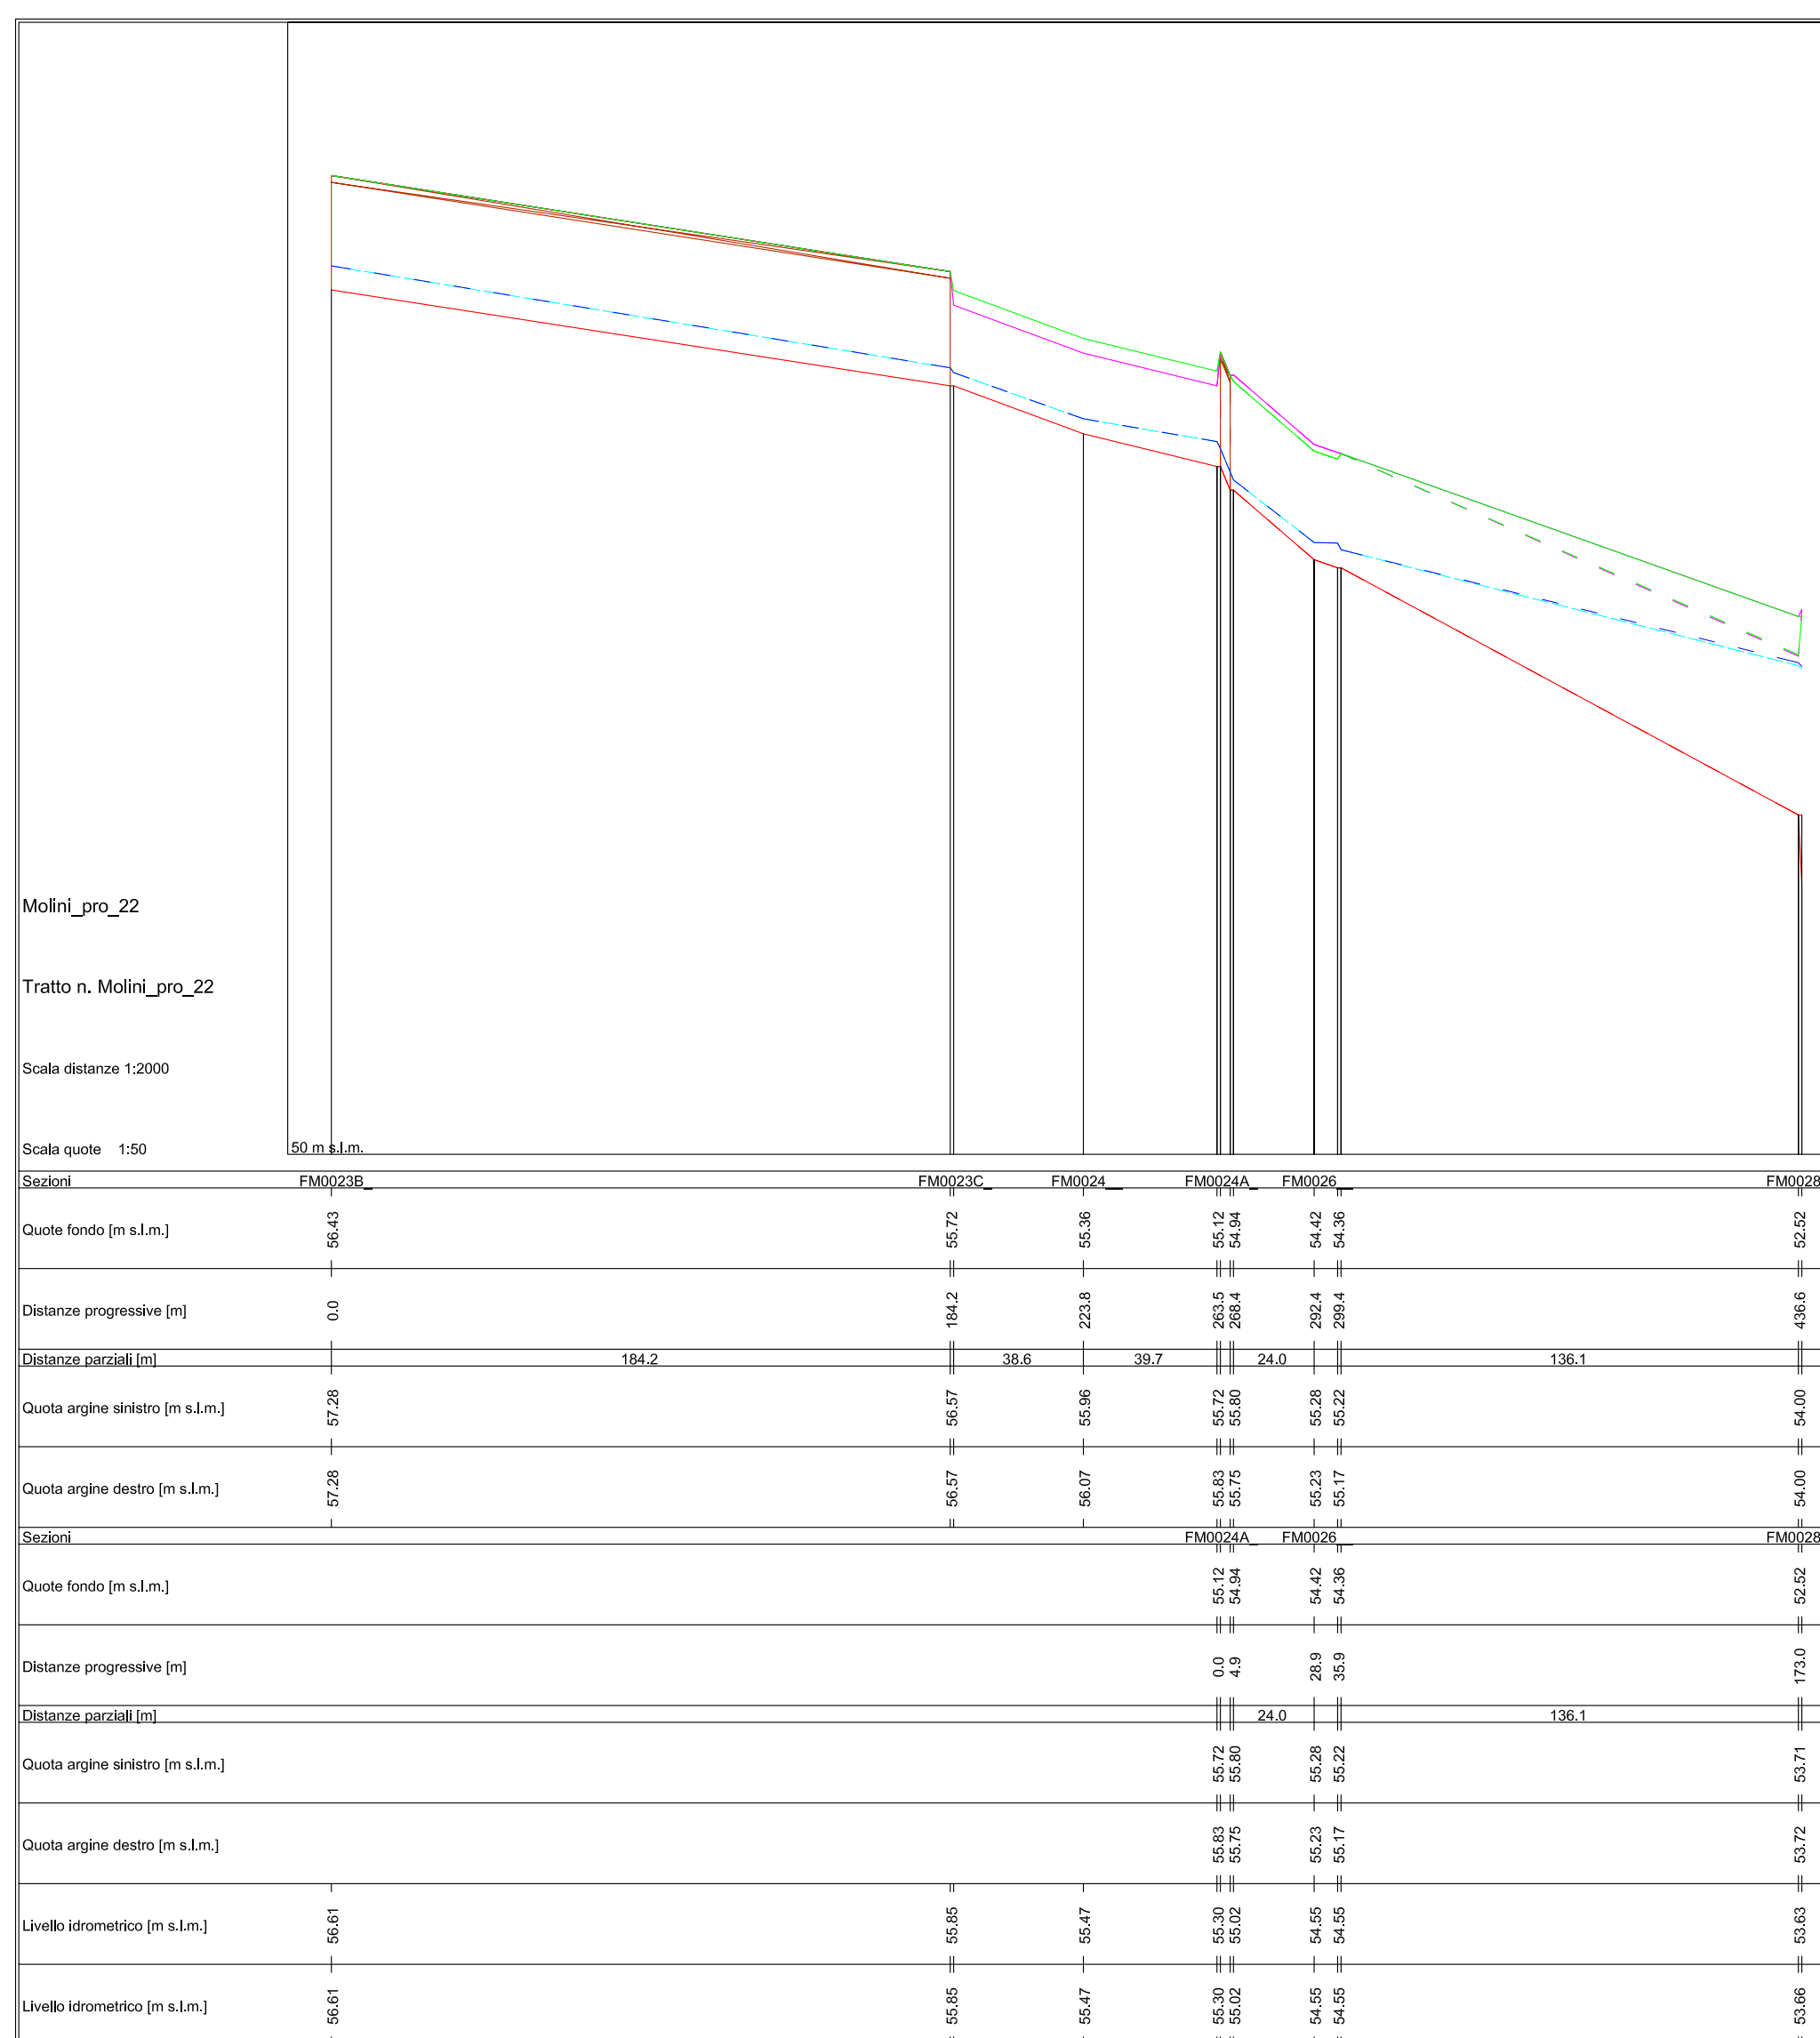

PROVINCIA DI PISTOIA
COMUNE DI MONTALE

PROGETTO:
DEFINIZIONE E VERIFICA IDRAULICA
DEGLI INTERVENTI DI MESSA IN SICUREZZA CONNESSI
ALLE PREVISIONI DEL REGOLAMENTO URBANISTICO
DEL COMUNE DI MONTALE

OGGETTO:
Profili longitudinali Fosso dei Molini

TAVOLA:	5.3	REV:	00	DATA:	Maggio 2008	SCALA:	-	NUMERO COMMESSA:	L490	NOME FILE:	Tav_5_3.pdf
PHYSIS INGEGNERIA PER L'AMBIENTE		PROGETTISTI: Dott. Ing. David Sestacci		COLLABORATORE: Dott. Ing. Michela Ceccoli							
Via Bonifacio Lupat. 1 50129 - FIRENZE		COMITENTE: COMUNE DI MONTALE									

REV.	DATA	DESCRIZIONE MODIFICHE
02		
01	19/05/08	PRIMA EMISSIONE