



**COMUNE DI MONTEALE**  
PROVINCIA DI PISTOIA

IL SINDACO:  
Piero Razzoli

PROGETTISTA:  
arch. Giannino Biagini  
collaboratore:  
arch. Benedetta Biagini


RESPONSABILE DEL SERVIZIO URBANISTICO:  
geom. Riccardo Viviana

GARANTE DELLA COMUNICAZIONE:  
dott. Vincenzo Zuccaro

STUDI GEOLOGICI  
dott. Geol. Gaddo Mannori  
Studio Associato Mannori e Burchielli

STUDI IDROLOGICI E IDRAULICI  
prof. Elio Paris  
collaboratori:  
ing. David Selteroldi  
ing. Michele Catella  
dott. Silvia Angelini

SENTIERISTICA  
E VALUTAZIONI AMBIENTALI  
Studio SINERGIA:  
dott. Laura Fossi  
dott. Luca Giordano  
collaboratori:  
ing. Francesca Pecchioli  
dott. Marcello Ghinassi  
dott. Massimiliano Petrolini  
dott. Matteo Falorsi  
dott. Luigi Funtoni

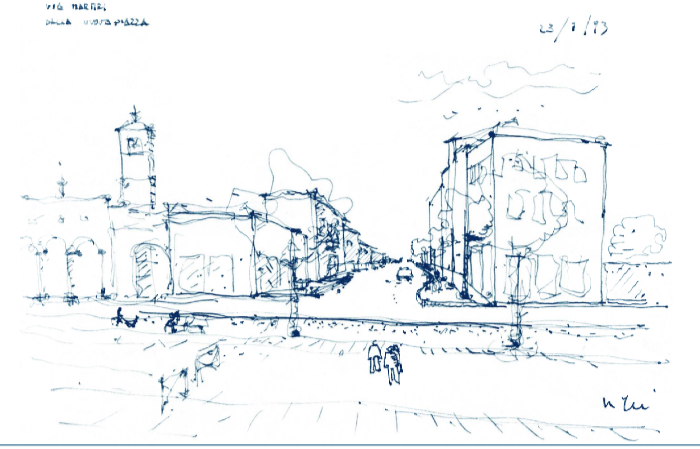

Legge Regionale 03/07/2003 n°1, art. 55  
**regolamento urbanistico**

T.A.V. II.



scala 1:10000

**ELABORATI DI PROGETTO**  
Aprile 2009

Modificato a seguito della Variante 1  
D.C.C. n. 90 del 13.10.2011 e n. 91 del 14.10.2011  
S.U.R.T. n.46 del 16.11.2011

**INDIVIDUAZIONE DEI BENI SOTTOPOSTI  
A VINCOLO AI FINI ESPROPRIATIVI**

**LEGENDA**  
con riferimento alle N.T.A.

- confine comunale
- U.T.O.E.
  - n. 1 Tobbiana
  - n. 2 Fagnano
  - n. 3 Montale
  - n. 4 Stazione
- istruzione
- aree verdi, percorsi pedonali
- parcheggi pubblici
- strade, piazze, slarghi
- aree per interventi idraulici

Come disposto dall'art. 55, comma 4g, della L.R. 1/2005 il presente elaborato evidenzia per l'intero territorio comunale i beni sottoposti a vincolo espropriativo:

- istruzione
- aree verdi, percorsi pedonali
- parcheggi pubblici
- strade, piazze, slarghi
- aree per interventi idraulici

Gli artt. 44, 45, 50 delle N.T.A. del R.U. prevedono che l'A.C. possa convenzionare con i privati la realizzazione, gestione, manutenzione degli interventi nelle aree di uso pubblico senza procedere all'esproprio.

I tracciati della viabilità di nuovo impianto e gli interventi idraulici potranno subire modificazioni in sede di progettazione esecutiva.

