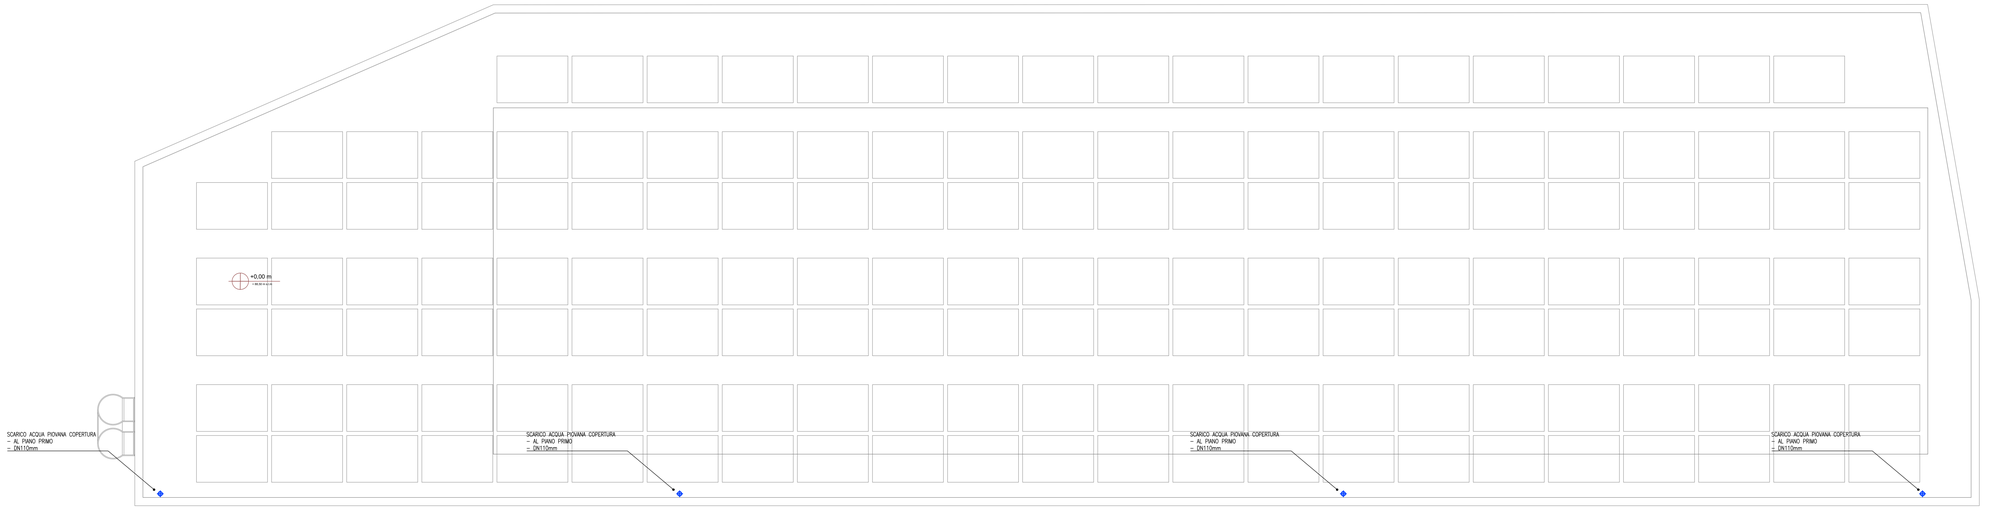

RAIN WATER		
sqm	m/h*sqm	l/s
125	0,1400	4.86

RAIN WATER		
sqm	m/h*sqm	l/s
125	0,1400	4.86

RAIN WATER		
sqm	m/h*sqm	l/s
125	0,1400	4.86

RAIN WATER		
sqm	m/h*sqm	l/s
125	0,1400	4.86

POZZETTO DI ISPEZIONE ACQUE NERE E SAPONOSE (uno ogni 30 mt o connessione)

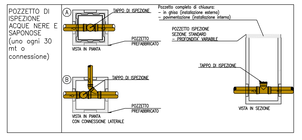

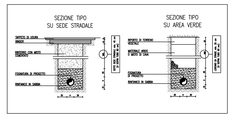

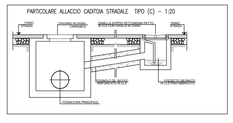

STAZIONE DI SOLLEVAMENTO ACQUE PIOVANE

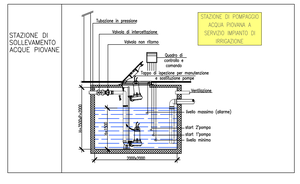
STAZIONE DI POMPAGGIO ACQUA PIOVANA A SERVIZIO IMPIANTO DI IRRIGAZIONE
Tubazione in pressione
Valvola di intercettazione
Valvola non ritorno
Quadro di controllo e comando
Flange di isolazione per manutenzione e sostituzione pompa
Ø 600
Ø 600
Ø 600