

COMUNE DI MONTEALE
PROVINCIA DI PISTOIA

PROGETTO PIANO ATTUATIVO DI INIZIATIVA PRIVATA
AREA ATS. 4 comparti a) e b)

MONTEALE (PT), VIA VESPUCCI - ANGOLO VIA GOLDONI
VIA TOBAGI - ANGOLO VIA GUIDO ROSSA

COMMITTENTE

ENDIASFALTI S.P.A.

sede in Agliana (PT), via Francesco Ferrucci n. 61 - C.F. 00144840477 - P.IVA 00902140474

"ATS. 4b"

DESCRIZIONE:

- Profili

STATO DI RILIEVO

TAVOLA


6

Il Committente


Il Progettista

Studio tecnico associato ARCHistudio
Arch. A. Mannelli - Geom. A. Baroncelli - Geom. L. Ciatti
51031 - Agliana (PT) - Via Michelangelo Buonarroti n. 15 - Telefono 0574-673936
Partita IVA 01871010474 - e-mail archistudio.mbc@gmail.com

PROFILO N. 1 1:200

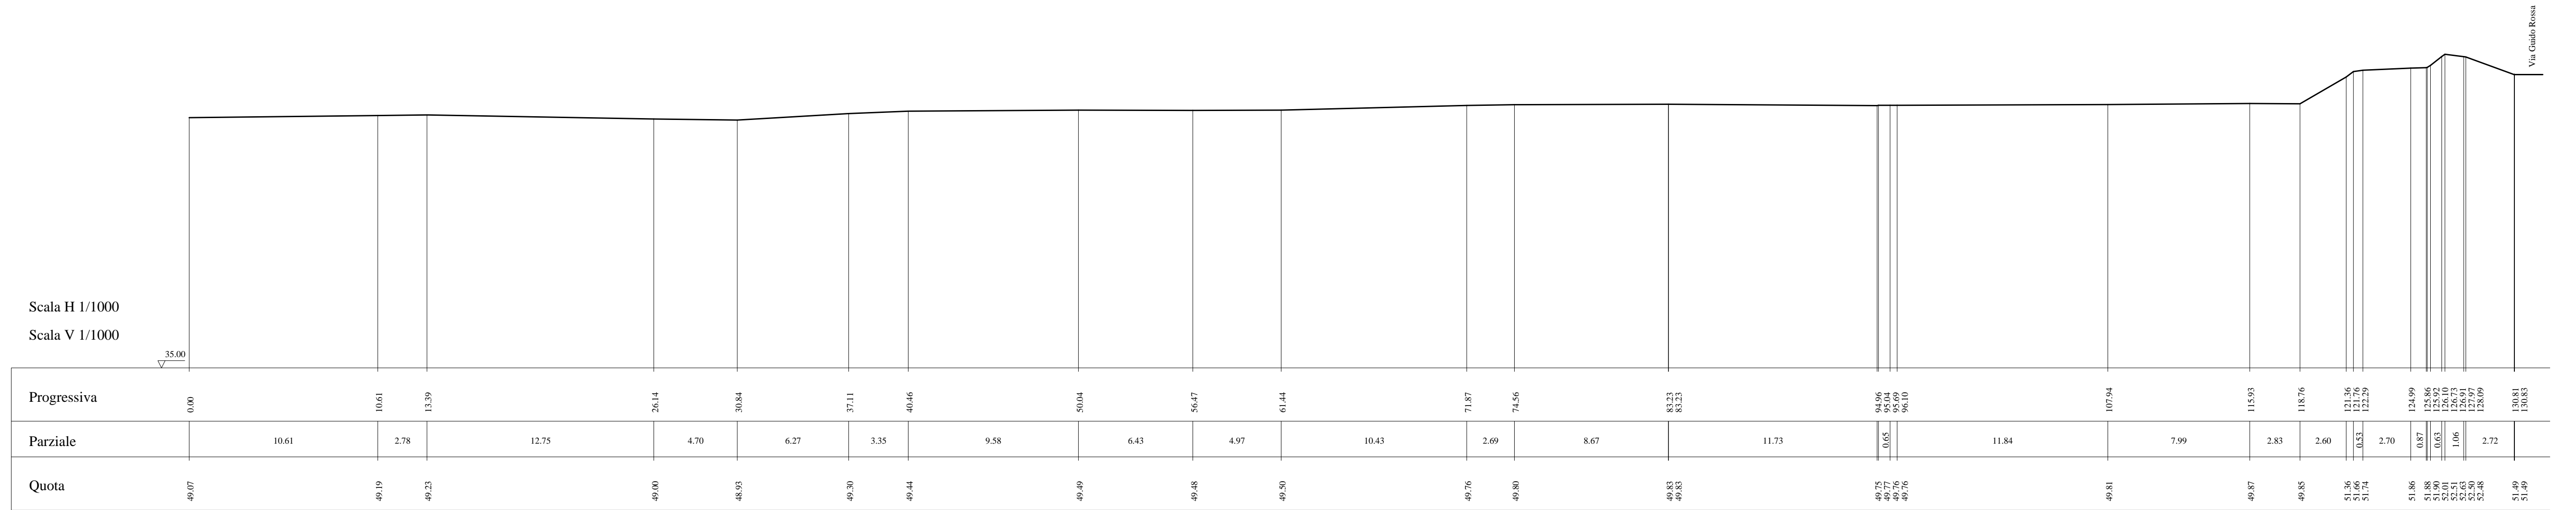

PROFILO N. 2 1:200

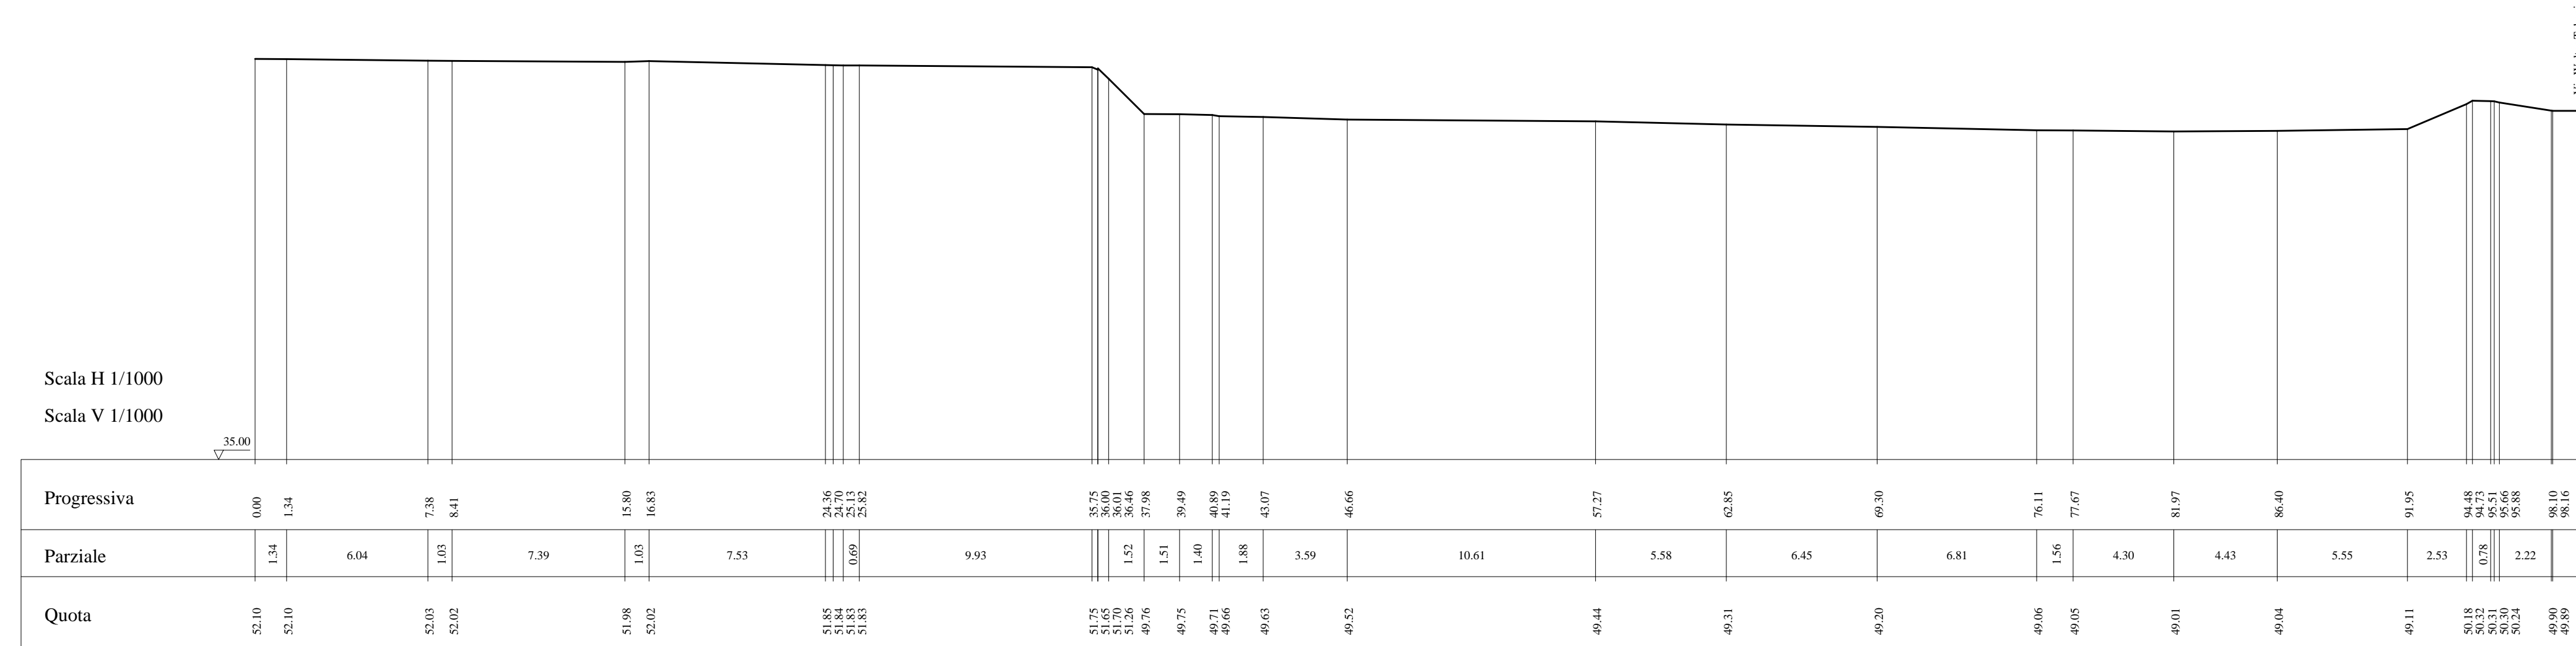

PROFILO N. 3 1:200

