COMUNE DI MONTALE

PROVINCIA DI PISTOIA

PROGETTO PIANO ATTUATIVO DI INIZIATIVA PRIVATA
AREA ATS. 4 comparti a) e b)

MONTALE (PT), VIA VESPUCCI - ANGOLO VIA GOLDONI
VIA TOBAGI - ANGOLO VIA GUIDO ROSSA

COMMITTENTE

ENDIASFALTI S. P. A.

sede in Agliana (PT), via Francesco Ferrucci n. 61 - C. F. 00144840477 - P. IVA 00902140474

"ATS. 4b"

DESCRIZIONE:

- Mitigazione rischio idraulico
- Planimetria
- Sezioni

TAVOLA

4

Il Committente ....

Il Progettista ....

Studio tecnico associato ARCHIstudio
Arch. A. Mannelli - Geom. A. Baroncelli - Geom. L. Ciatti
51031 - Agliana (PT) - Via Michelangelo Buonarroti n. 15 - Telefono 0574-673936
Partita IVA 01871010474 - e-mail archistudio.mbc@gmail.com

PLANIMETRIA GENERALE 1:200

SMALTIMENTO ACQUE METEORICHE

SEZIONE A-A 1:200

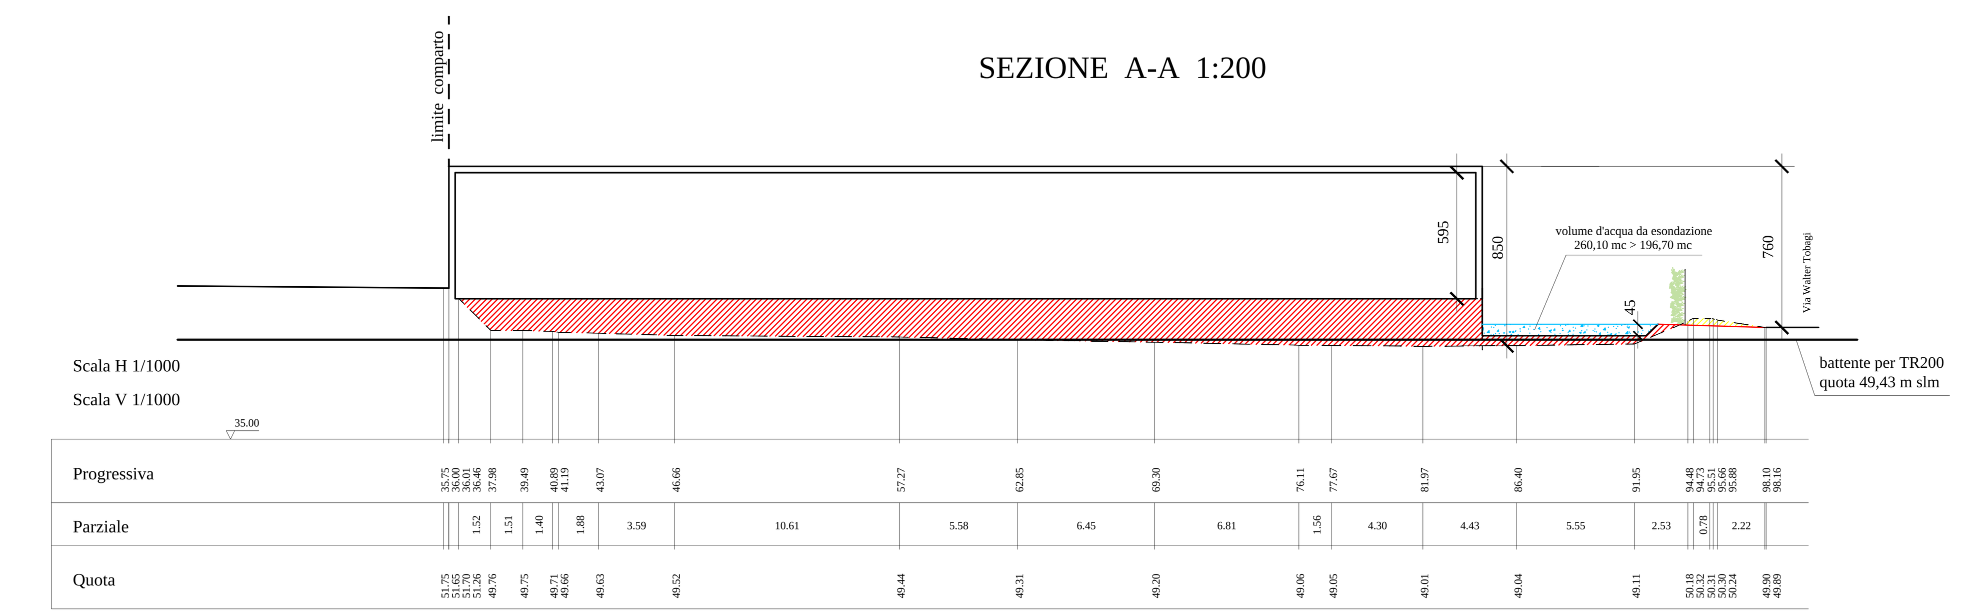
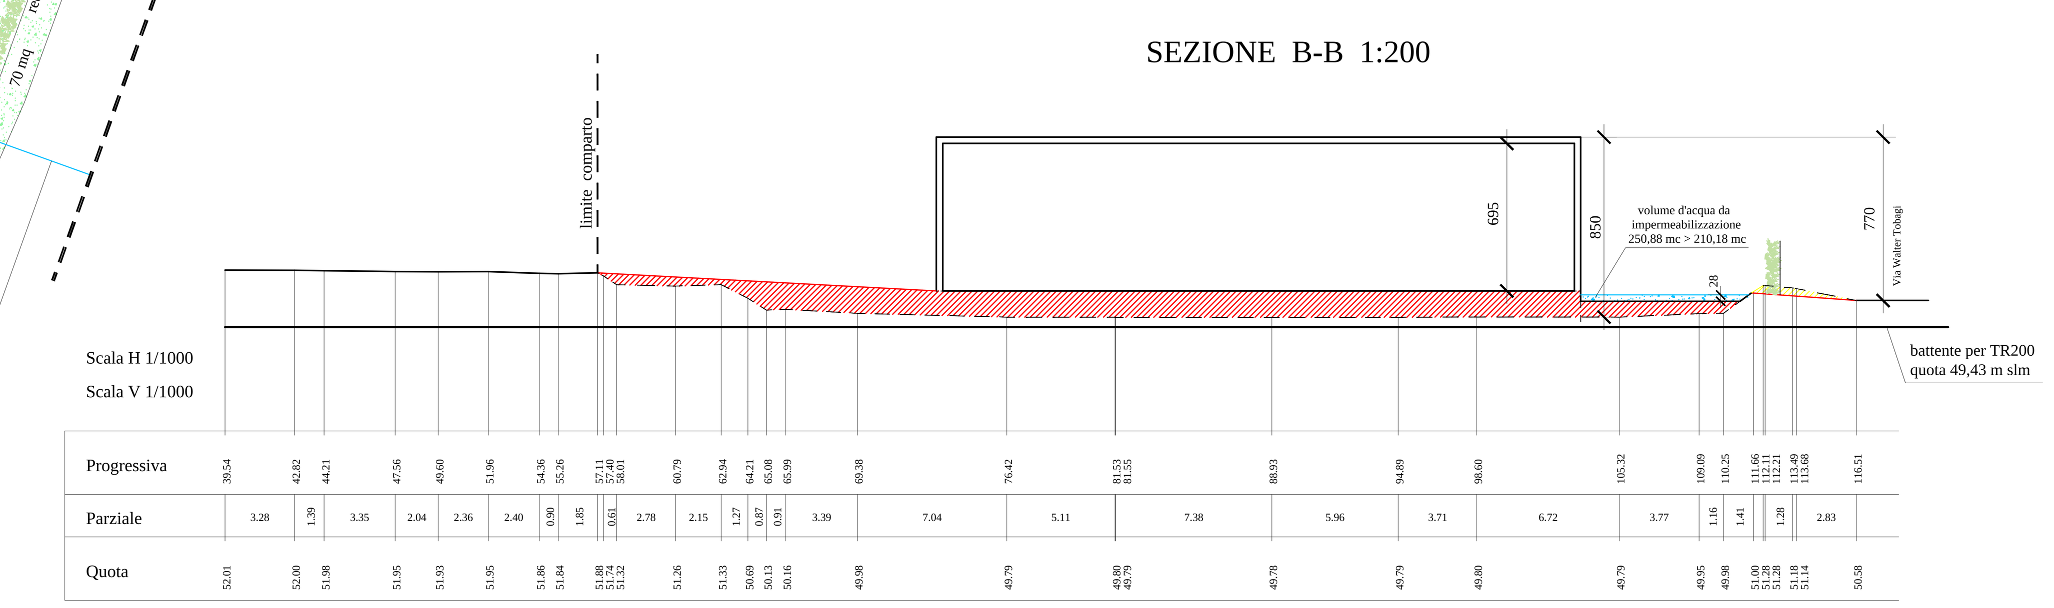
SEZIONE B-B 1:200