



# ATS.1a

**COMUNE DI MONTALE**

Proprietà:  
Sig.ra Saccardi Carla Maria  
Sig.ra Saccardi Lia Paola

Attuatore:  
Simone La Greca Costruzioni s.r.l.

Progetto architettonico:  
Arch. Michele Fiesoli  
Arch. Alessio Gai

**STUDIO109**  
architettura & design



Studio Tecnico Associato  
dei Geometri Mirko e Glauco Meoni

**PIANO ATTUATIVO  
DI INIZIATIVA PRIVATA  
DENOMINATO  
ATS1 a-b**

Progetto per la realizzazione di nuovo  
insediamento residenziale  
in Via Ginanni, Montale (PT)

Fase: PIANO ATTUATIVO  
Varianti: T\_A4

Oggetto: Schema smaltimento acque reflue, meteoriche e illuminazione pubblica  
Scala: 1:200  
Data: **Giugno 2022**

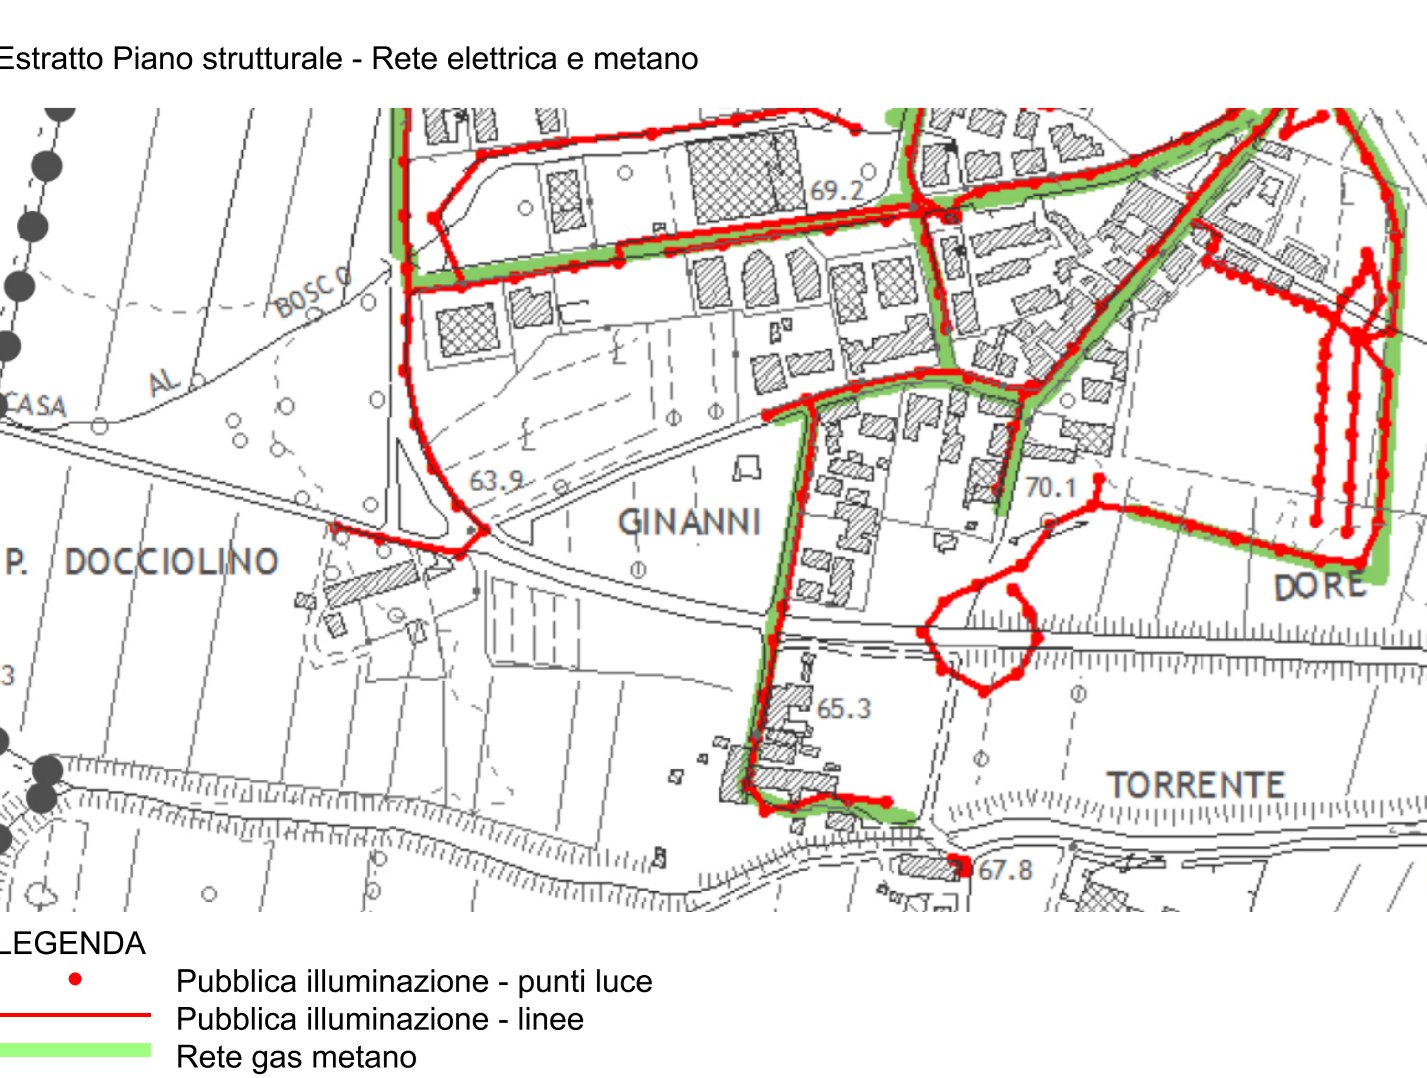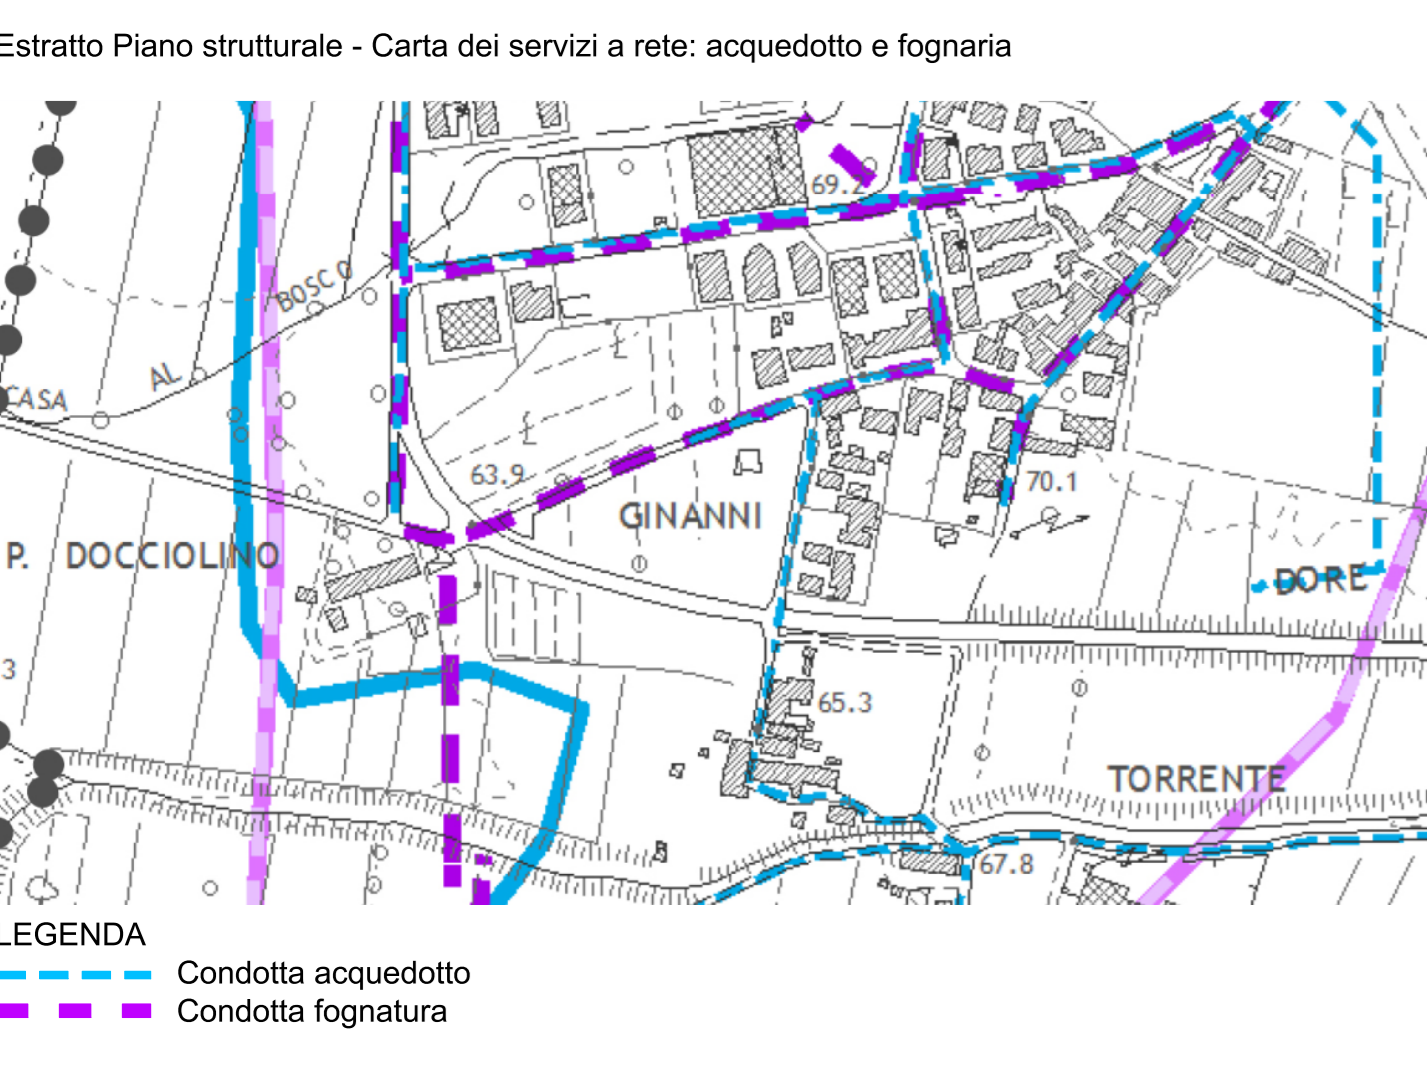

# ATS.1b

