

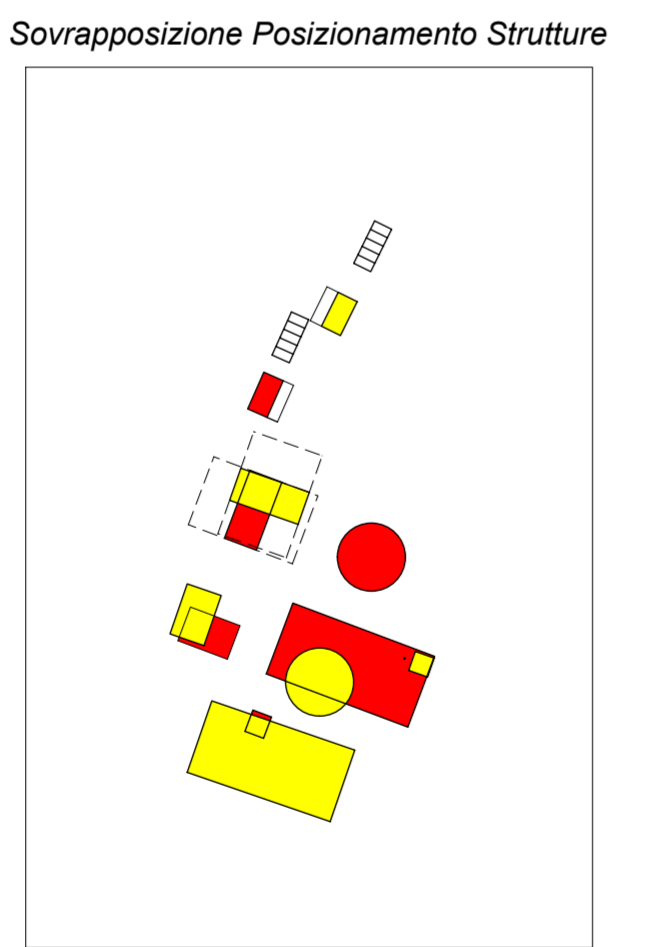



VARIANTE al Piano di Miglioramento Agricolo ed Aziendale relativamente all' azienda agricola posta nel Comune di Montale, via Papini 1.	
Committente SUN RISING di Francesco Zanzotto Mirone	
Progettista	arch. Riccardo Pazzagli
Contenuto Tavola	ESTRATTI, PLANIMETRIE, PIANTE E SEZIONI
Data	Aggiornamenti
26/10/2021	
LA PROPRIETA'	IL PROGETTISTA
	IL COSTRUTTORE
UNICA Rev. Scala 1:100 1:200 1:2000	

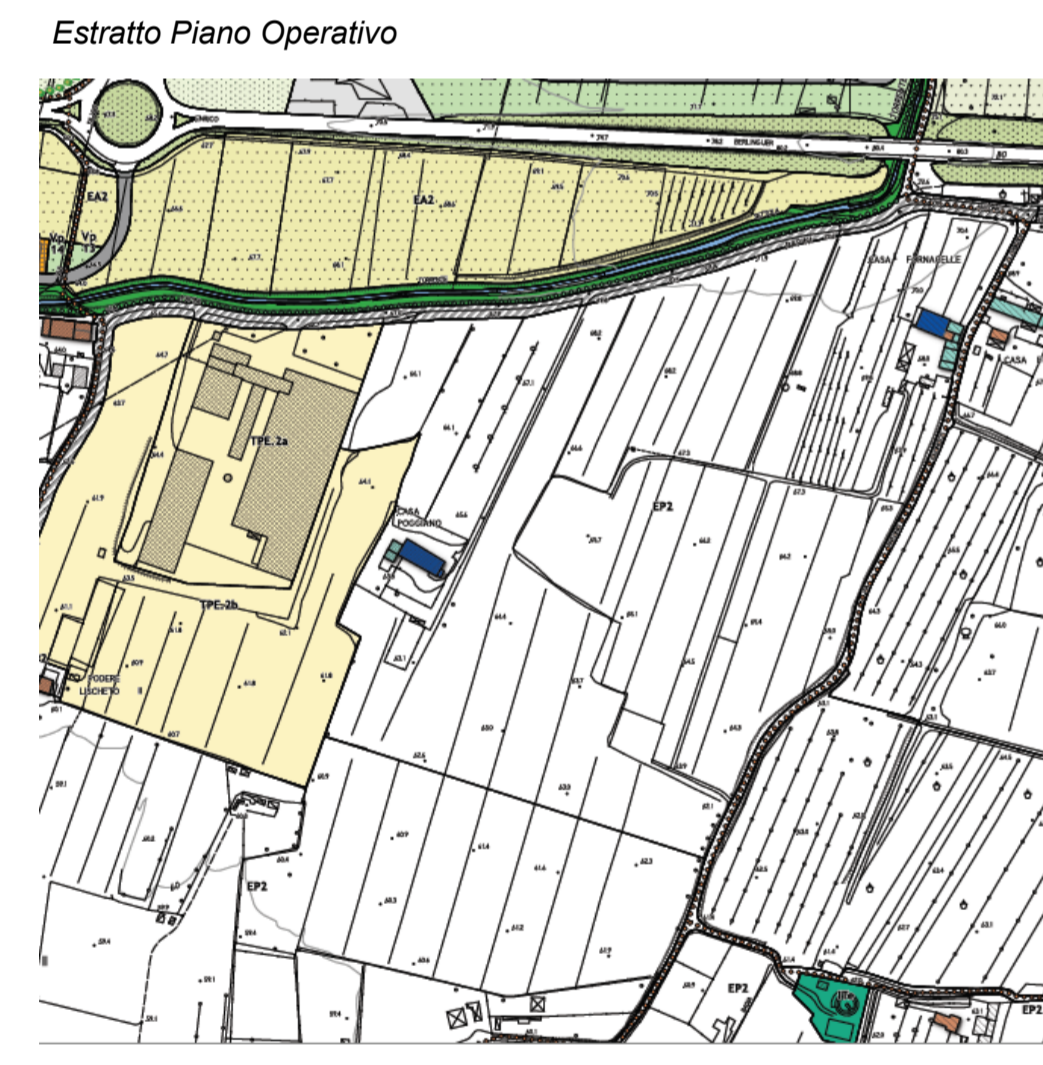


Schema Struttura 6 - Serra scala 1:200

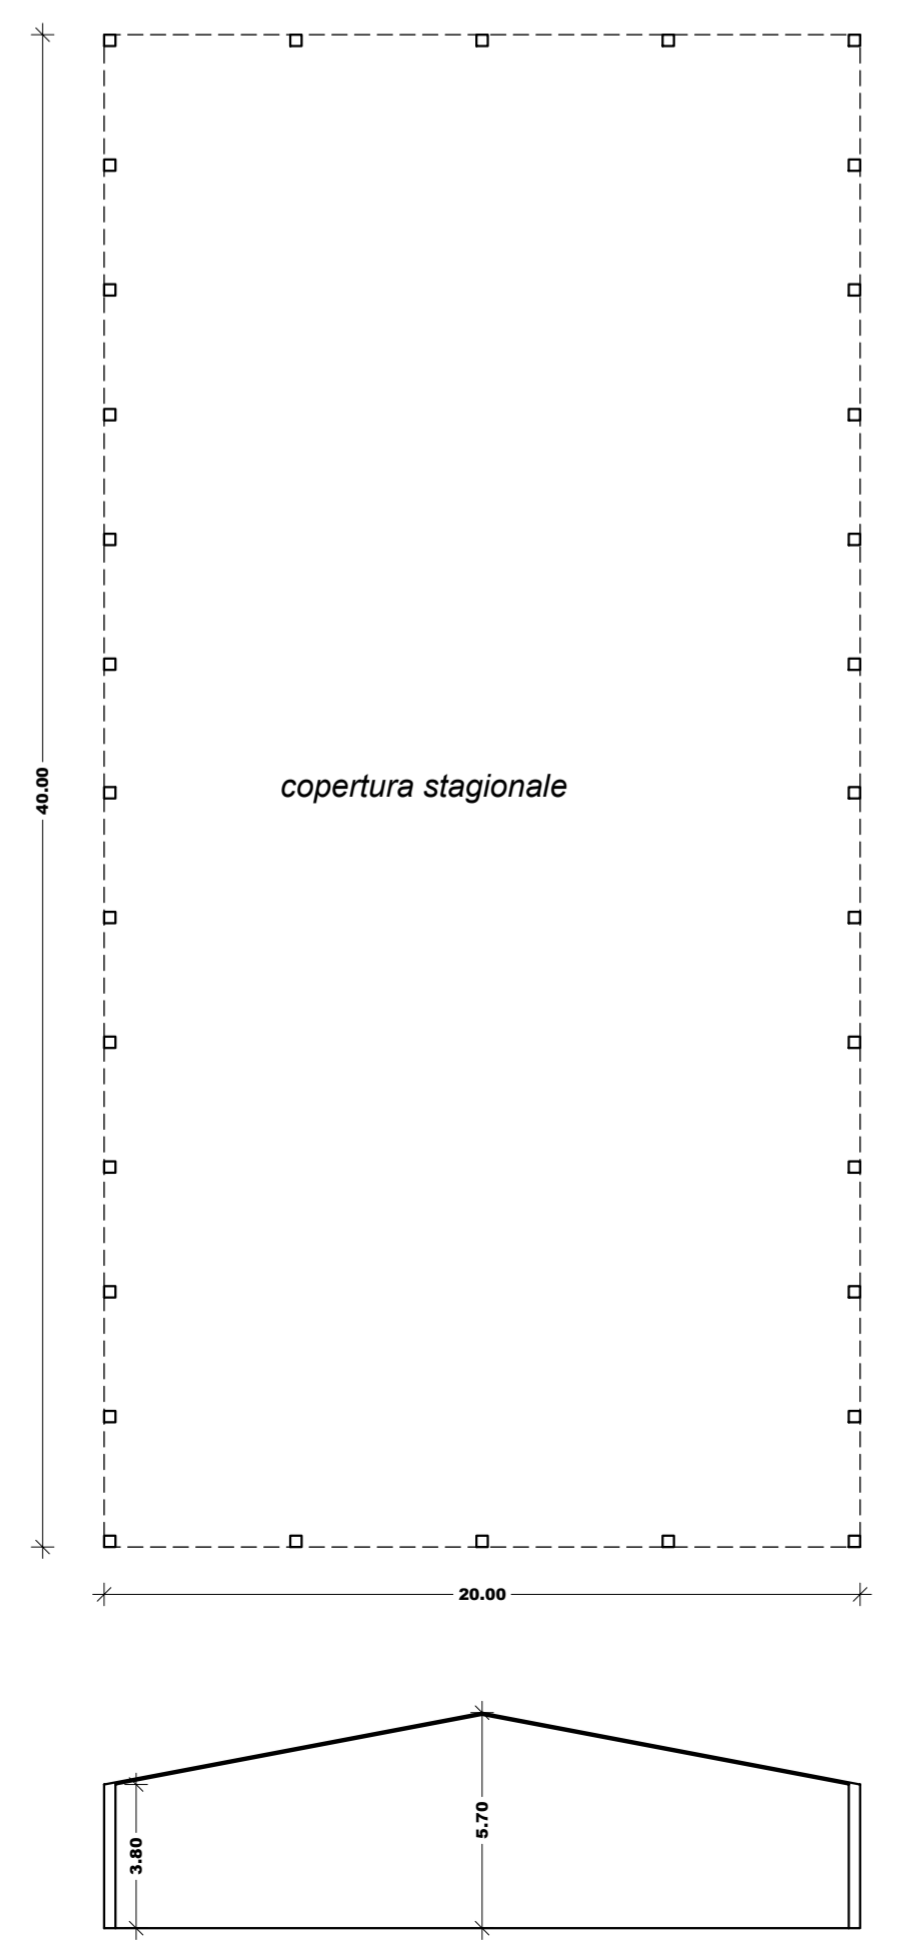


Schema Struttura 2 - Deposito Prodotti Agricoli

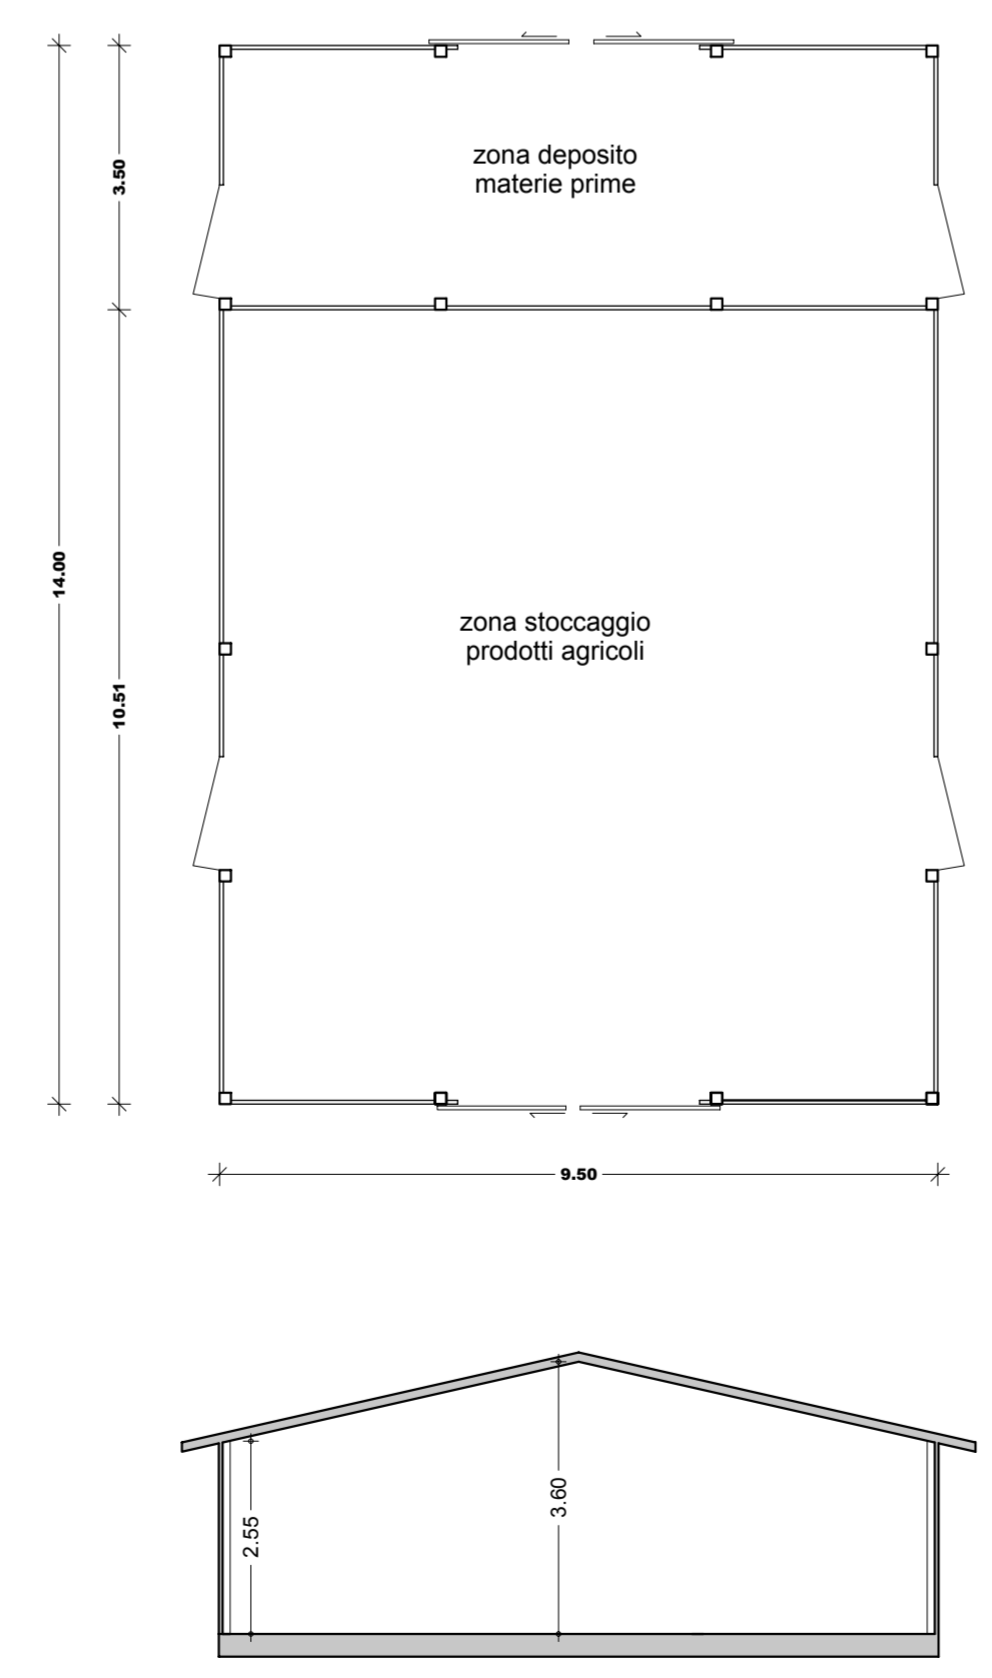


Schema Struttura 4 - Uffici

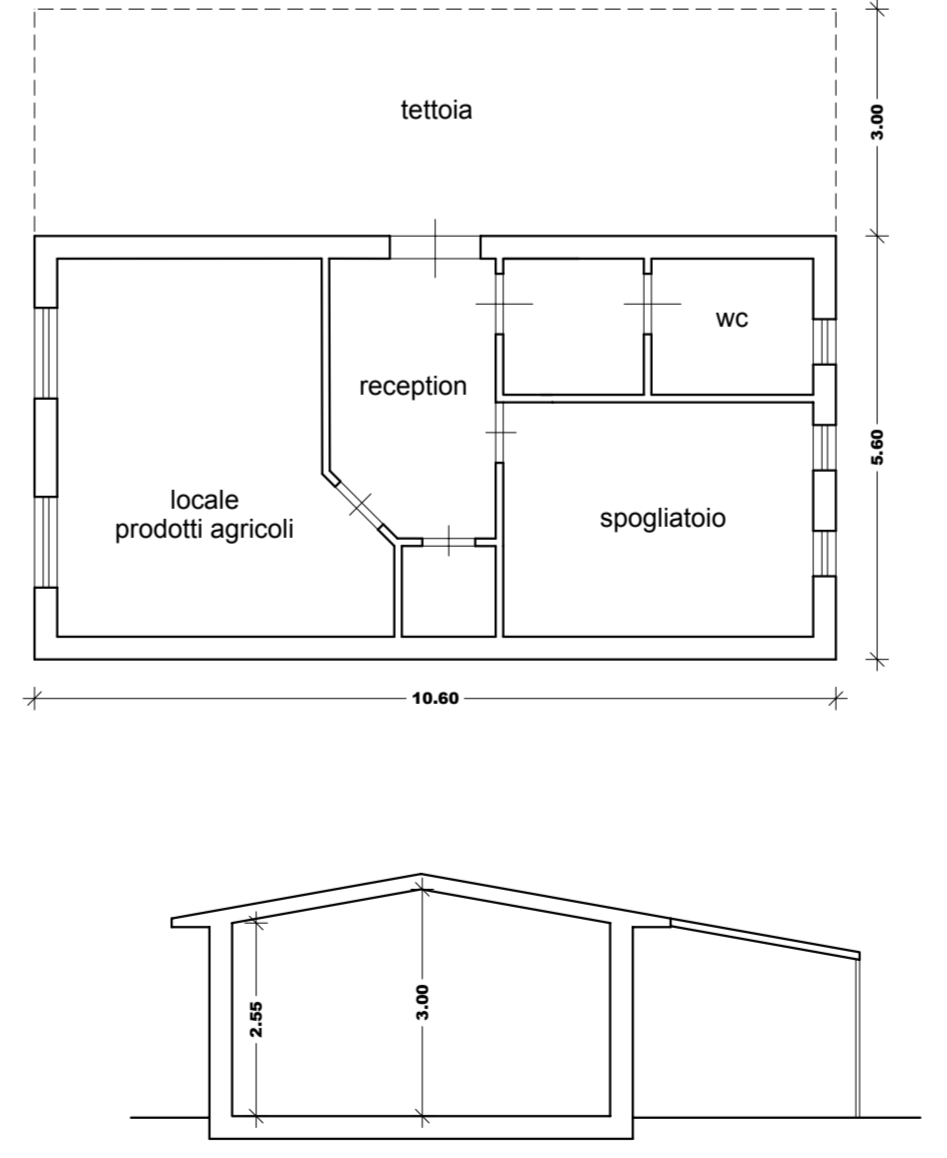

Schema Struttura 1 - Stalla

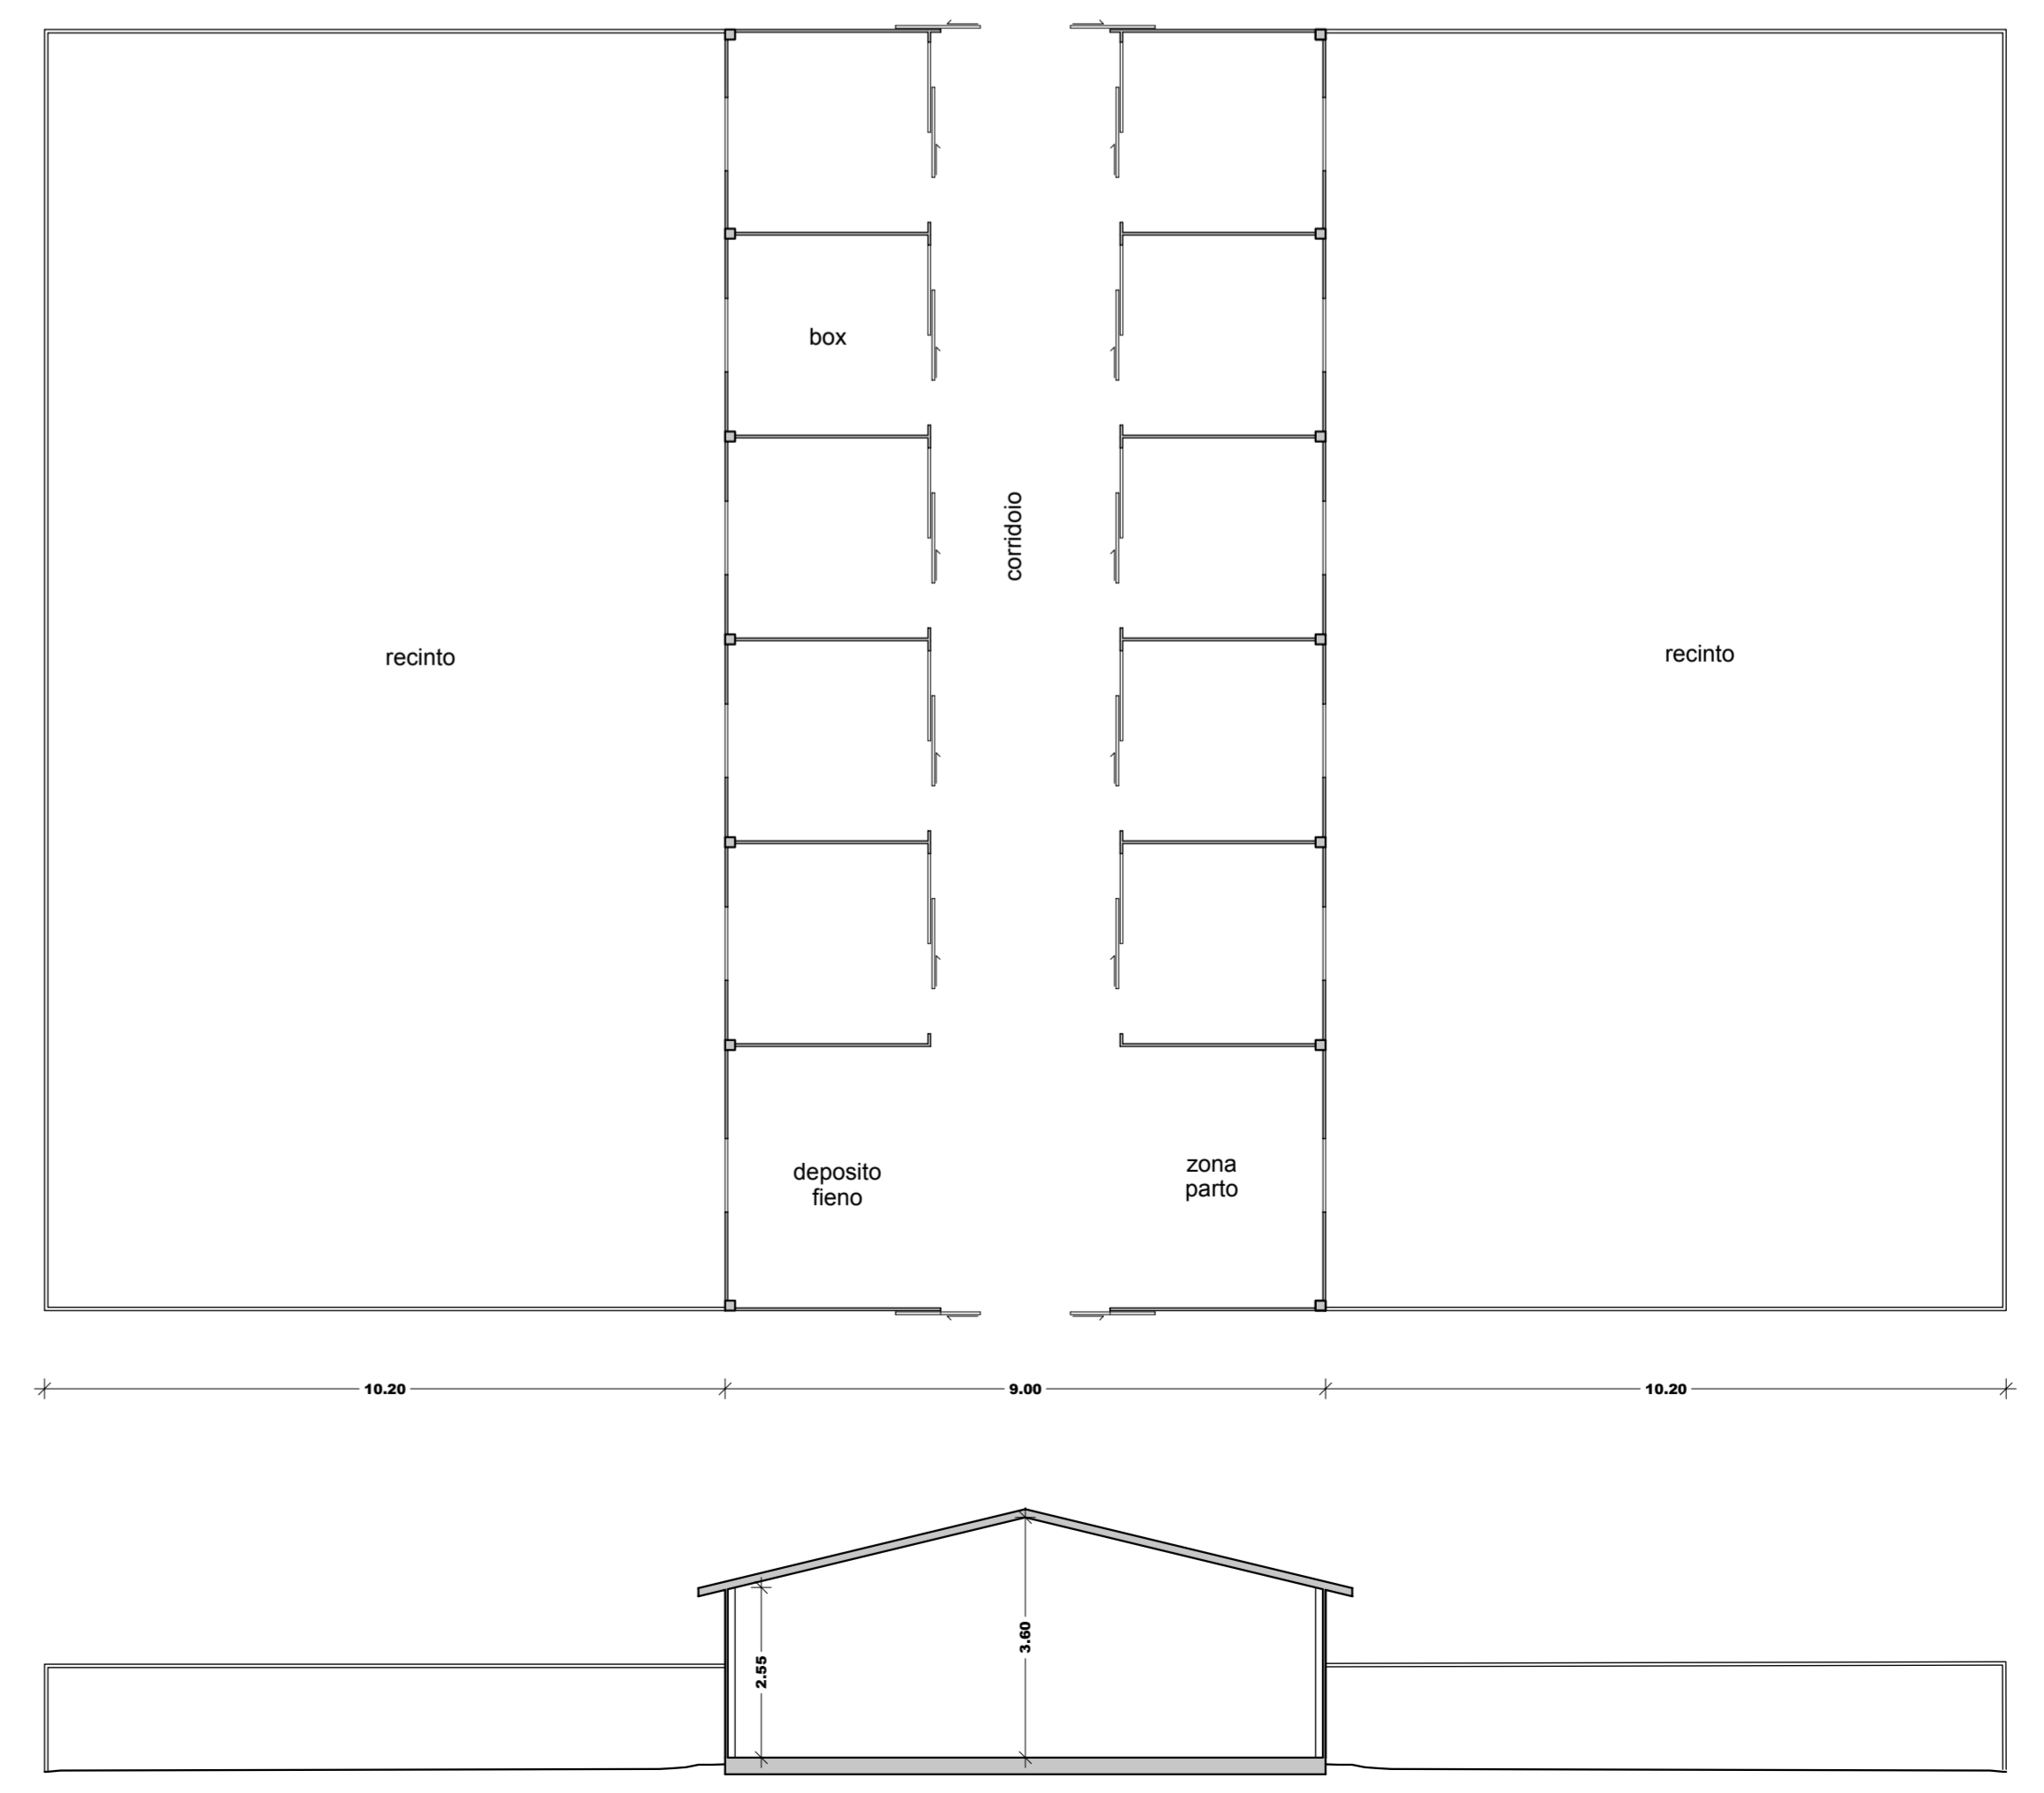

Schema Struttura 5 - Recinto scala 1:200

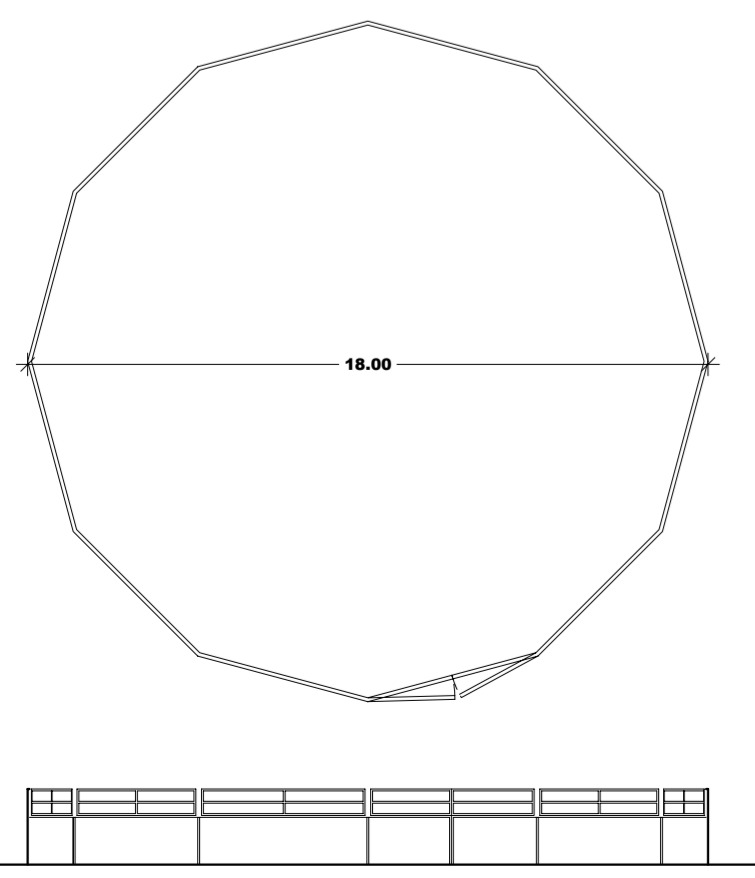

Schema Struttura 3 - Concimaia

