

LEGENDA

CLASSE ACUSTICA	LIMITE MASSIMO Leq in dB(A)
I	40
II	45
III	50
IV	55
V	60
VI	70

DIURNO	NOTTURNO
50	40
55	45
60	50
65	55
70	60
70	70

	AREE DESTINATE A SPETTACOLO (STRATEGGIO DELLE AREE CORISPONDENTI, BORDI IN NERETTO)
	EDIFICI SCOLASTICI
	FASCE DI RISPETTO FERROVIA D.P.R. 459/98
	FASCIA DI RISPETTO A
	FASCIA DI RISPETTO B



COMUNE DI MONTALE
Provincia di Pistoia

SINDACO
Ferdinando Bertì

RESPONSABILE DEL PROCEDIMENTO
Simona Fioretti

GARANTE DELL'INFORMAZIONE E DELLA PARTECIPAZIONE
Umberto Bracciali

VARIANTE AL PIANO COMUNALE DI CLASSIFICAZIONE ACUSTICA

P.C.C.A. approvato con D.C.C. 32/2005

PROGETTISTA INCARICATO
Gino Balli

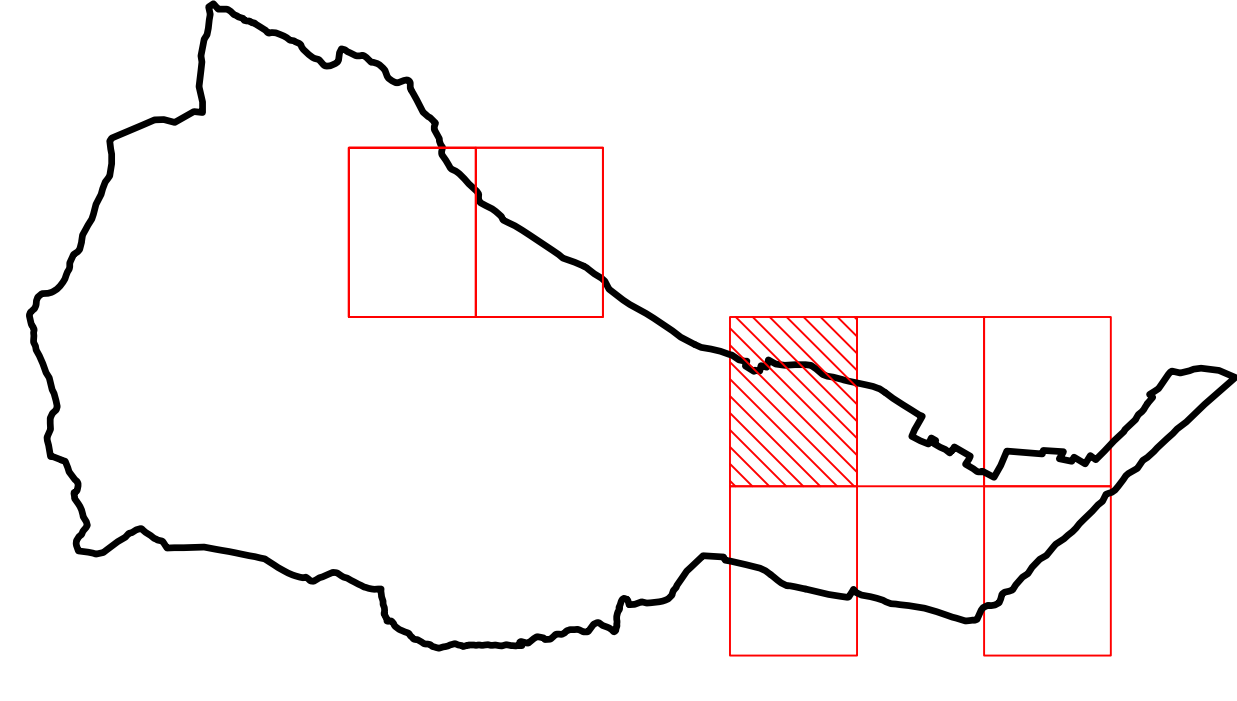


TAVOLA 4.2
Capolugogo Est
scala 1:2000