


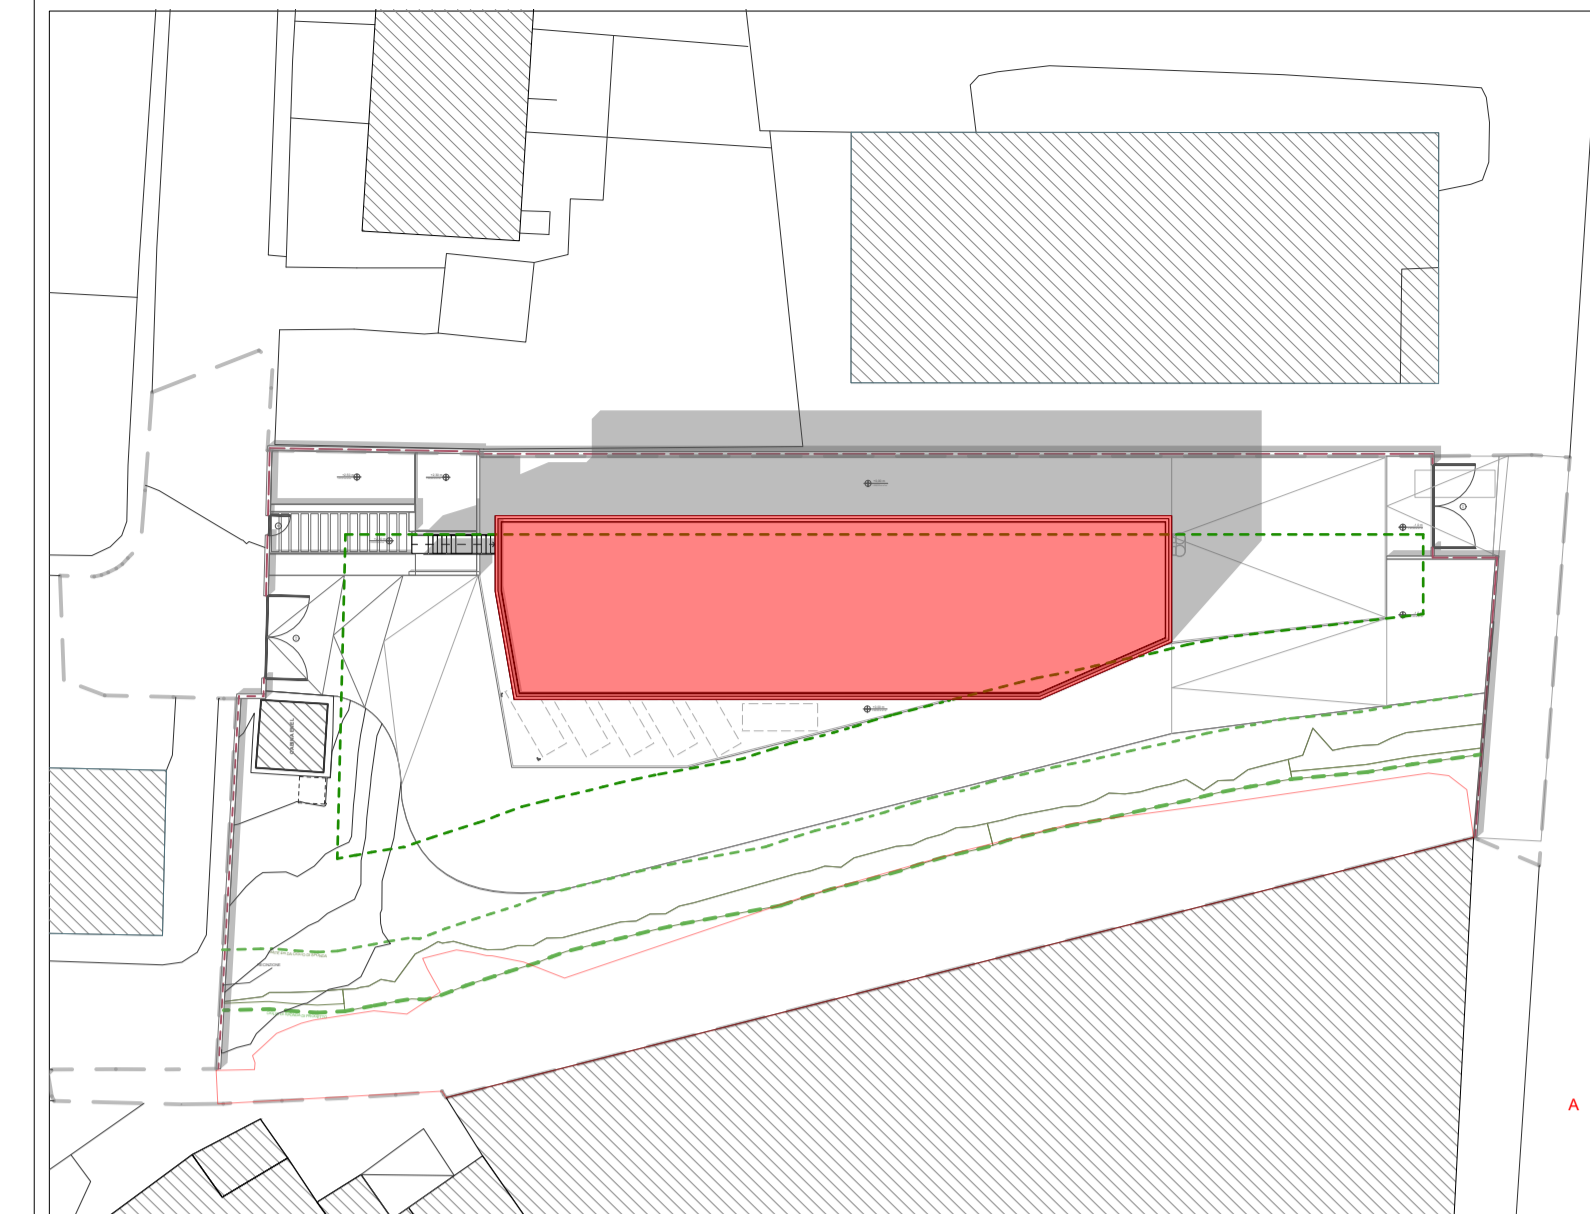

Inquadramento generale dello stato di progetto  
Scala 1:200



Scala 1:500

Nota bene: Tutte le misure devono essere verificate in fase di cantiere.

I contenuti degli elaborati riguardanti i dossier degli elaborati strutturali e impiantistici sono solo a titolo indicativo. Devono essere verificate nei progetti di riferimento strutturale e impiantistico.



# Comune di Montale

Provincia di Pistoia

NUOVA SEDE DI PROTEZIONE CIVILE E  
NUOVO MAGAZZINO COMUNALE  
PROGETTO DI FATTIBILITÀ TECNICO ECONOMICA

Committente  
Comune di Montale

Responsabile Unico del Procedimento  
Ing. Michele Rosi

Progetto  
Progetto architettonico  
**METROFFICE ARCHITETTI**  
Arch. Fabio Barluzzi  
Arch. Barbara Ponticelli

Strutture  
**Stingea**  
Studio Associato  
Ing. Leonardo Catarzi

Impianti  
**L21**  
Ing. Leonardo Catarzi

Consulenza geologica  
**SINERGIA**  
Geol. Luca Gardone

OGGETTO DELL'ELABORATO:  
**INQUADRAMENTO PLANIVOLUMETRICO STATO DI PROGETTO**

TAVOLA:  
**T-02-PFTE-AR-PR-02-INQ**

Formato tavola: ISO A1

REV. 02      Data: 26/02/2026

| Data     | Emissione  |
|----------|--|
| 17/10/25 | PRIMA EMISSIONE                                  |
| 1/12/25  | SECONDA EMISSIONE                                |
| 02/02/26 | TERZA EMISSIONE                                  |
| 26/02/26 | REVISIONE POST RAPPORTO DI VERIFICA DEL 05/02/26 |