

PROGETTO PIANO ATTUATIVO DI INIZIATIVA PRIVATA COMPARTO "A1S-F"  
OPERE DI URBANIZZAZIONE RELATIVE ALL'AREA "A1S-F4"  
EX CEMENTIFICO MONTALE  
MONTALE (PT), LOCALITÀ STAZIONE, VIA AMERIGO VESPUCCI  
ANGOLO VIA CARLO GOLDONI

COMPARTI  
**ENDIASFALTI S.P.A.**

vedi in Aghia (PT), via Francesco Ferruccio n. 61 - C.F. 004544477 - P.IVA 000134474  
**PROGETTO PRELIMINARE IMPIANTO ELETTRICO  
DI ILLUMINAZIONE PUBBLICA**

DESCRIZIONE:  
- Planimetrico impianto

AGGIORNAMENTO  
01 04 Marzo 2022  
02 23 Giugno 2022  
03 03 Aprile 2023

TAVOLA  
**PP/E1**

Il Committente: \_\_\_\_\_  
Il Progettista: \_\_\_\_\_

**STUDIO MANANI**

STUDIO TECNICO INGEGNERIA OPERATIVA  
Zanetti, Zing, Ciavatta, Manani  
Via Europa 1/11 - 52020 GALLARATE (PT)  
Sede Legale: Via S. Maria Maddalena 10 - 52020 GALLARATE (PT)  
C.F. 04602020979 - P.IVA 00010700979


LEGENDA:

- 1- PALO CONICO (H Tot. 8,80 m) ALTEZZA FUORI TERRA 8,80 m  
- ø 148 / 60 x 3 mm - Forcella 127 x 168 mm -  
- Montatura per doppio sedimento  
APPARECCHIO TESTA PALO marca AEC Illuminazione S.r.l. art. Tipo 06 ITALIO 1 S05  
HH = 8 m - Lampada ILED 5W
- 2- PALO CONICO (H Tot. 8,80 m) ALTEZZA FUORI TERRA 8,80 m  
- ø 148 / 60 x 3 mm - Forcella 127 x 168 mm -  
- Montatura per doppio sedimento  
APPARECCHIO TESTA PALO marca AEC Illuminazione S.r.l. art. Tipo 05 ITALIO 1 S05  
HH = 8 m - Lampada ILED 5W
- 3- PALO CONICO (H Tot. 8,80 m) ALTEZZA FUORI TERRA 8,80 m  
- ø 148 / 60 x 3 mm - Forcella 127 x 168 mm -  
- Montatura per doppio sedimento  
APPARECCHIO TESTA PALO marca AEC Illuminazione S.r.l. art. Tipo 04 ITALIO 1 STW  
HH = 8 m - Lampada ILED 5W
- 4- PALO CONICO (H Tot. 8,80 m) ALTEZZA FUORI TERRA 8,80 m  
- ø 148 / 60 x 3 mm - Forcella 127 x 168 mm -  
- Montatura per doppio sedimento  
APPARECCHIO TESTA PALO marca AEC Illuminazione S.r.l. art. Tipo 01 ITALIO 1 S05  
HH = 8 m - Lampada ILED 5W
- 5- PALO CONICO (H Tot. 8,80 m) ALTEZZA FUORI TERRA 8,80 m  
- ø 148 / 60 x 3 mm - Forcella 127 x 168 mm -  
- Montatura per doppio sedimento  
APPARECCHIO TESTA PALO marca AEC Illuminazione S.r.l. art. Tipo 01 ITALIO 1 S15  
HH = 8 m - Lampada ILED 5W
- 6- PALO CONICO (H Tot. 4,50 m) ALTEZZA FUORI TERRA 4,00 m  
- ø 105 / 60 x 3 mm - Forcella 76 x 89 mm -  
- Montatura per doppio sedimento  
APPARECCHIO TESTA PALO marca AEC Illuminazione S.r.l. art. Tipo 03 ECOMANS TP  
OPZ1H S4.5 - ZANCK10 - HH = 4 m - Lampada ILED 5W


LEGENDA:

- AREA A VERDE ATREZZATA 1.127 mq
  - AREA A VERDE 7.608 mq
- | simbolo | DESCRIZIONE                                      |
|---------|--|
| ▣       | GRIGLIA DI RACCOLTA ACQUE METEORICHE ESISTENTE   |
| ▣       | GRIGLIA DI RACCOLTA ACQUE METEORICHE IN PROGETTO |
| ▣       | TRONCONE IN PVC ø 500 mm - ACQUE METEORICHE      |
| ▣       | STALLO IN SISA PERSONA RINVIANTE DI HANNOCAP     |


SEZIONE A-A

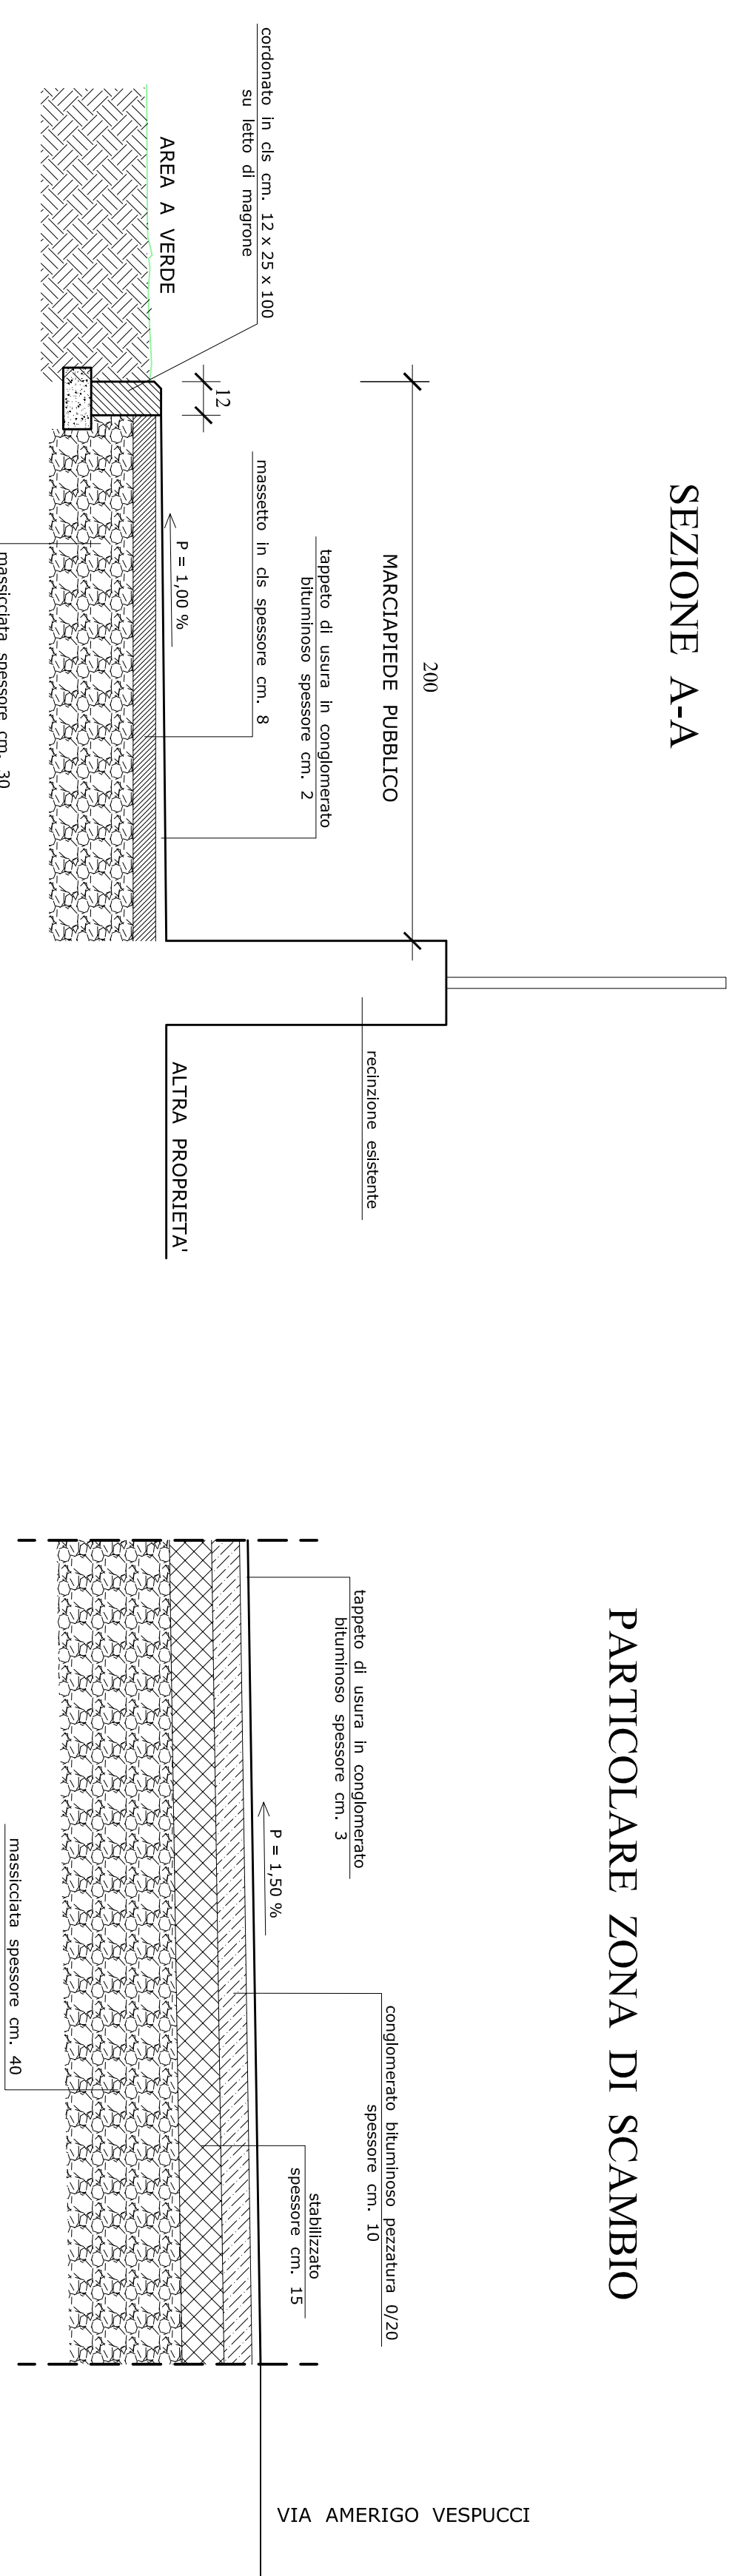

PARTICOLARE ZONA DI SCAMBIO

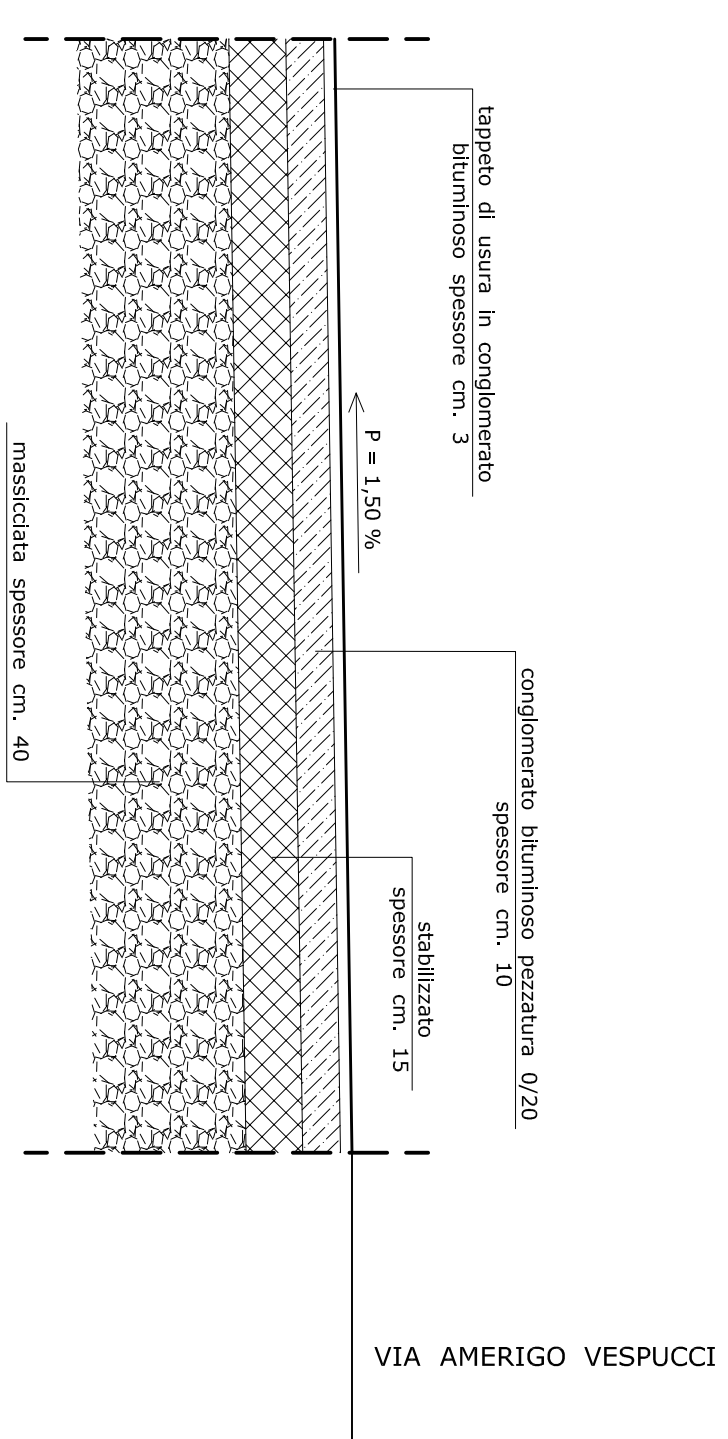

SEZIONE B-B

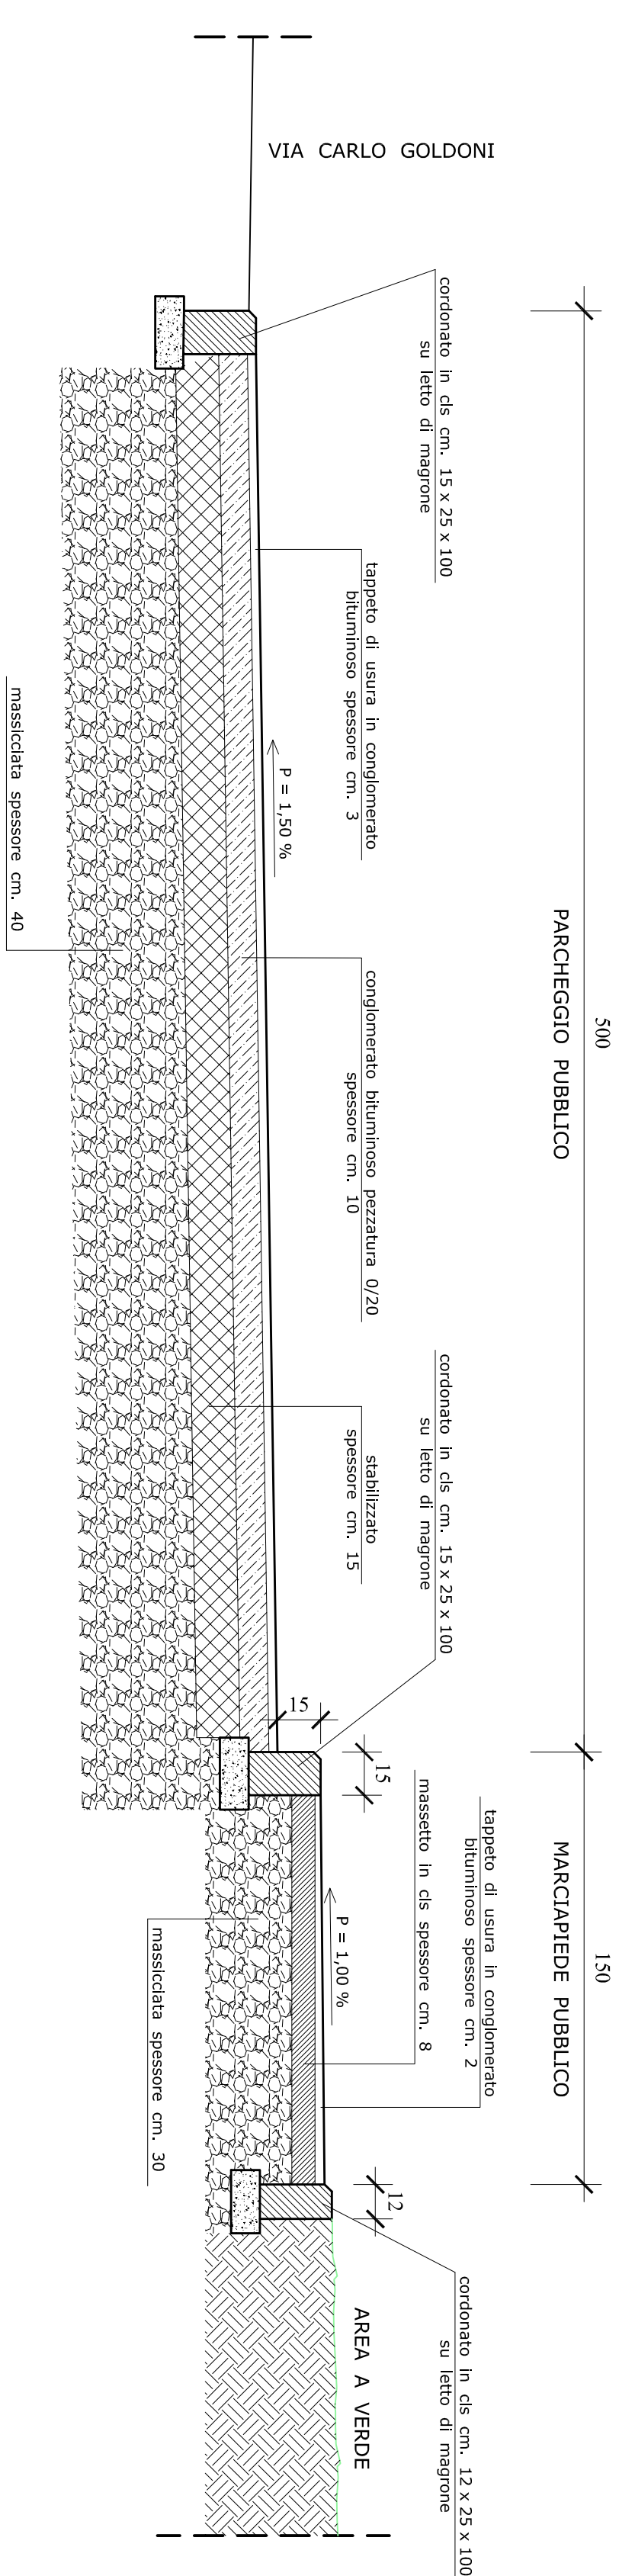

SEZIONE C-C

