

LEGENDA	
CLASSE ACUSTICA	LIMITE MASSIMO Leq in dB(A)
I	40
II	45
III	50
IV	55
V	60
VI	70
[White Box]	AREE DESTINATE A SPETTACOLO (STRATEGICO DELLE AREE CORRISPONDENTI, BORDI IN NERETTO)
[Pink Box]	EDIFICI SCOLASTICI
[Red Line]	FASCE DI RISPETTO FERROVIA D.P.R. 459/98
[Blue Line]	FASCIA DI RISPETTO A
[Light Blue Line]	FASCIA DI RISPETTO B



COMUNE DI MONTALE
Provincia di Pistoia

SINDACO
Ferdinando Berli

RESPONSABILE DEL
PROCEDIMENTO
Simona Forcetti

GARANTE DELL'INFORMAZIONE
E DELLA PARTECIPAZIONE
Umberto Bracciali

**VARIANTE AL
PIANO COMUNALE
DI CLASSIFICAZIONE
ACUSTICA**

P.C.C.A. approvato con
D.C.C. 32/2005

PROGETTISTA INCARICATO
Gino Balli

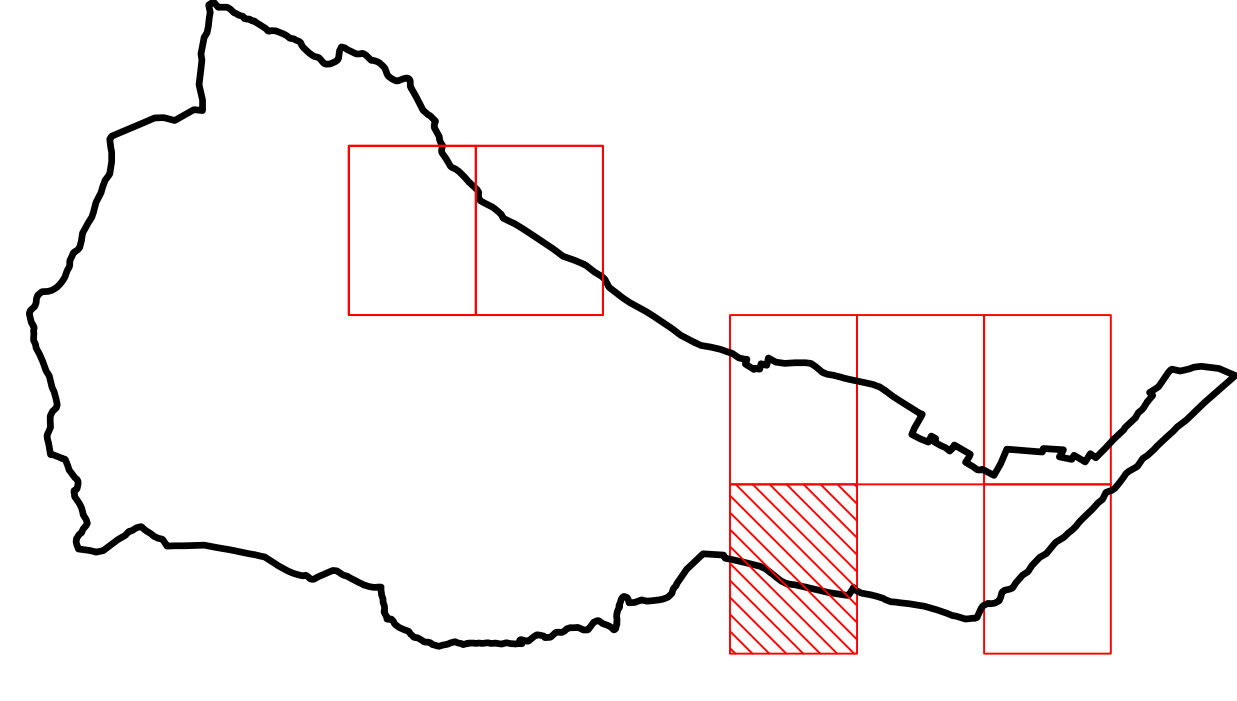


TAVOLA 4.1
Capolongo Ovest
scala 1:2000