



COMUNE DI MONTALE



PIANO ATTUATIVO  
DI INIZIATIVA PRIVATA  
DENOMINATO  
ATS1 a-b

Progetto per la realizzazione di nuovo  
insediamento residenziale  
in Via Ginanni, Montale (PT)

Fase: Elaborato:

PIANO ATTUATIVO

Variante:

n°..... del .....

T\_A5







Proprietà:  
Sig.ra Saccardi Carla Maria  
Sig.ra Saccardi Lia Paola

Attuatore:  
Simone La Greca Costruzioni s.r.l.

Progetto architettonico:  
Arch. Michele Fiesoli  
Arch. Alessio Gai

**STUDIO109**  
architettura & design

Studio Tecnico Associato  
dei Geometri Mirko e Glauco Meoni

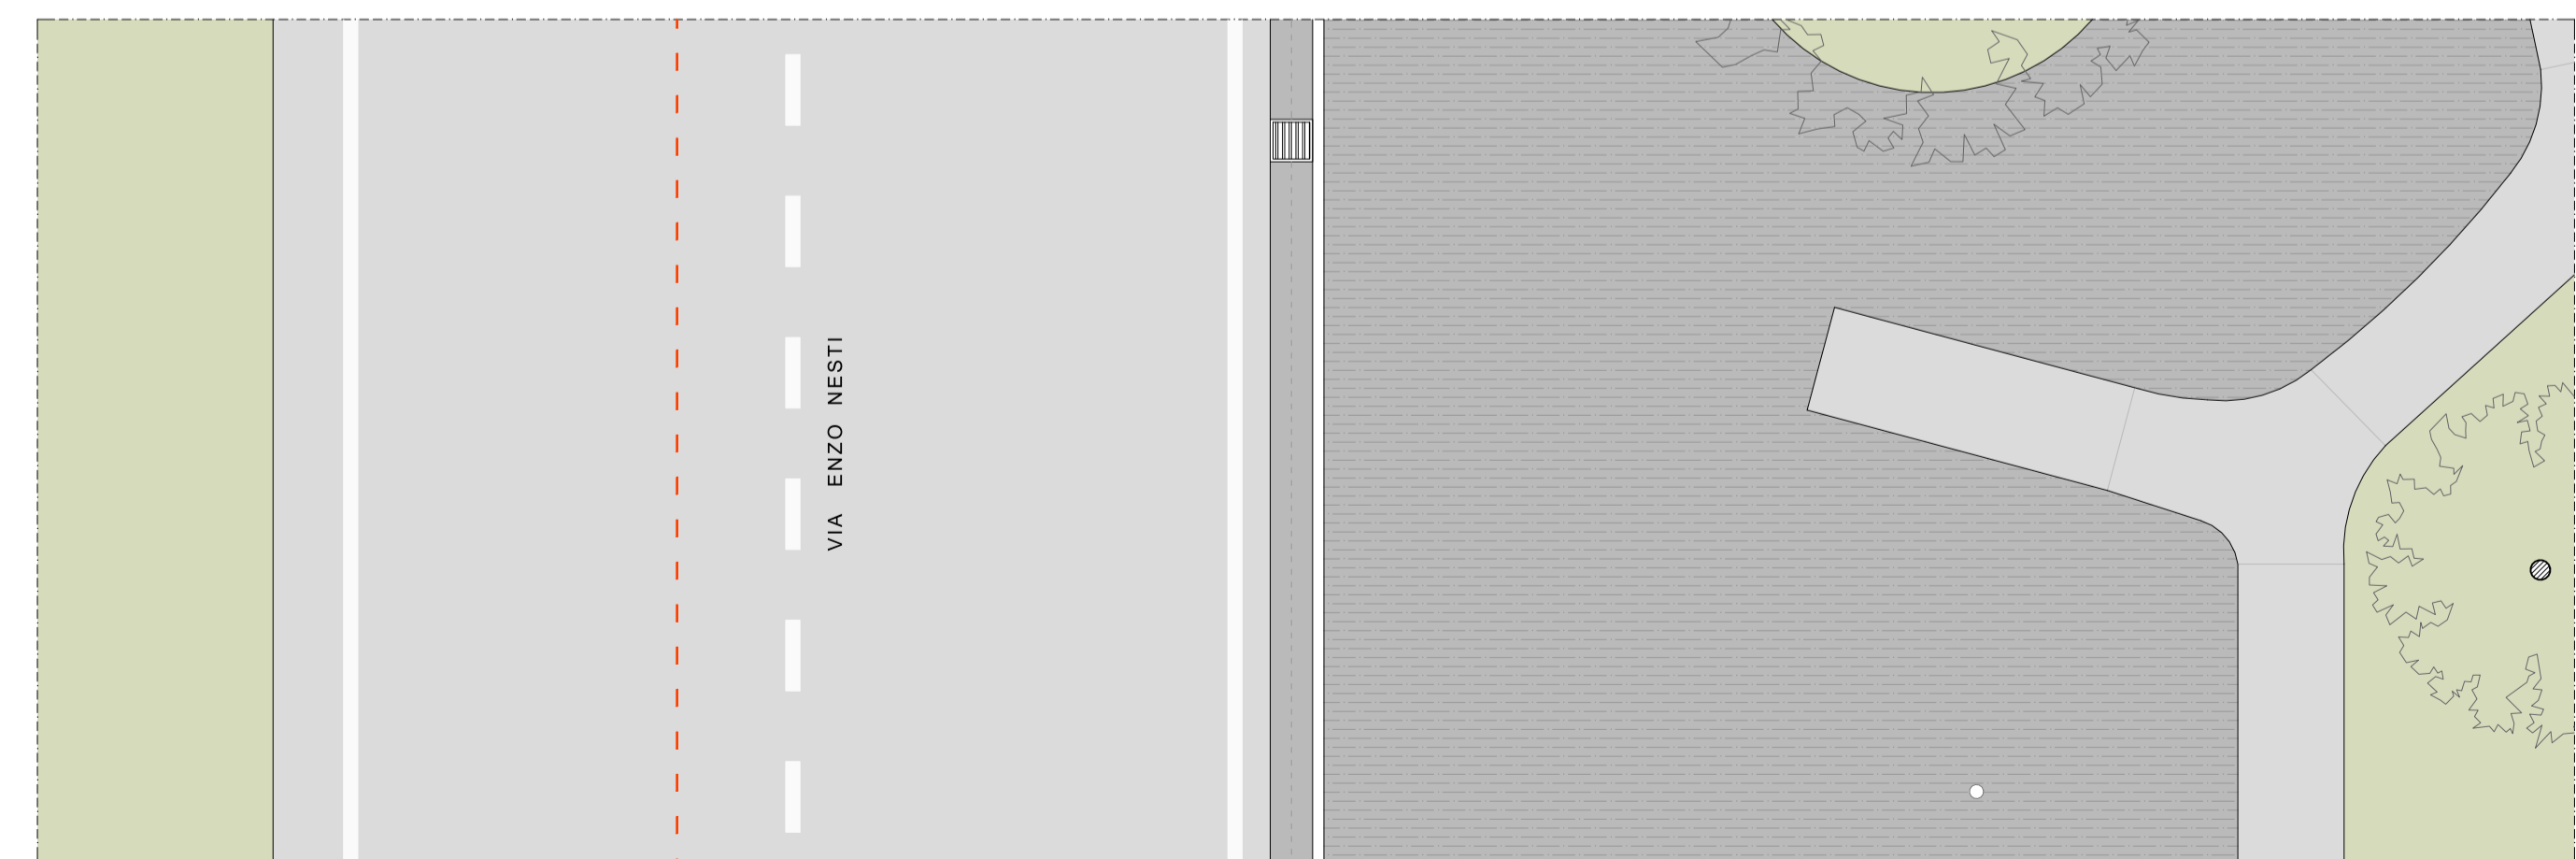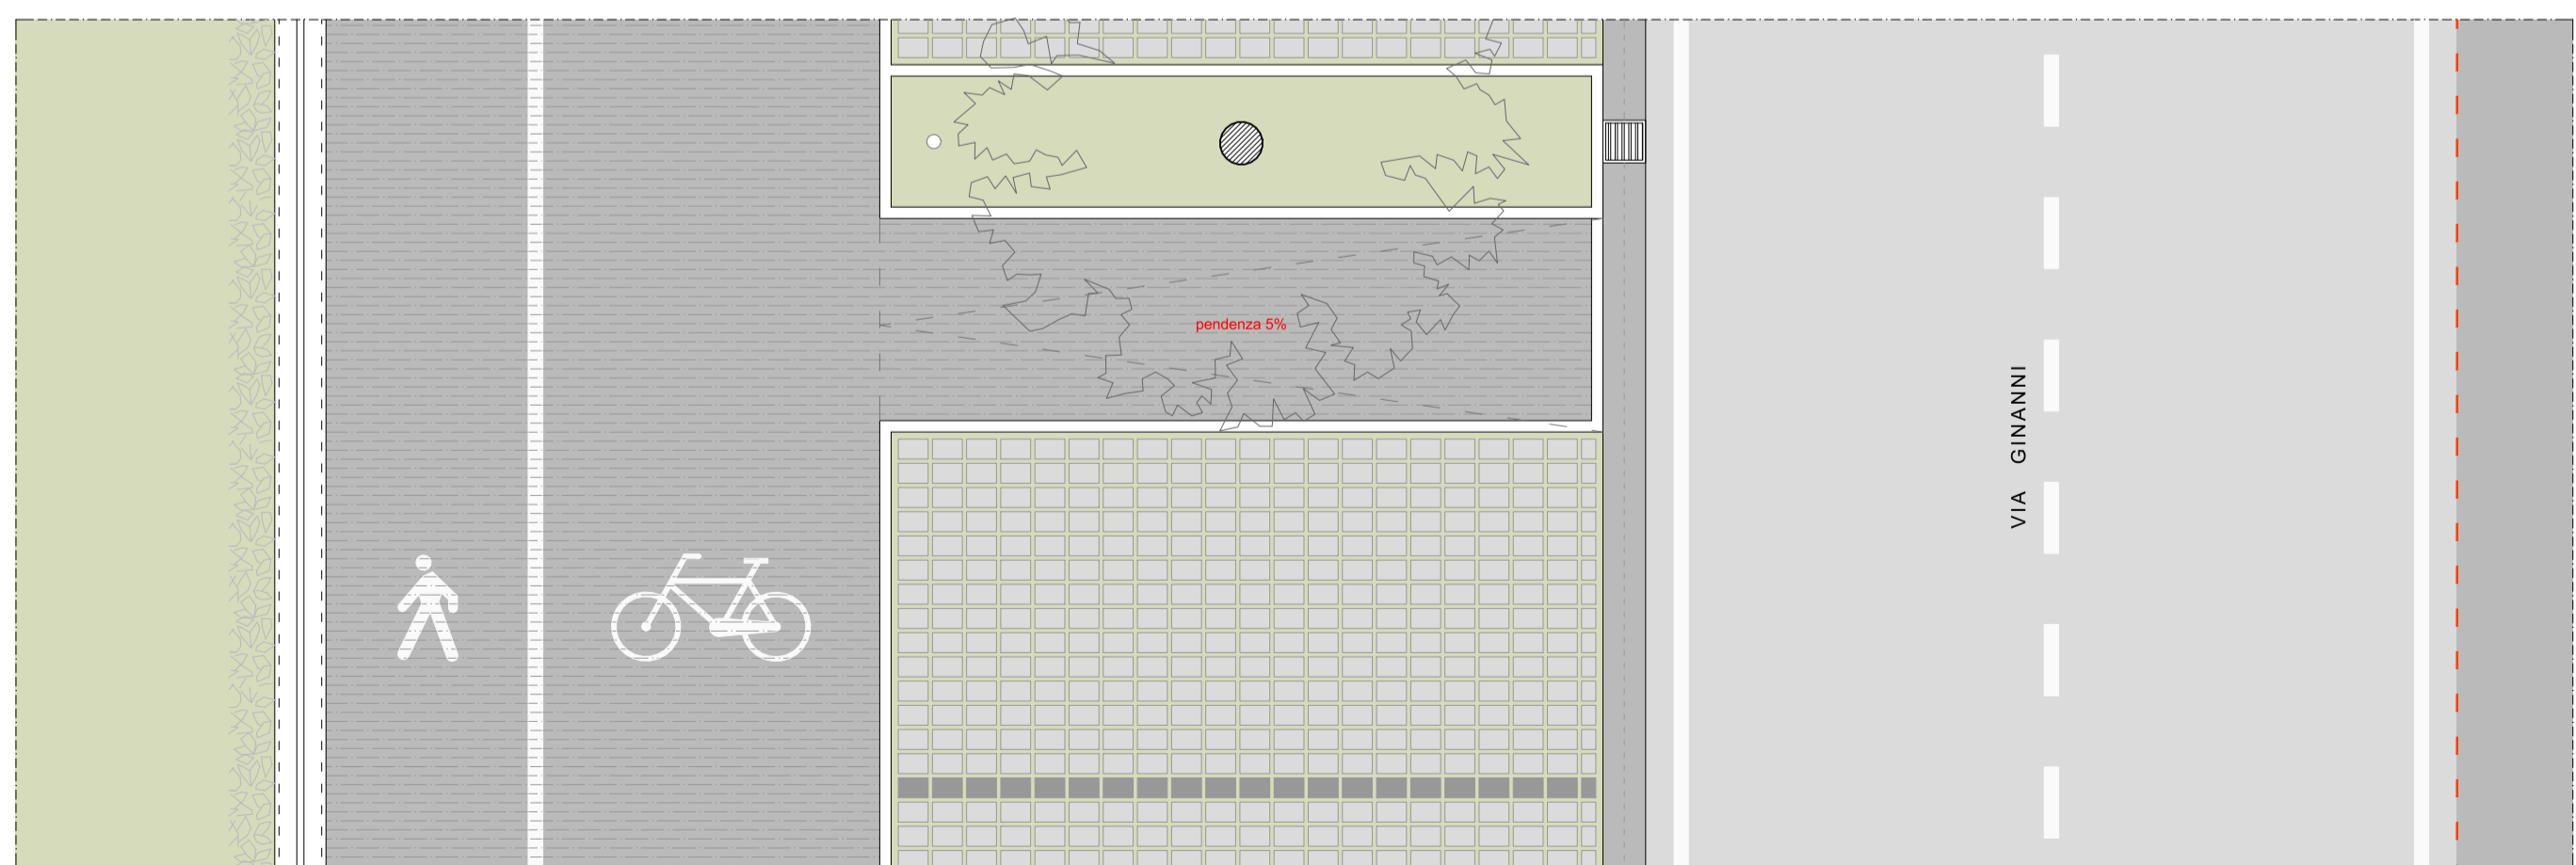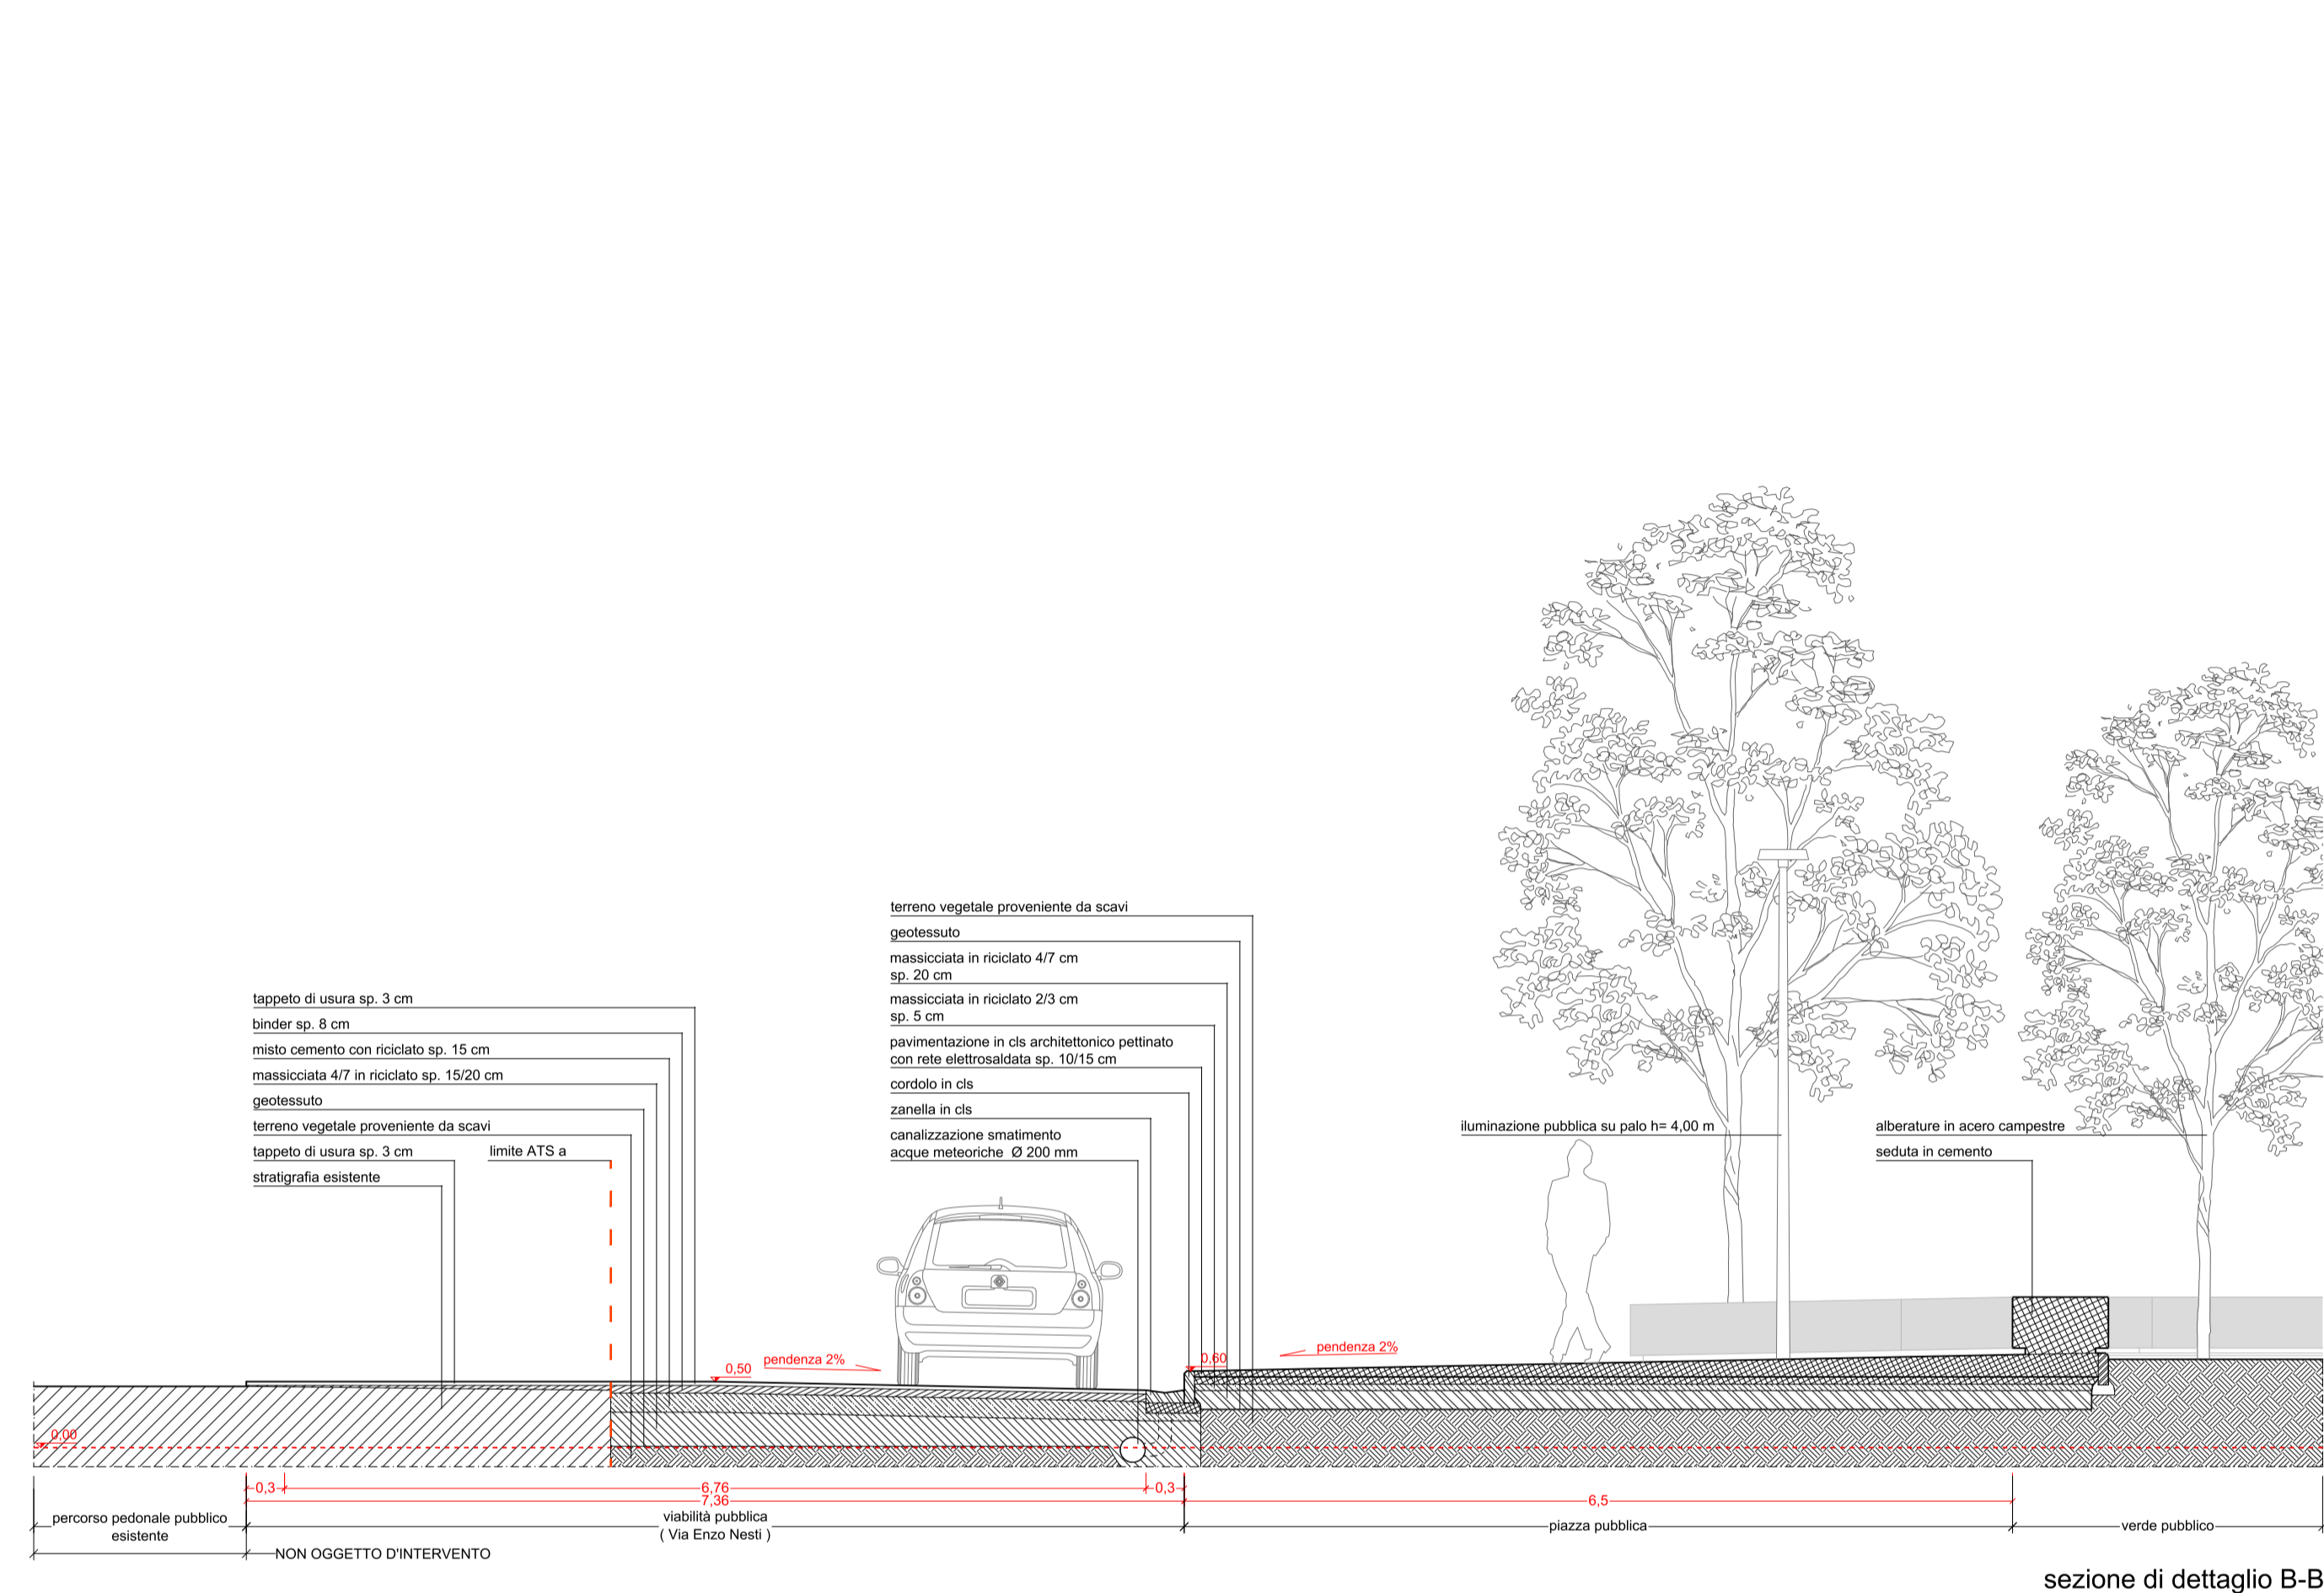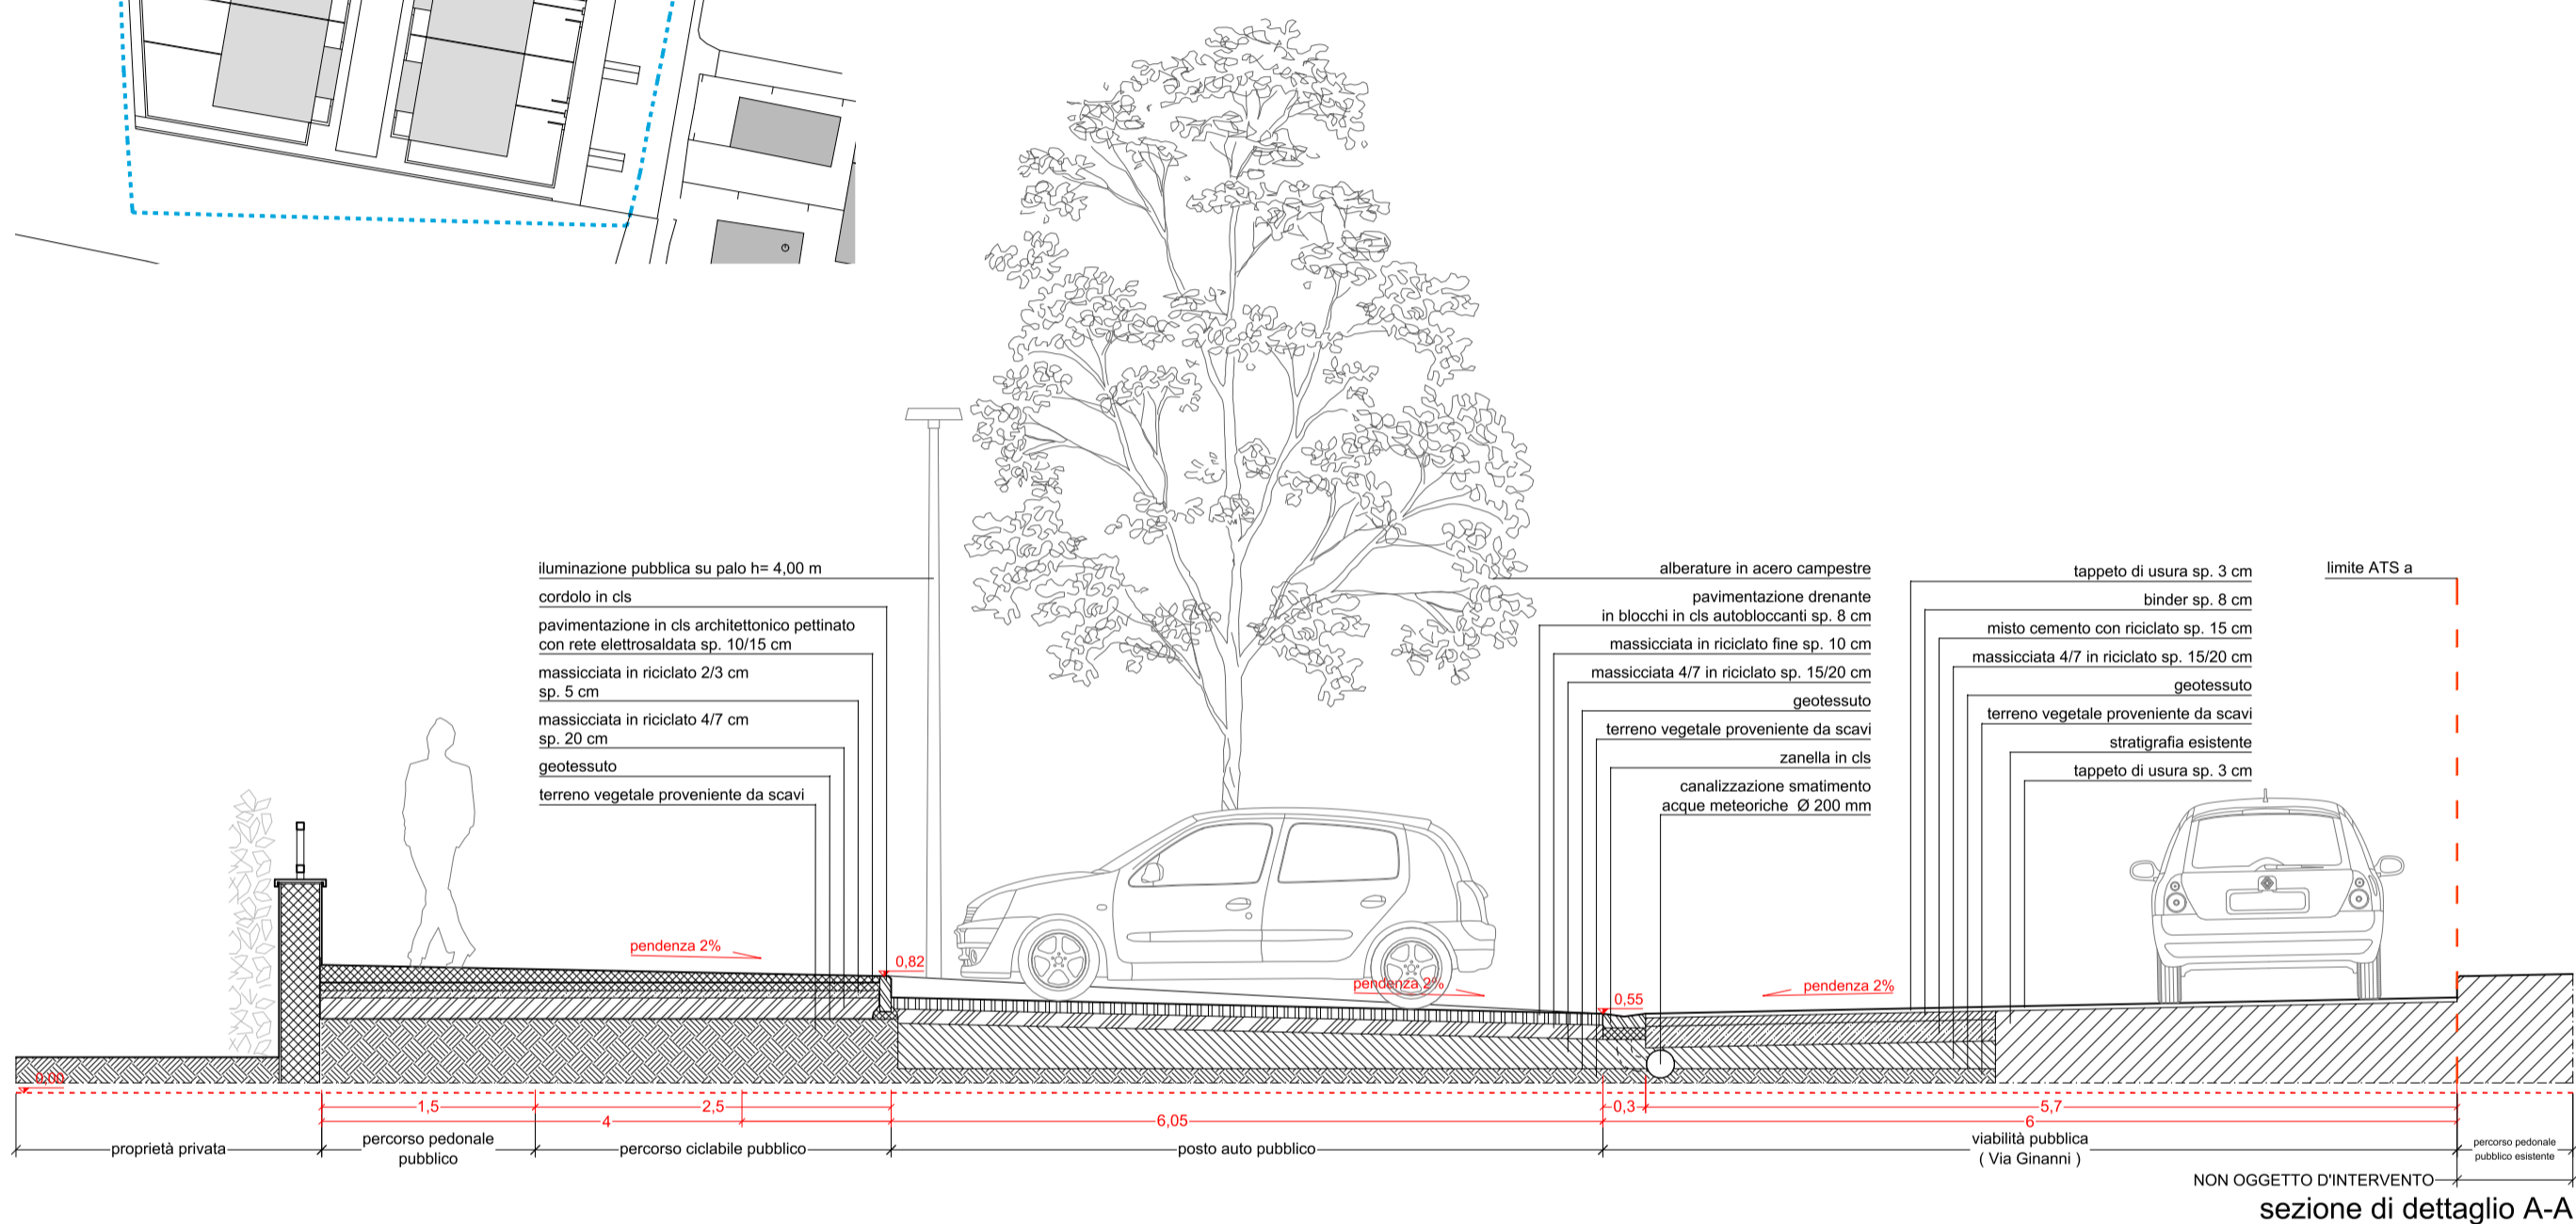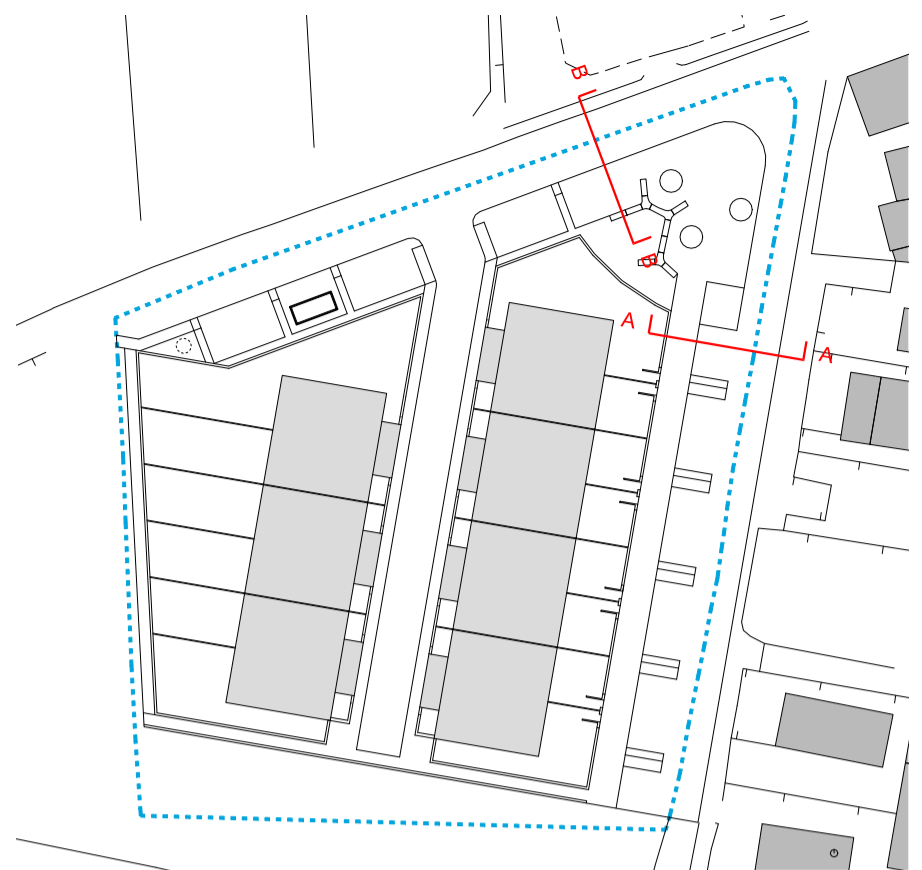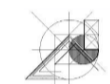

pianta di dettaglio

pianta di dettaglio

Oggetto: Stato di progetto - Dettagli aree pubbliche  
Scala: 1:50  
Data: Giugno 2022