

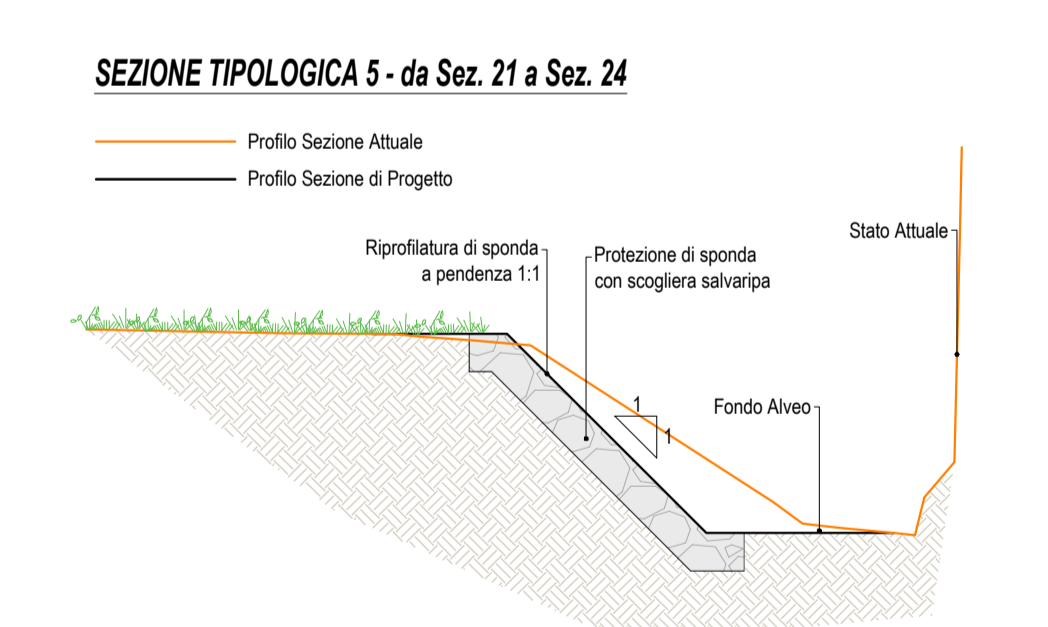
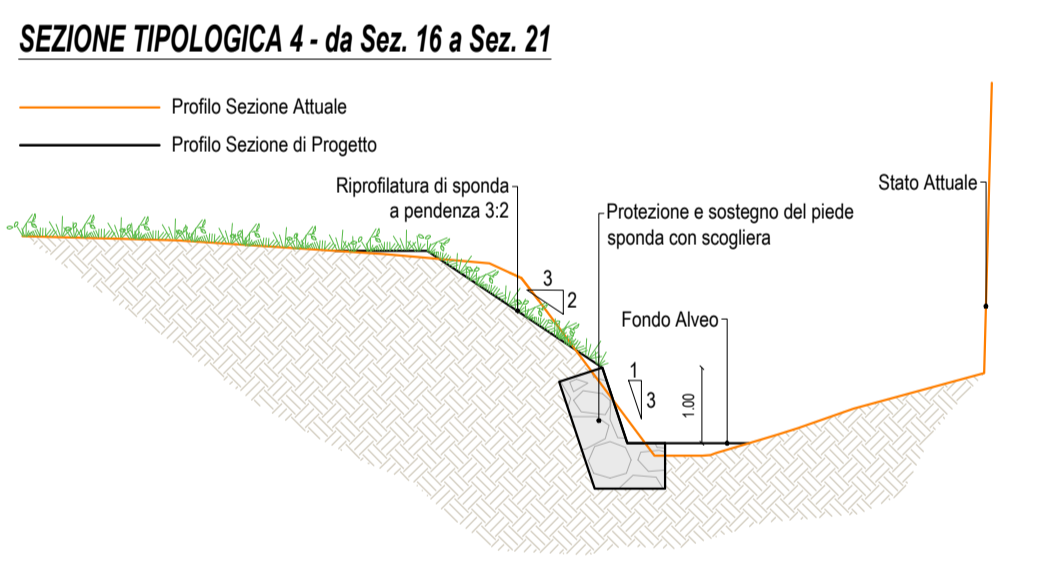
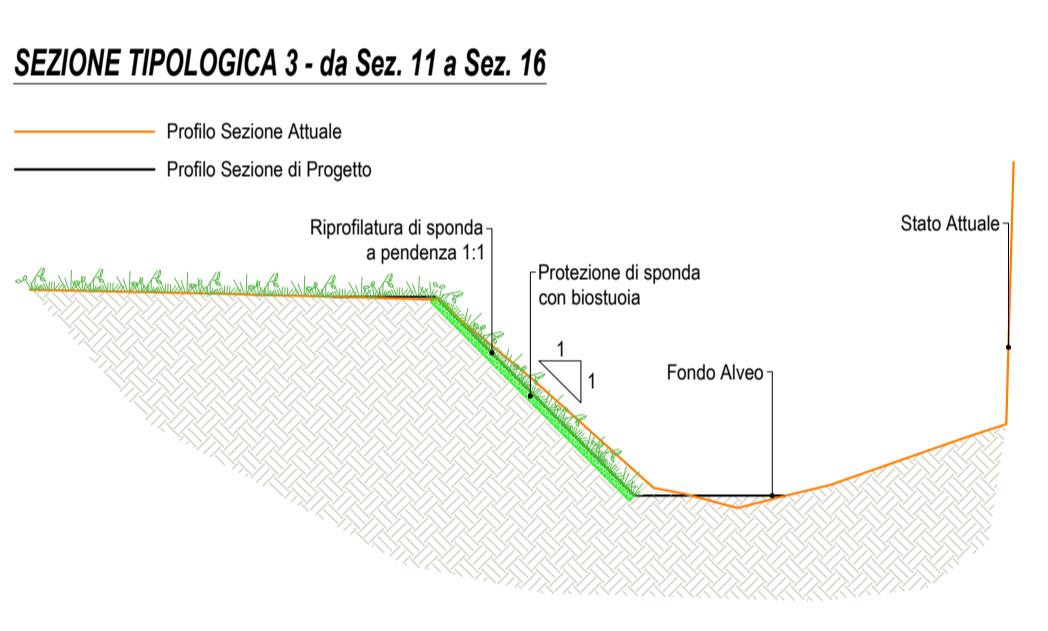


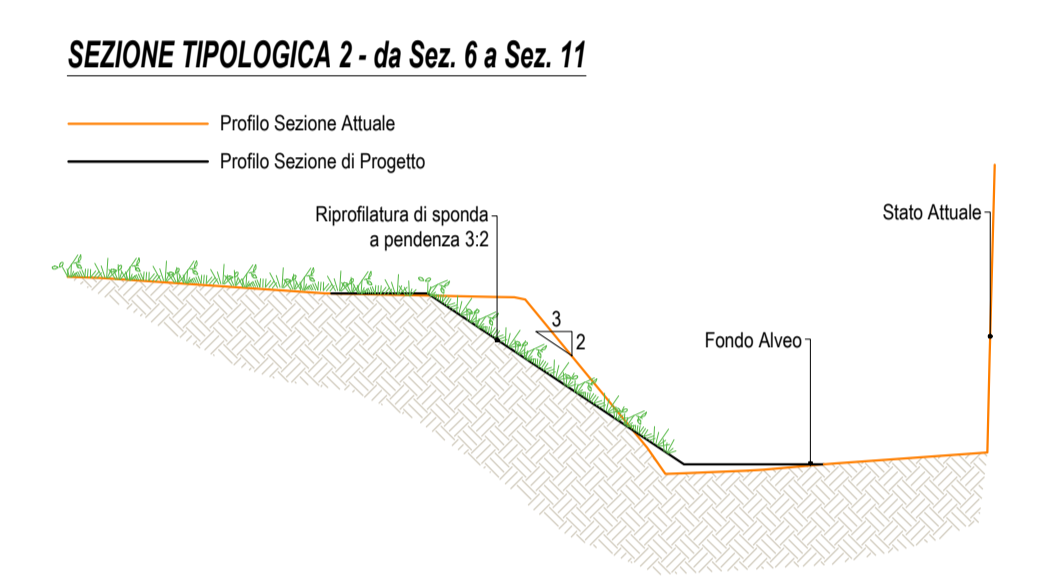

- LEGENDA**
- SPONDA RIPROFILATA ALLO STATO DI PROGETTO
 - RIPROFILATURA E COLLEGAMENTO A PIANO CAMPAGNA ATTUALE
 - RINFORZO DI SPONDA CON BIOSTUOIA
 - PROTEZIONE DI SPONDA CON SCOGLIERA SALVARIPA
 - FONDO ALVEO
 - LINEA FASCIA DI RISPETTO DEI 4 m DAL CIGLIO DI SPONDA (allo Stato di Progetto)
 - LINEA FASCIA DI RISPETTO DEI 10 m DAL CIGLIO DI SPONDA (allo Stato di Progetto)
 - RIF. EST. BASE DI PROGETTO ARCHITETTONICO

SEZIONI TIPOLOGICHE
Scala 1:100

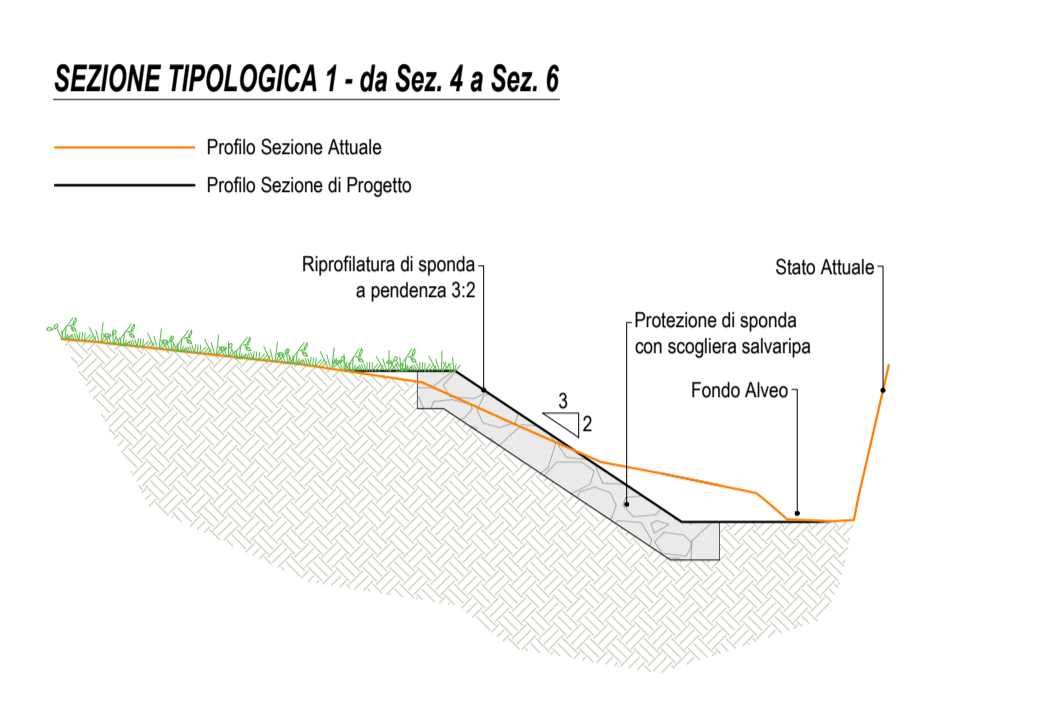

Comune di Montale
Provincia di Pistoia

**NUOVA SEDE DI PROTEZIONE CIVILE E
NUOVO MAGAZZINO COMUNALE**
PROGETTO DI FATTIBILITÀ TECNICO ECONOMICA

Committente
Comune di Montale

Responsabile Unico del Procedimento
Ing. Michele Rosi

Progetto architettonico
METROFFICE ARCHITETTI
Arch. Fabio Baruffi
Arch. Barbara Puntieri

Strutture
StuStu Studio Associato
Ing. Leonardo Catanzar

Impianti
L2I
Ing. Leonardo Catanzar

Consulenza geologica
SINERGIA
Geol. Luca Giannone

OGGETTO DELL'ELABORATO: Pianta stato di progetto	TAVOLA: T-02-PFTE-ID-PR-01-PT
--	---

Formato tavola: ISO A0		REV. 01	Data: 26/02/26
-------------------------------	--	----------------	-----------------------

Data	Emissione
1 17/10/25	PRIMA EMISSIONE
2 26/02/26	SECONDA EMISSIONE