

LEGENDA	
CLASSE ACUSTICA	LIMITE MASSIMO Leq in dB(A)
I	40
II	45
III	50
IV	55
V	60
VI	70
AREE DESTINATE A SPETTACOLO (TRATTEGGIO DELLE AREE CORRESPONDENTI, BORDI IN NERETTO)	
EDIFICI SCOLASTICI	
FASCE DI RISPETTO FERROVIA D.P.R. 459/98	
FASCIA DI RISPETTO A	
FASCIA DI RISPETTO B	



COMUNE DI MONTALE
Provincia di Pistoia

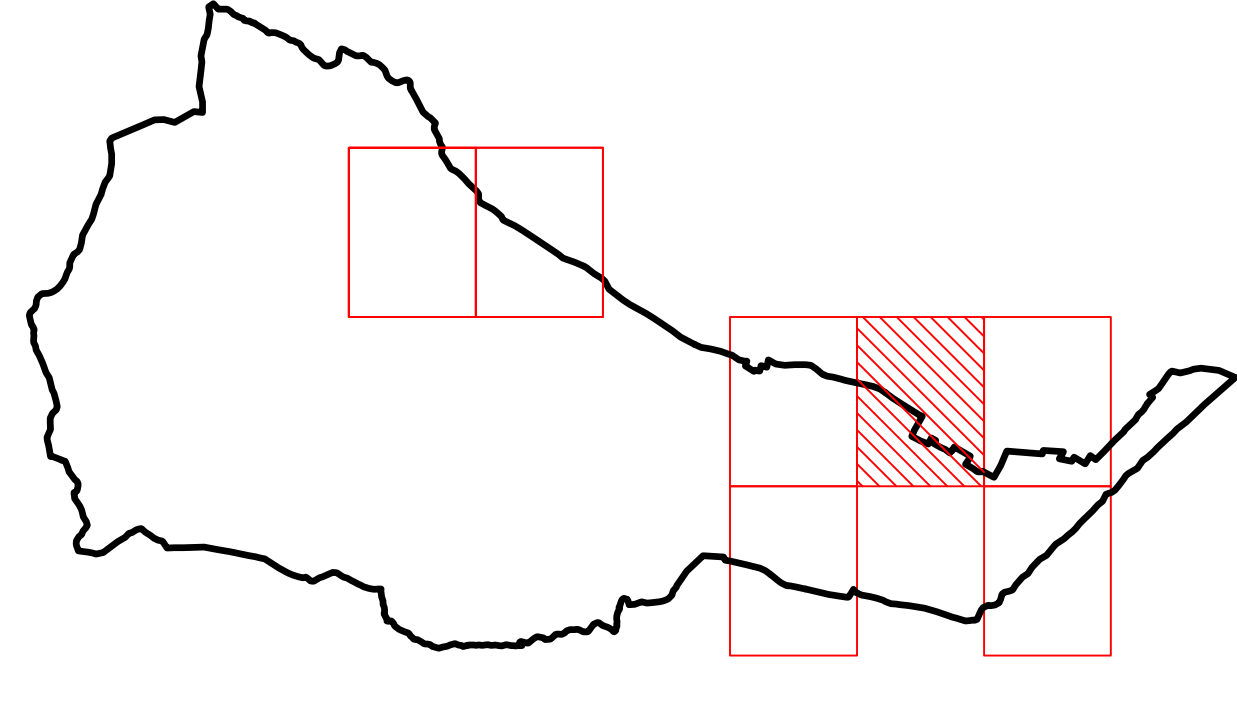


TAVOLA 3
Z.I. Topazi
scala 1:2000

SINDACO
Ferdinando Berti

RESPONSABILE DEL
PROCEDIMENTO
Simona Fioretti

GARANTE DELL'INFORMAZIONE
E DELLA PARTECIPAZIONE
Umberto Bracciali

**VARIANTE AL
PIANO COMUNALE
DI CLASSIFICAZIONE
ACUSTICA**

P.C.C.A. approvato con
D.C.C. 32/2005

PROGETTISTA INCARICATO
Gino Balli

