


- Legenda**
- Limite amministrativo comunale
 - Perimetro del territorio urbanizzato
- Insediamenti esistenti**
- Classi di valore degli edifici esistenti
- Edifici e complessi edilizi di classe 1 - art. 41
 - Edifici e complessi edilizi di classe 2 - art. 42
 - Edifici e complessi edilizi di classe 3 - art. 43
 - Edifici e complessi edilizi non classificati esistenti al 1954 - art. 44
 - Edifici non classificati successivi al 1954 - art. 46
 - Edifici da demolire o detotalizzare - art. 47
- Tessuti storici (TS)**
- Tessuti storici TS1 - art. 51
 - Tessuti storici TS2 - art. 51
 - Emergenze storico architettoniche ES - art. 52
 - Aree a verde di particolare pregio Vpreg - art. 69
- Territorio rurale**
- Aree rurali (EG, EP, EA)**
- Aree della collina boscata EC1 - art. 84
 - Aree della collina arborea EC2 - art. 85
 - Aree agricole della pianura EP1 - art. 86
 - Aree agricole della pianura a vocazione rivisistica EP2 - art. 87
 - Ambiti di pertinenza dei centri e dei nuclei storici e delle emergenze architettoniche EA1 - art. 89
 - Ambiti perurbani EA2 - art. 90
- Aree ad elevato grado di naturalità (EN)**
- Area montana EN - art. 91
- Insediamenti ed aree speciali nel territorio rurale**
- Nuclei rurali NR - art. 93
 - Aree per impianti sportivi FE1 - art. 94
 - Laghi per la pesca sportiva FE2 - art. 94
 - Aree per insediamenti produttivi nel territorio rurale TPE - art. 95
 - Aree per deposito e commercializzazione dei prodotti del bosco TPB - art. 96
 - Aree per depositi di materiali ed attività produttive all'aperto nel territorio rurale TPS.1 - art. 97
- Spazi, servizi e infrastrutture della città pubblica**
- Aree per attrezzature di interesse generale di livello urbano e territoriale (F2, P)
- Aree per attrezzature di interesse comune esistenti F2 e di progetto F2p - art. 113
 - Aree per parcheggi pubblici esistenti Pe e di progetto Pp - art. 116
 - Fasce di rispetto cimiteriale - art. 114
- Aree ed impianti tecnologici (IT)**
- Aree ed impianti tecnologici esistenti It e - art. 118
- Infrastrutture per la mobilità**
- Viabilità esistente - art. 119
 - Viabilità da ristrutturare - art. 119
 - Viabilità di progetto - art. 119
 - Infrastrutture ferroviarie - art. 119
 - Distributori di carburante Dist - art. 121
 - Verde di anello stradale esistente VSt e di progetto VStp - art. 122
- Percorsi ciclopedonali e percorsi naturalistici**
- Percorsi ciclopedonali - art. 124
 - Percorsi naturalistici - art. 124
 - Ippovie - art. 124
 - Ciclostazione di progetto - art. 124
- Risorse e progetti di valore paesaggistico ambientale**
- Risorse paesaggistico ambientali**
- Ambiti di pertinenza fluviale - art. 128
 - Corsi d'acqua del reticolo idrografico - art. 128
 - Filari alberati in ambito rurale - art. 129
- Progetti di recupero paesaggistico ambientale**
- Progetti di recupero e valorizzazione dei contesti fluviali - art. 131
 - Interventi di riqualificazione dei margini urbani - art. 133
- Interventi per la messa in sicurezza del territorio**
- Aree per opere di regolazione idraulica esistenti Cte e di progetto CEP - art. 134

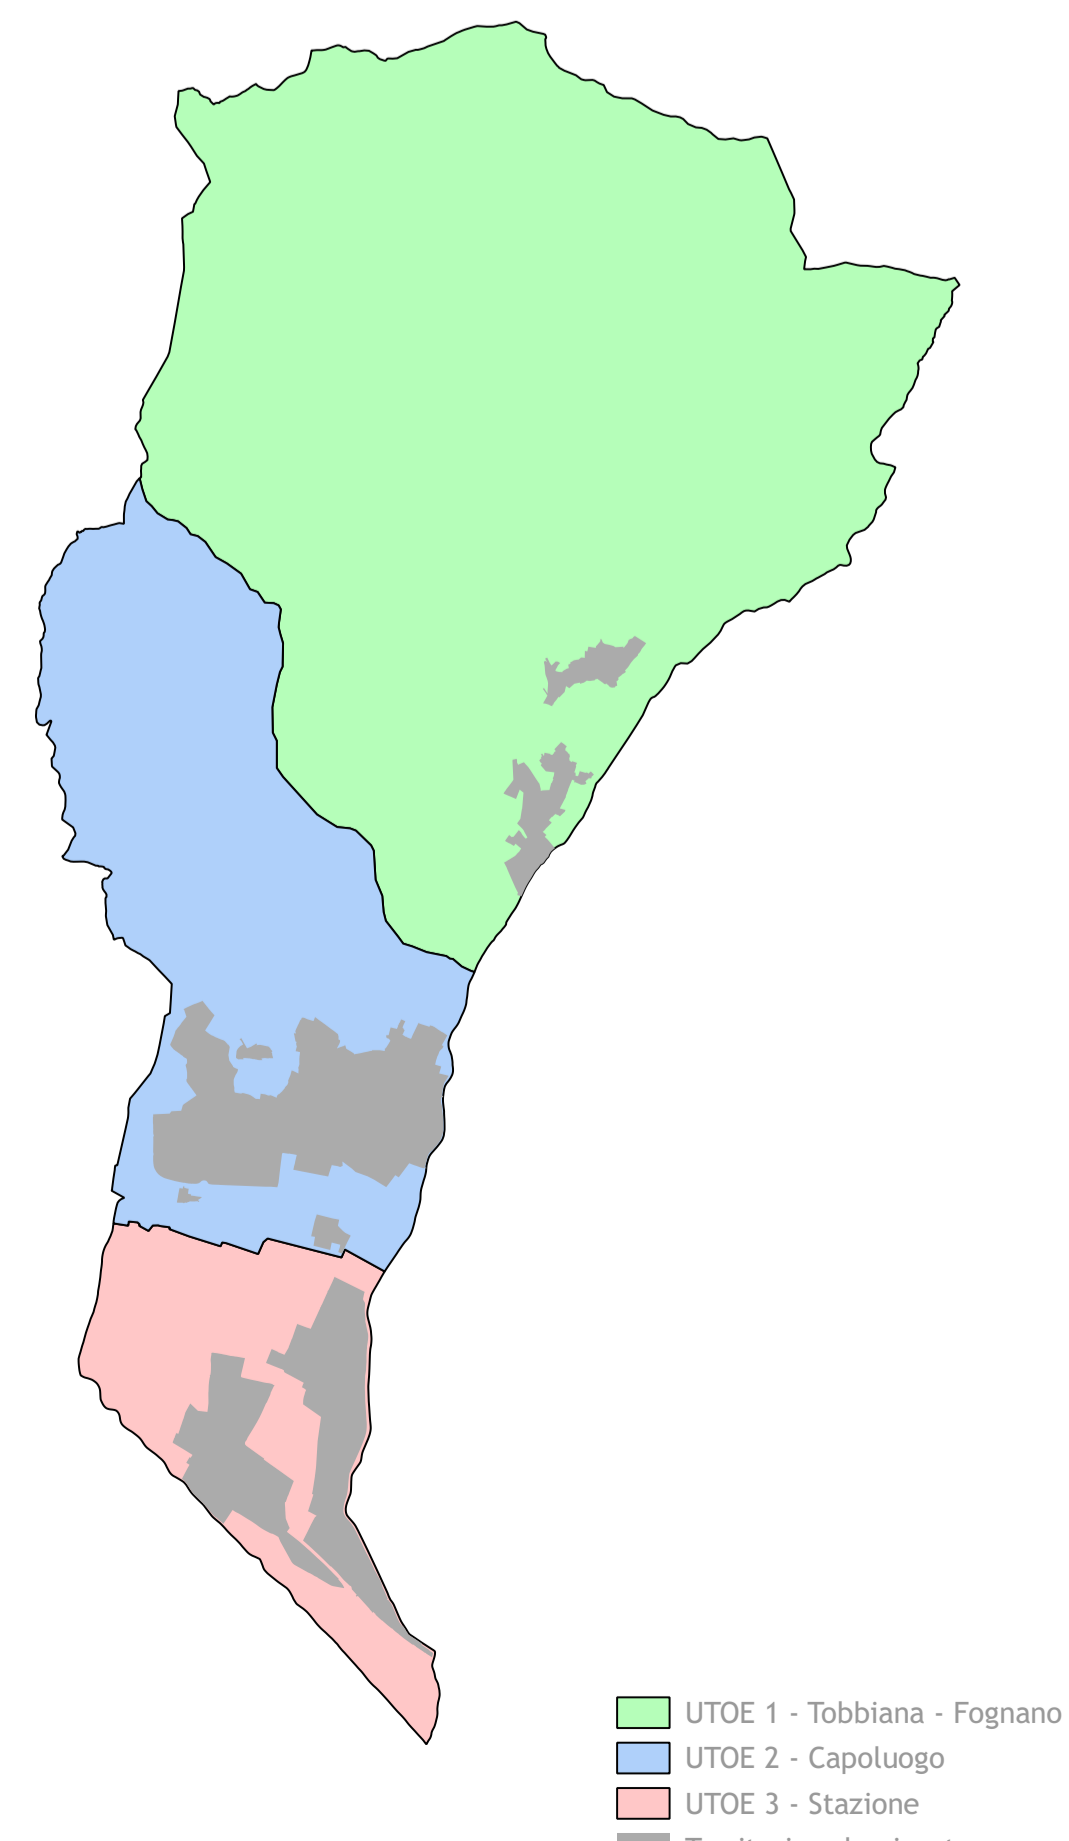

- UTOE 1 - Tobbiana - Fognano
- UTOE 2 - Capoluogo
- UTOE 3 - Stazione
- Territorio urbanizzato

Comune di Montale
 Provincia di Pistoia

SINDACO E
 ASSESSORE ALL'URBANISTICA
 Ferdinando Betti

RESPONSABILE DEL PROCEDIMENTO
 Riccardo Vivona


GARANTE DELL'INFORMAZIONE
 E DELLA PARTECIPAZIONE
 Elena Santoro

piano operativo
il territorio rurale
sud
 variante n.1 manutenzione
 e per modifiche puntuali

PROGETTO URBANISTICO
 E REDAZIONE DI VAS E VINCA
 progettista incaricato
 Riccardo Luca Breschi
 con
 Andrea Giraldi
 Luca Agostini

STUDI GEOLOGICI E
 IDROLOGICI E IDRAULICI
 Gaddo Mannori
 con
 Simone Galardini

ASPETTI GIURIDICI
 Guido Giovannelli

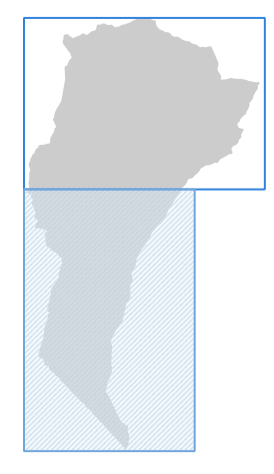

1.2

1:5.000