

LEGENDA

CLASSE ACUSTICA	LIMITE MASSIMO Leq in dB(A)	
	GIORNO	NOTTURNO
I	50	40
II	55	45
III	60	50
IV	65	55
V	70	60
VI	70	70

	AREE DESTINATE A SPETTACOLO (TRATTEGGIO DELLE AREE CORRISPONDENTI. BORDI IN NERETTO)
	EDIFICI SCOLASTICI
	FASCE DI RISPETTO FERROVIA D.P.R. 459/98
	FASCIA DI RISPETTO A
	FASCIA DI RISPETTO B



COMUNE DI MONTALE
Provincia di Pistoia

SINDACO
Ferdinando Bertì

RESPONSABILE DEL PROCEDIMENTO
Simona Fioretti

GARANTE DELL'INFORMAZIONE E DELLA PARTECIPAZIONE
Umberto Bracciali

VARIANTE AL PIANO COMUNALE DI CLASSIFICAZIONE ACUSTICA

P.C.C.A. approvato con D.C.C. 32/2005

PROGETTISTA INCARICATO
Gino Balli

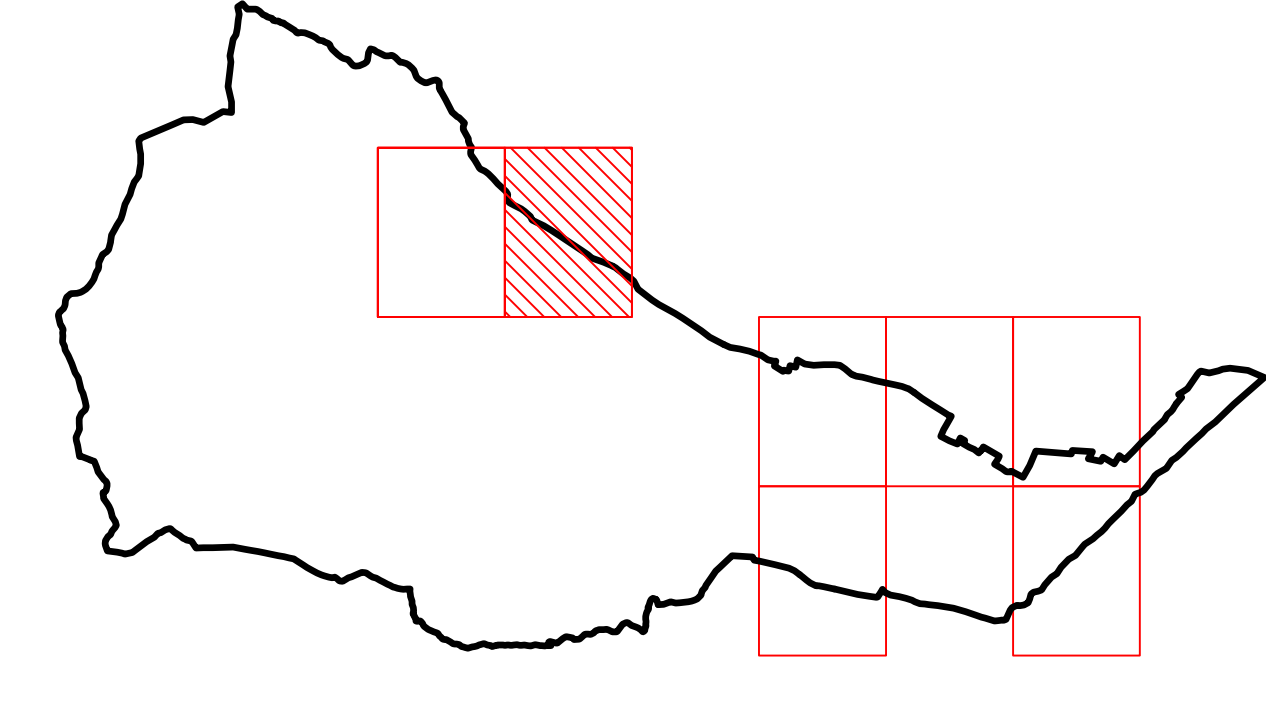


TAVOLA 5.1
Fognano
scala 1:2000