



Comune di Montale

Provincia di Pistoia

SINDACO E  
ASSESSORE ALL'URBANISTICA  
Ferdinando Betti

RESPONSABILE DEL PROCEDIMENTO  
Simona Fioretti

GARANTE DELL'INFORMAZIONE  
E DELLA PARTECIPAZIONE  
Paola Petruzzi

piano strutturale  
quadro conoscitivo

Sezioni geologico-tecniche


PROGETTO URBANISTICO  
E REDAZIONE DI VAS E VINCA  
coordinatore  
Riccardo Luca Breschi  
con  
Andrea Giraldi  
Luca Agostini

STUDI GEOLOGICI E  
IDROLOGICI E IDRAULICI  
Gaddo Mannori  
con  
Simone Galardini



**G.06**

Scala 1:5.000

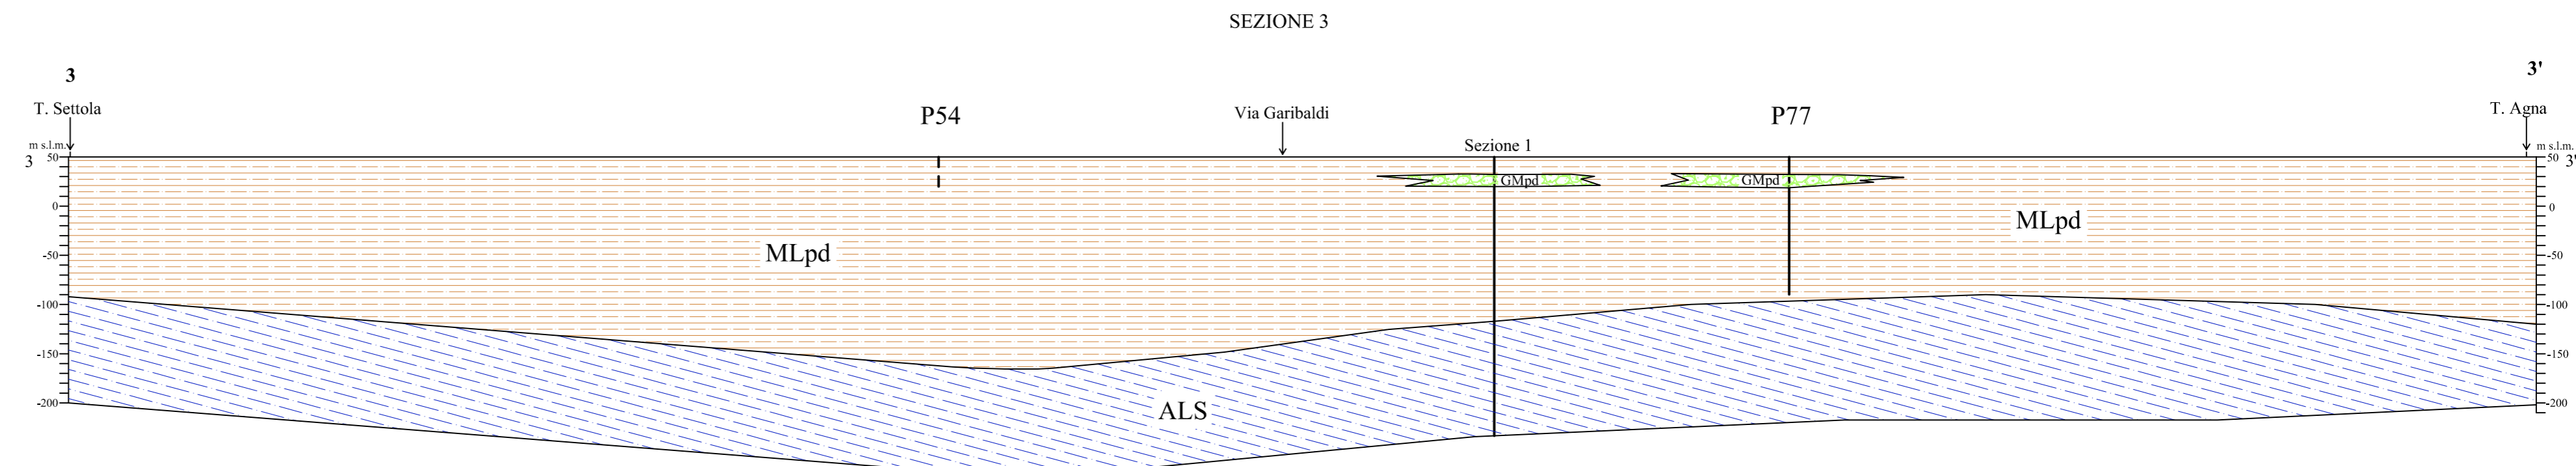

LEGENDA

- GMpd - Ghiaie limose, miscela di ghiaia, sabbia e limo di piana pedemontana
- MLpd - Limi inorganici, farina di roccia, sabbie fini limose o argillose, limi argillosi di bassa plasticità di piana pedemontana
- MLtf - Limi inorganici, farina di roccia, sabbie fini limose o argillose, limi argillosi di bassa plasticità di terrazzo fluviale
- ALS - Alternanza di litotipi stratificato
- Pozzi/sondaggi proiettati sulla sezione

