





PROGETTO:
**DEFINIZIONE E VERIFICA IDRAULICA
 DEGLI INTERVENTI DI MESSA IN SICUREZZA CONNESSI
 ALLE PREVISIONI DEL REGOLAMENTO URBANISTICO
 DEL COMUNE DI MONTEALE**

OGGETTO:
Carta delle aree allagabili

TAVOLA:	REV:	DATA:	SCALA:	NUMERO COMMESSA:	NOME FILE:
04	00	Maggio 2008	1:5000	L490	Tavola_04.pdf

 Via Bonifacio Lupi, 1 50129 - Firenze	PROGETTISTA: Dott. Ing. David Settesoldi	COLLABORATORI: Dott. Ing. Michele Catella
	COMMITTENTE: COMUNE DI MONTEALE	

02			
01			
00	19/05/08	PRIMA EMISSIONE	
REV.	DATA		DESCRIZIONE MODIFICHE

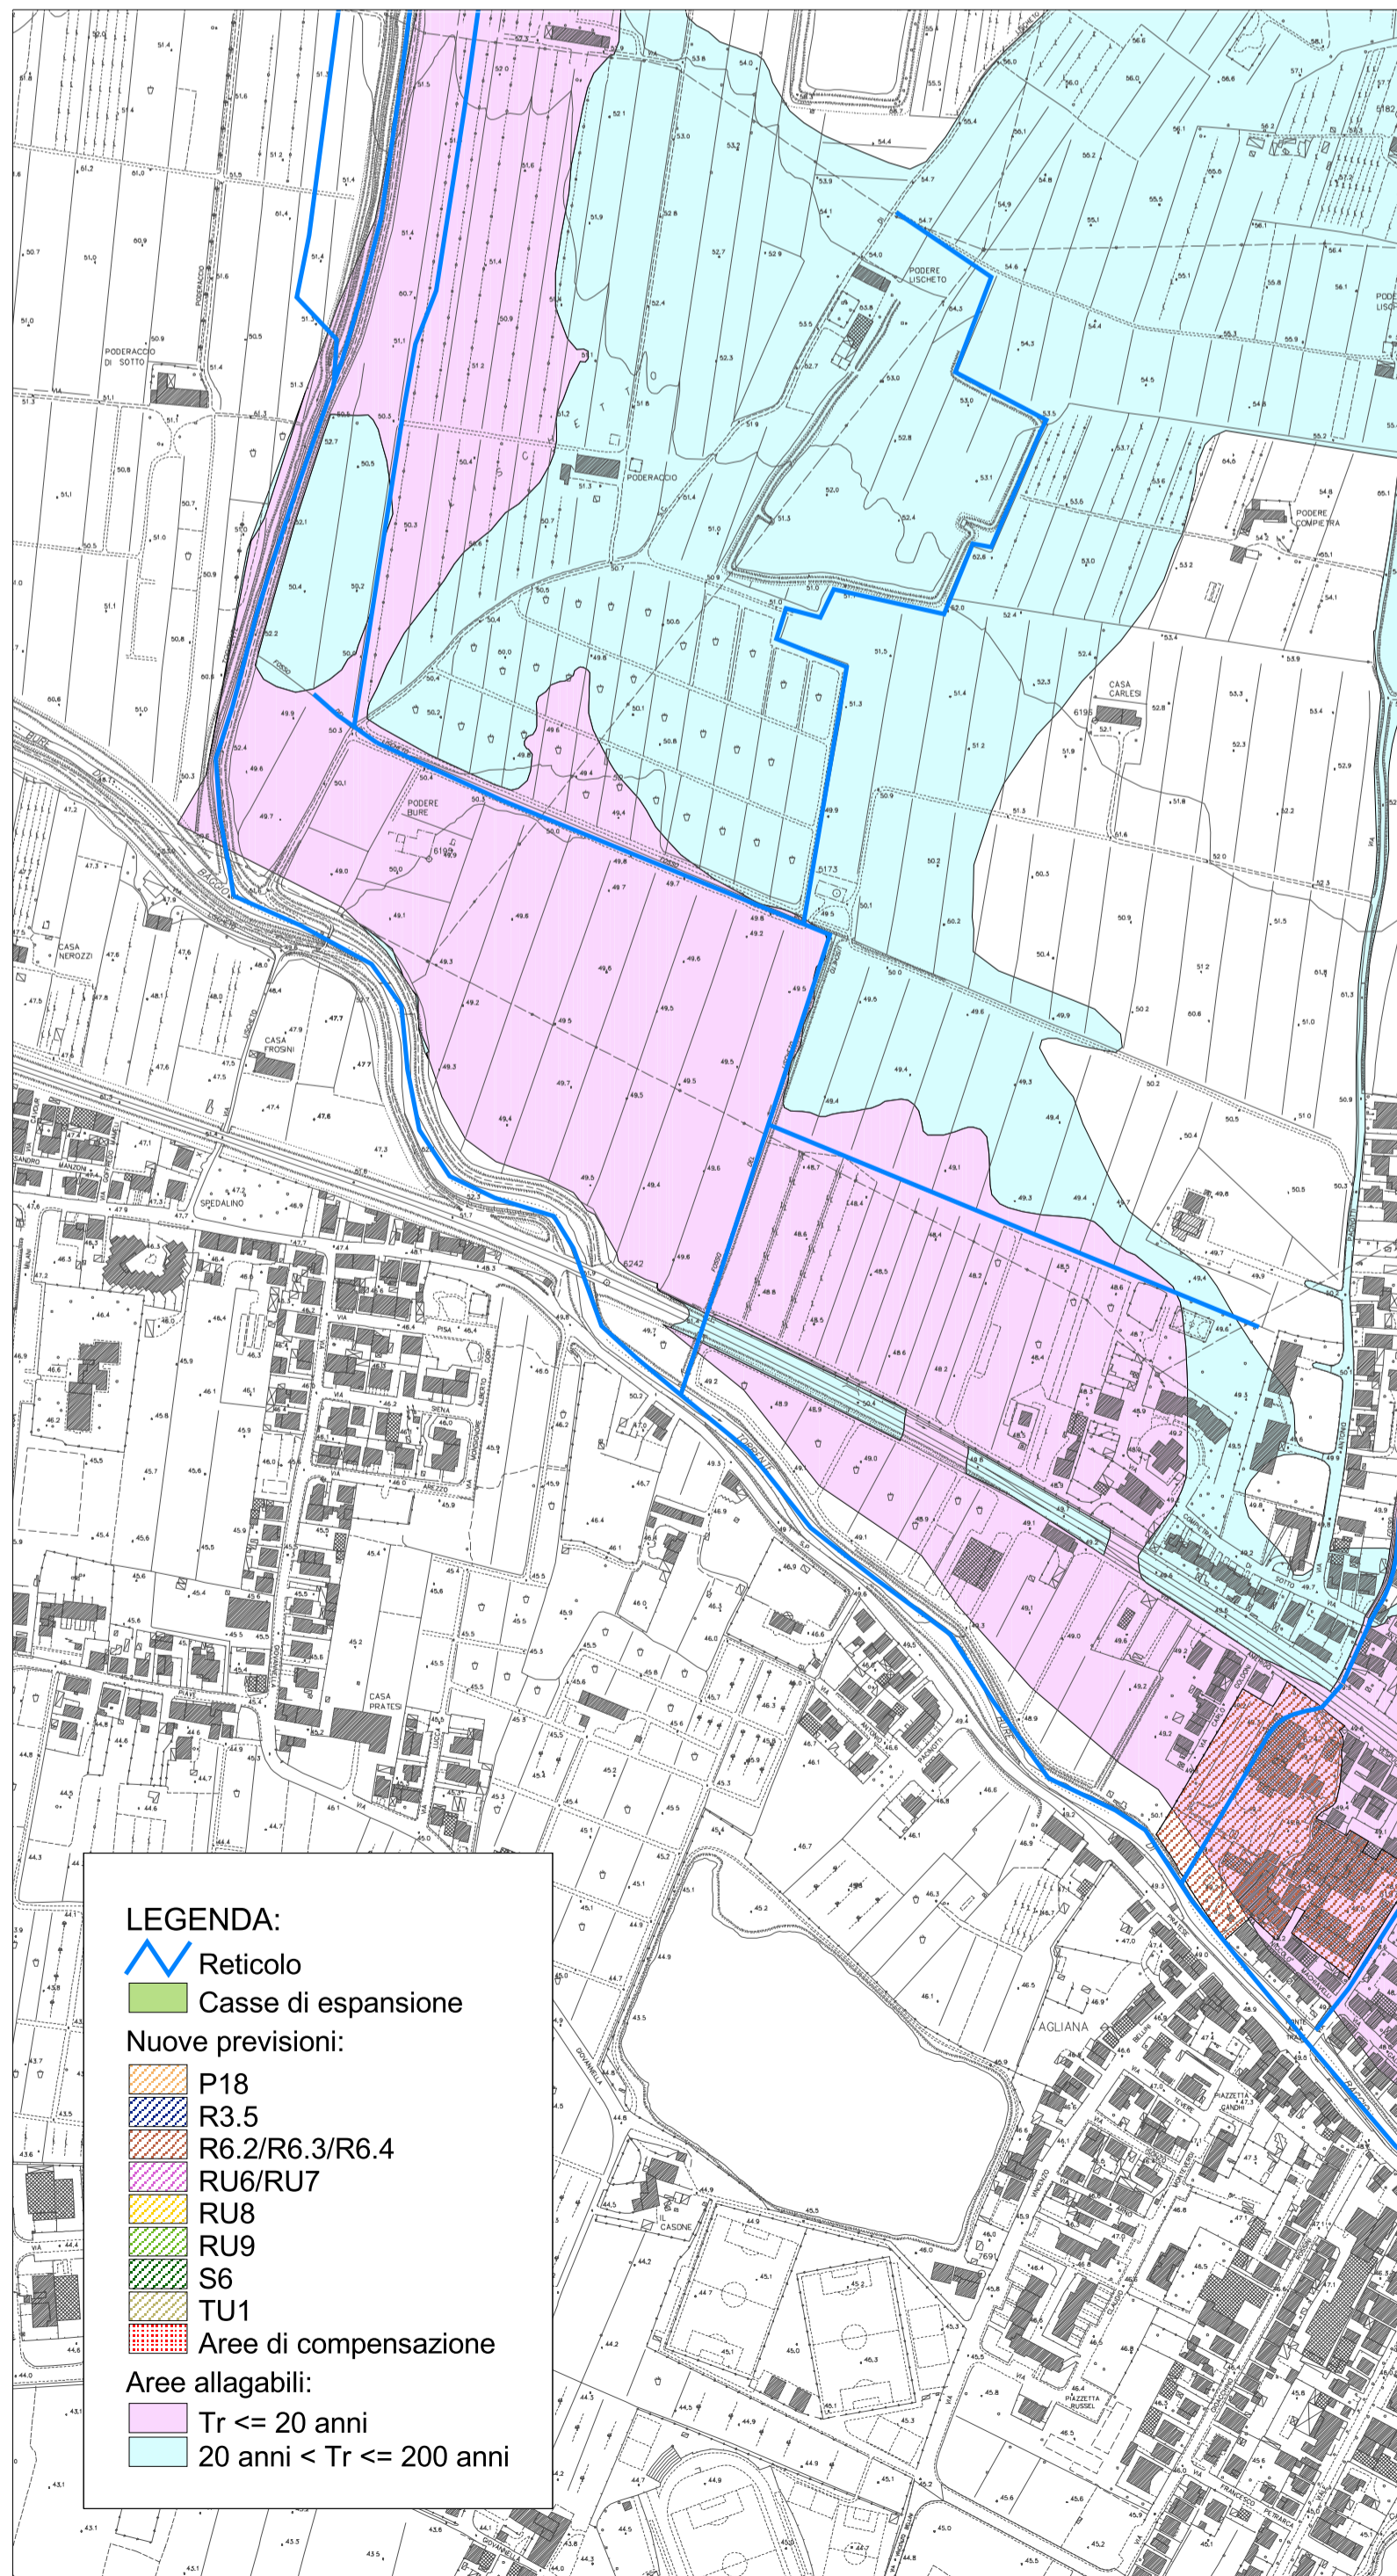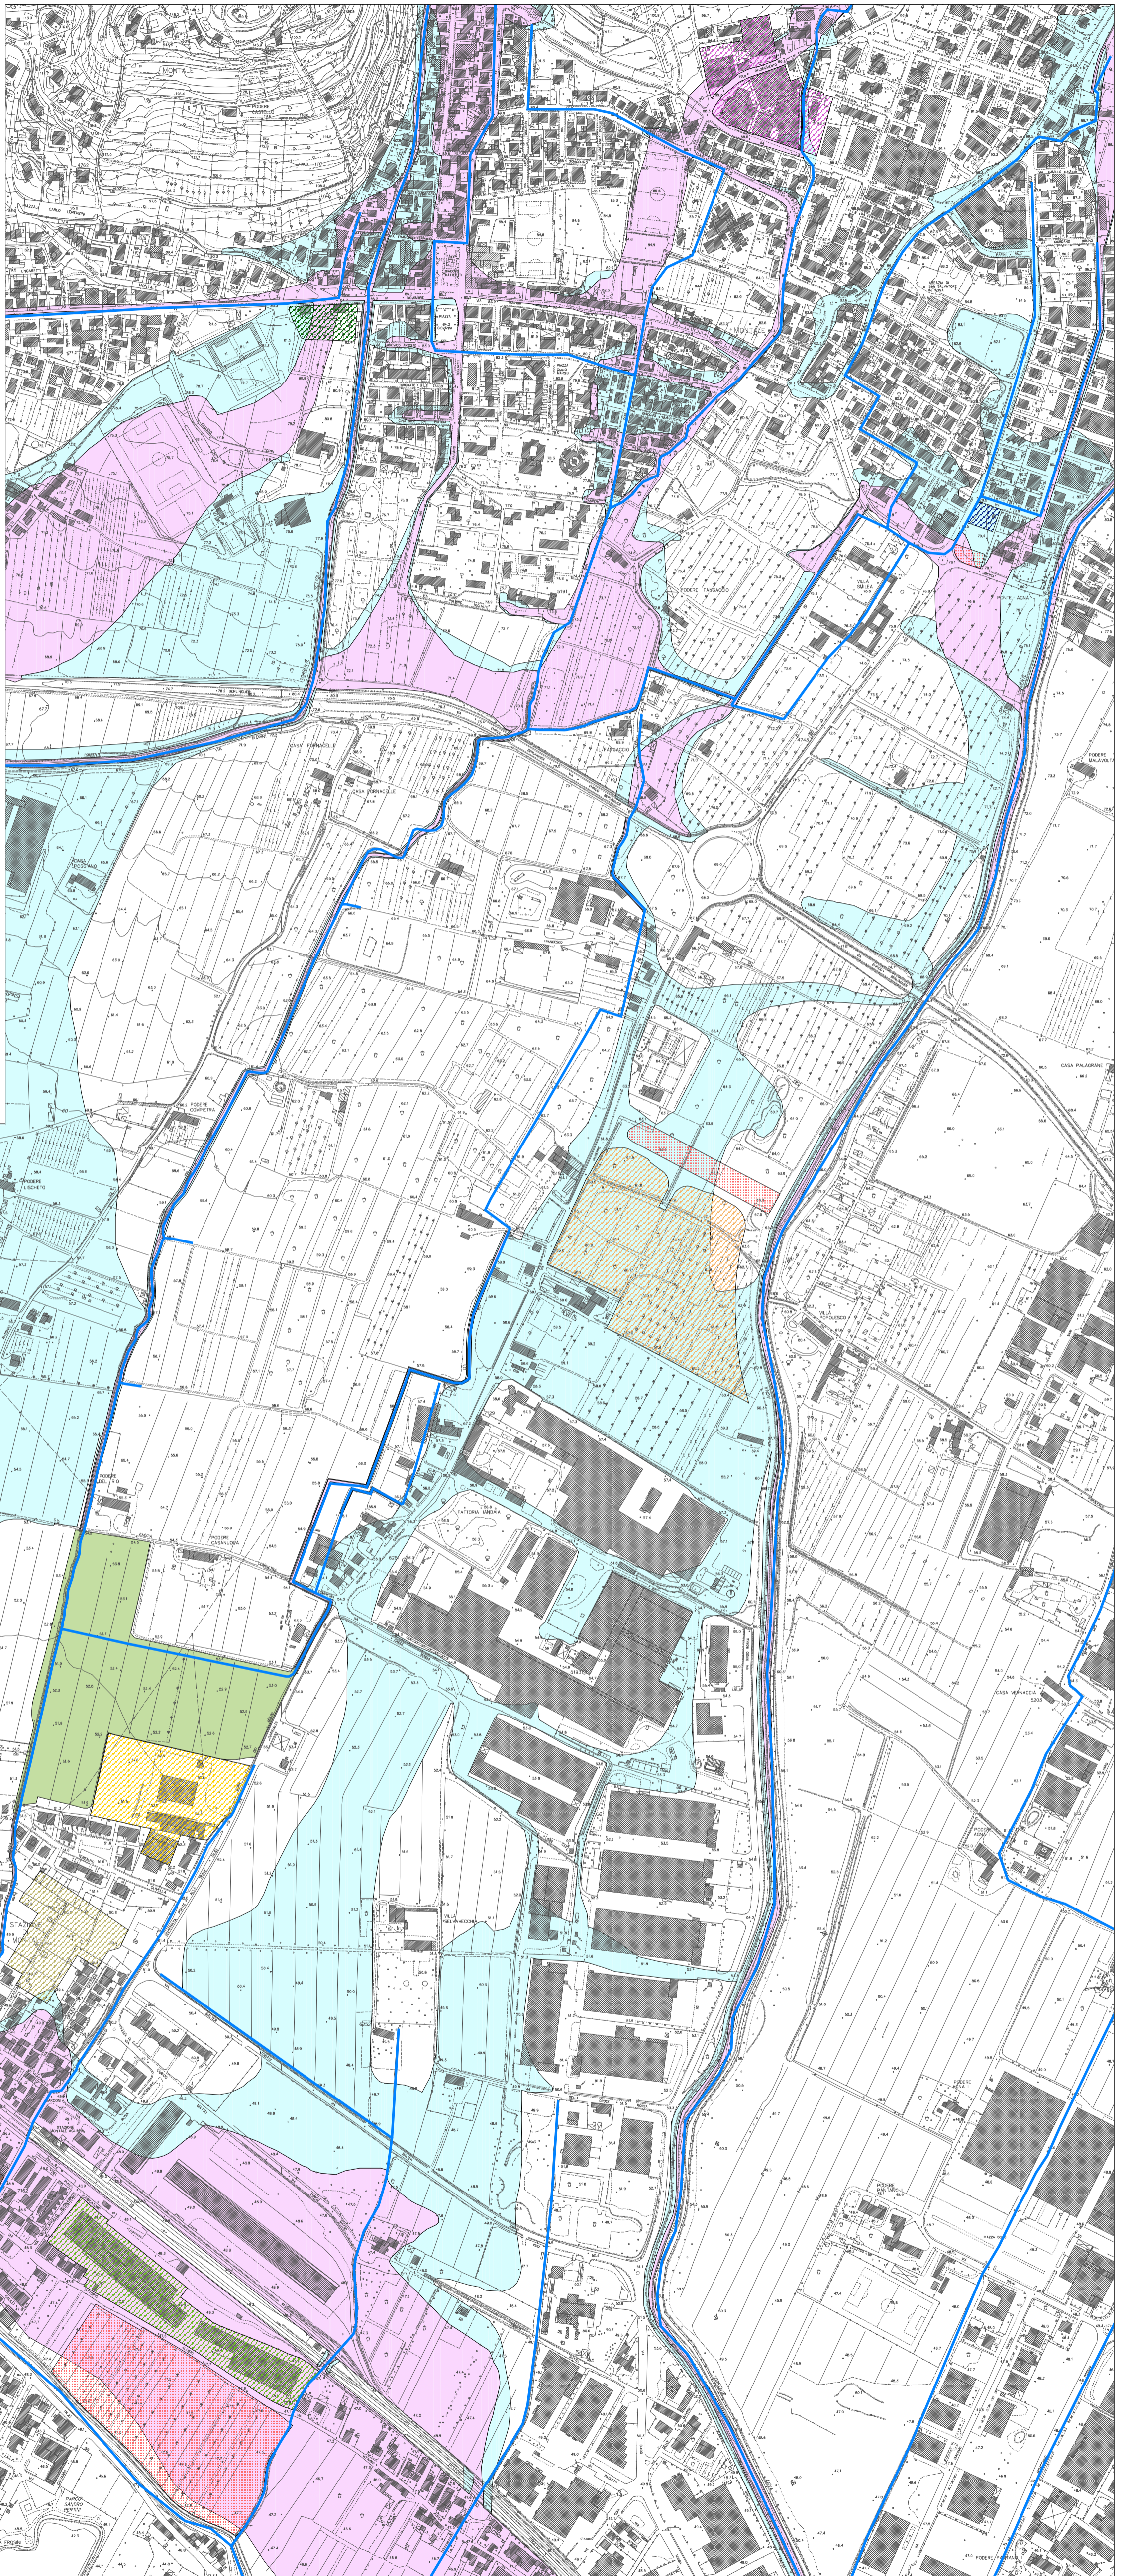

LEGENDA:

- Reticolo
- Casse di espansione
- Nuove previsioni:
- P18
- R3.5
- R6.2/R6.3/R6.4
- RU6/RU7
- RU8
- RU9
- S6
- TU1
- Aree di compensazione
- Aree allagabili:
- Tr <= 20 anni
- 20 anni < Tr <= 200 anni