



PROGETTO:

DEFINIZIONE E VERIFICA IDRAULICA
DEGLI INTERVENTI DI MESSA IN SICUREZZA CONNESSI
ALLE PREVISIONI DEL REGOLAMENTO URBANISTICO
DEL COMUNE DI MONTEALE


OGGETTO:

PLANIMETRIA SEZIONI E TRATTI DI INTERVENTO

TAVOLA:	REV:	DATA:	SCALA:	NUMERO COMMESSA:	NOME FILE:
06	00	Marzo 2009	1:5000	L490	Tavola_06.pdf

<p>PHYSIS INGEGNERIA PER L'AMBIENTE Via Bonifacio Lupi, 1 50129 - Firenze</p>	PROGETTISTA: Dott. Ing. David Settesoldi	COLLABORATORI: Dott. Ing. Michele Catella
	COMMITTENTE: COMUNE DI MONTEALE	

02		
01		
00	06/03/09	PRIMA EMISSIONE
REV.	DATA	DESCRIZIONE MODIFICHE

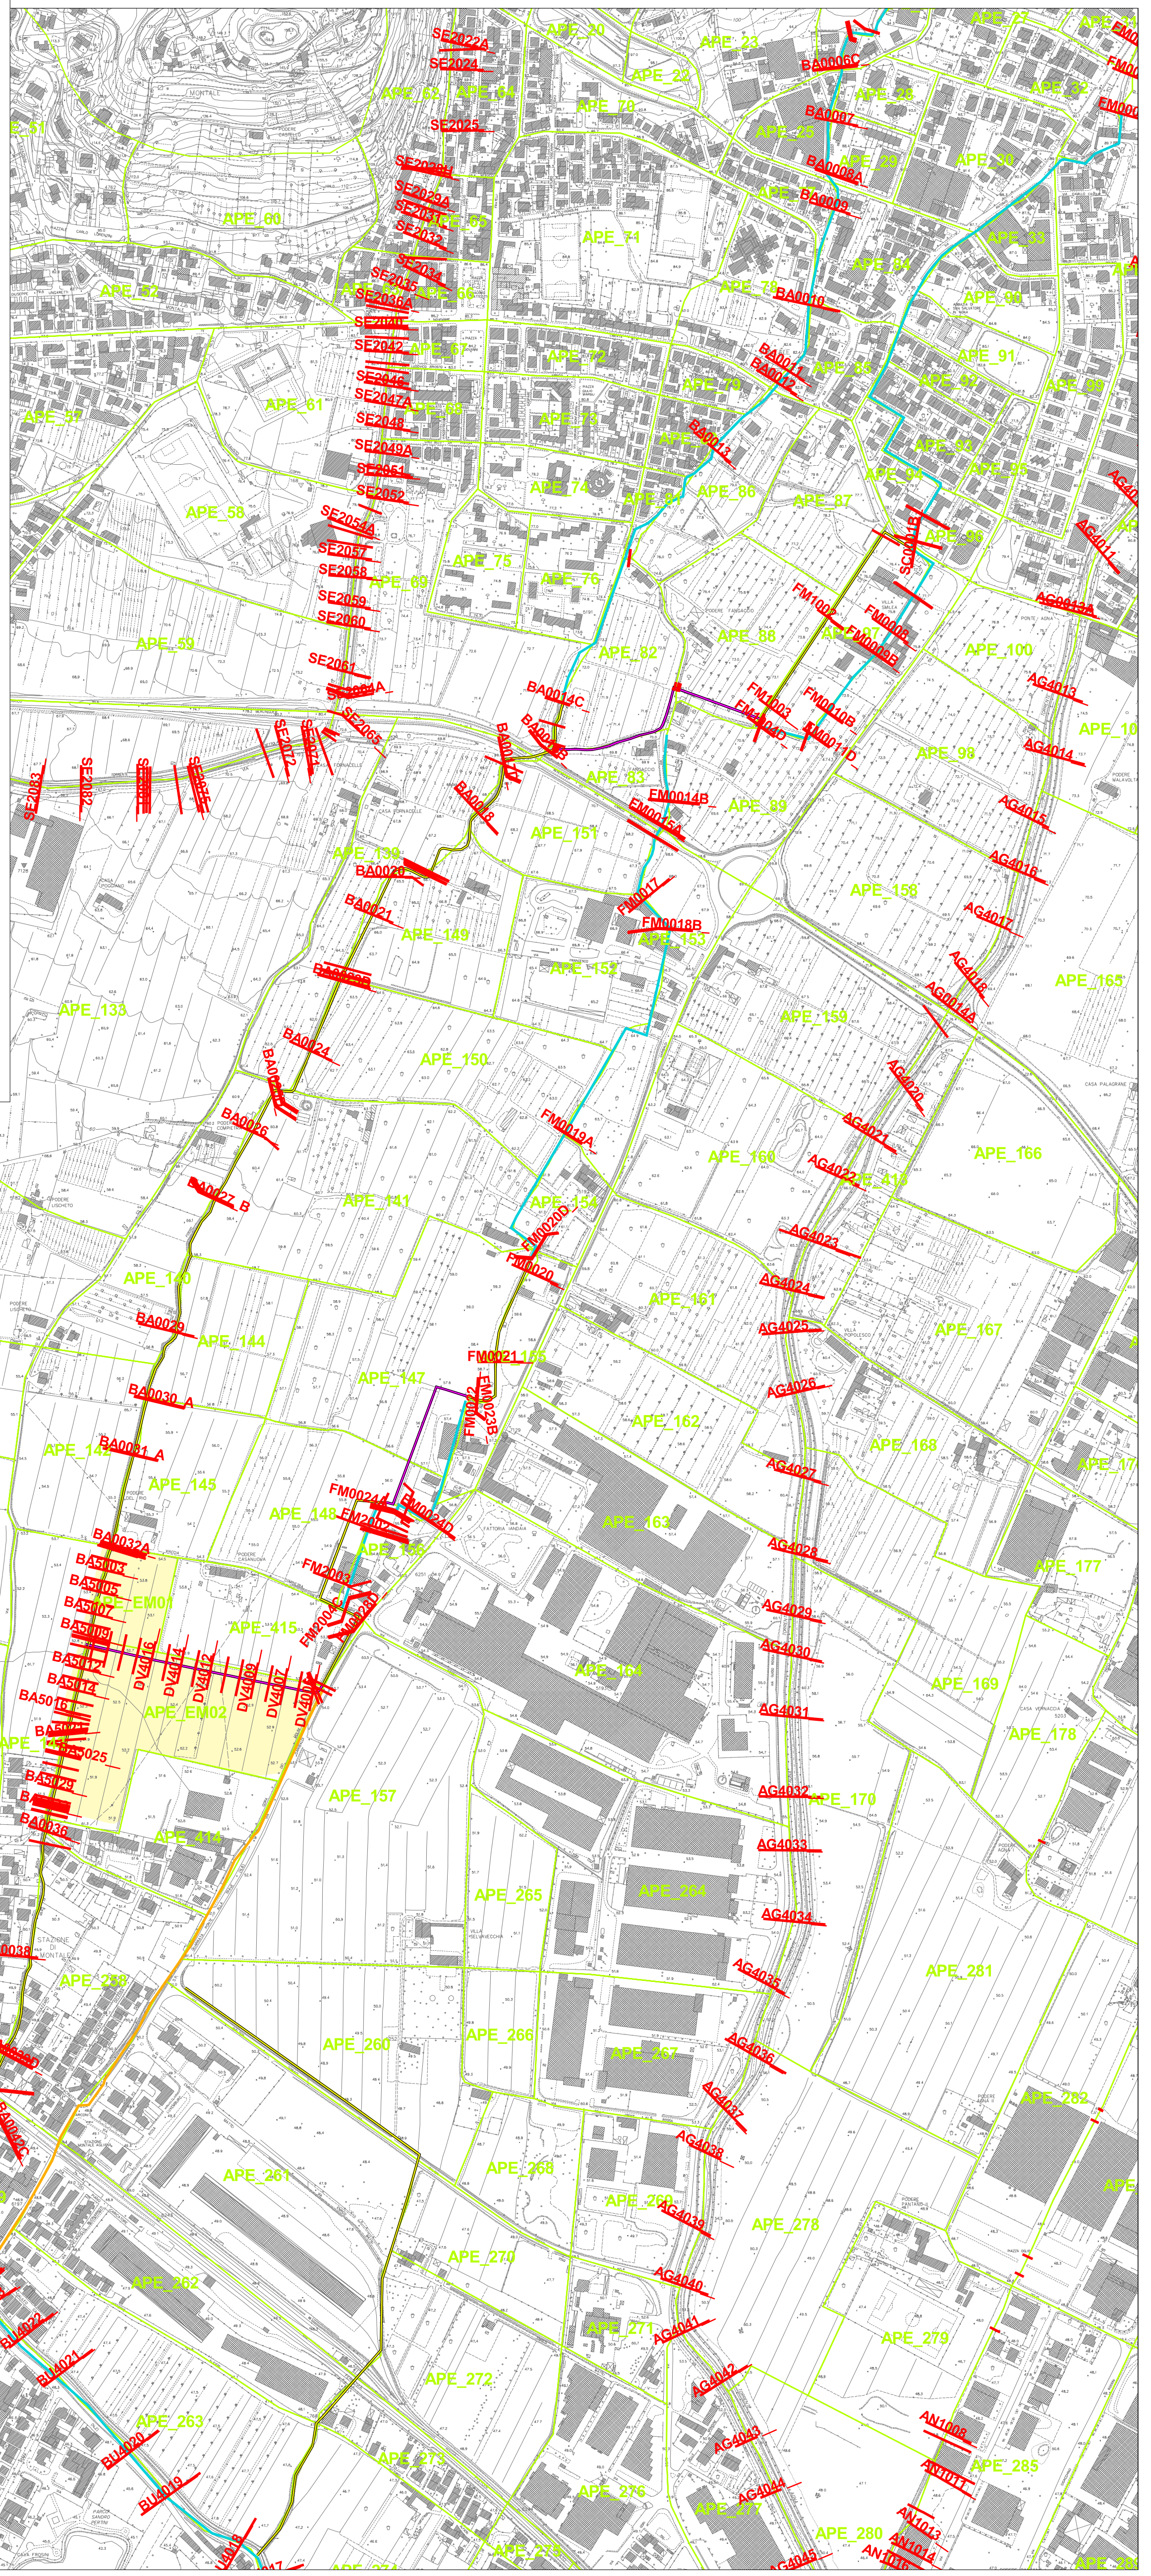

LEGENDA

- Reticolo idrografico
- Adeguato
- Attuale
- Declassato
- Nuovo
- Casse di espansione
- Aree di potenziale esondazione
- Sezioni fluviali di progetto