


- LEGENDA
- Spazio in - stato attuale
  - Spazio in - stato di progetto
  - Spazio in - stato attuale
  - Spazio in - stato di progetto
  - Argine
  - Canale
  - Profilo di sezione 1:1000
  - Profilo di sezione 1:1000
  - Profilo di sezione 1:1000
  - Profilo di sezione 1:1000

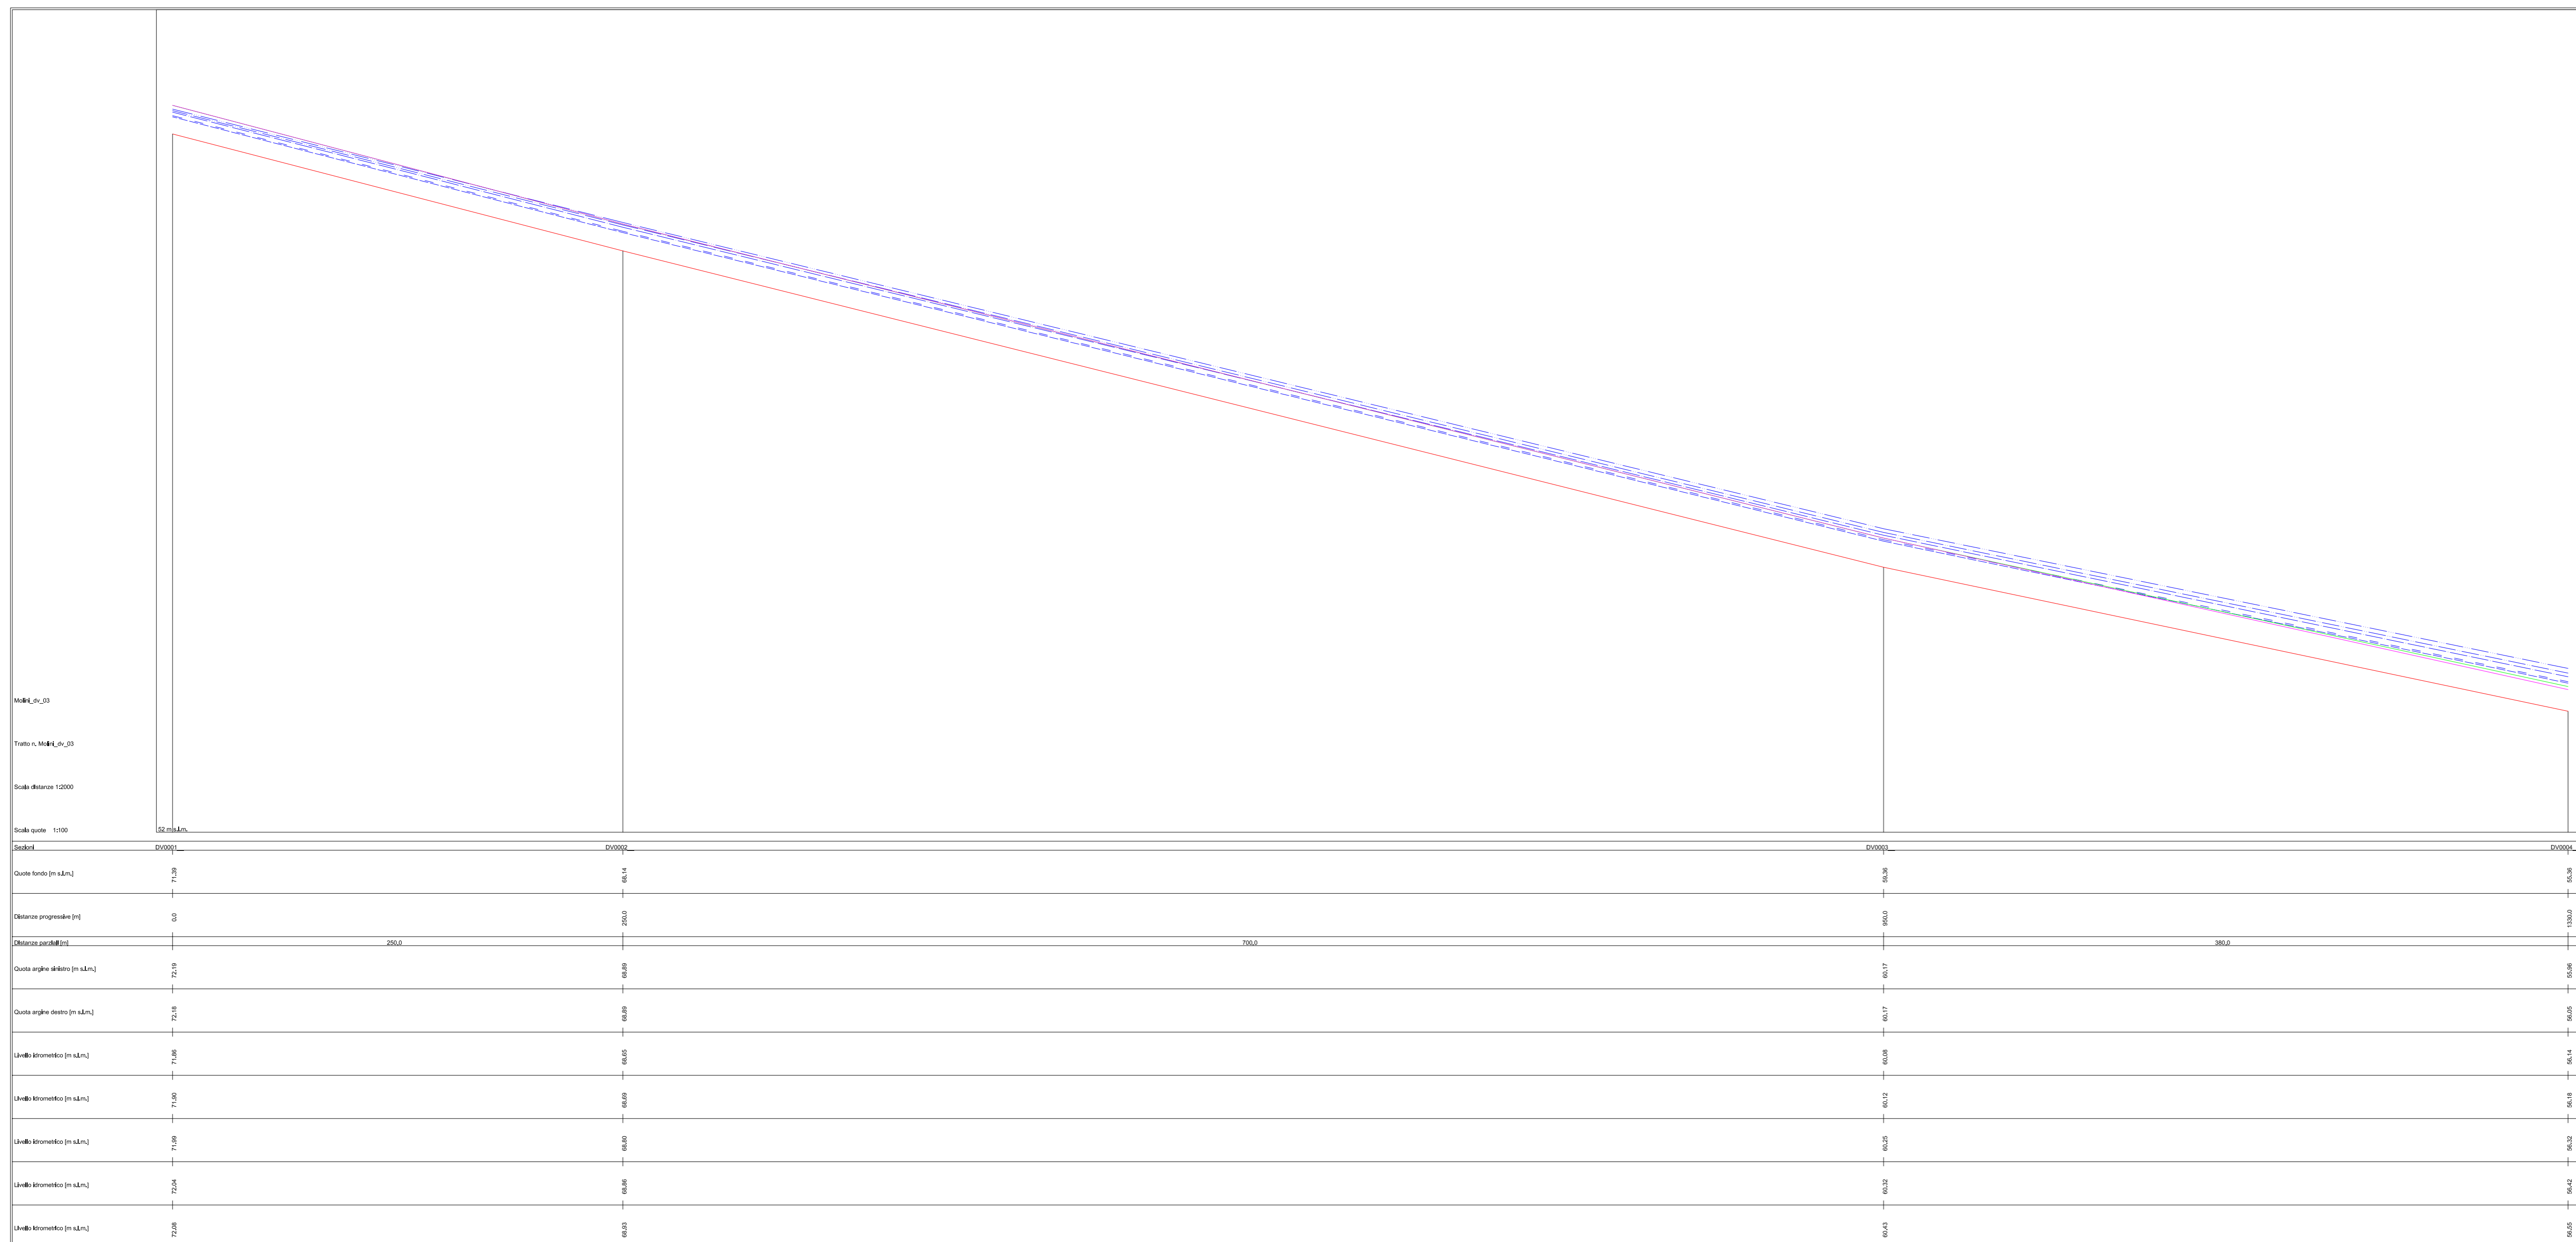

PROVINCIA DI PISTOIA  
COMUNE DI MONTELE



PROGETTO:  
**STUDIO IDROLOGICO E IDRAULICO  
DI ALCUNI CORSI D'ACQUA  
NEL TERRITORIO COMUNALE DI MONTELE**

OGGETTO:  
**PROFILI LONGITUDINALI DEI DIVERSI DEL FOSSO DEI MULINI  
STATO DI PROGETTO**

TAVOLA: 08	REV: 00	DATA: Settembre 2007	SCALA: -	NUMERO COMMESSA: L427	NOME FILE: Tavola_08.dwg
------------	---------	----------------------	----------	-----------------------	--------------------------

PROGETTISTA:  
Prof. Ing. Enio Paris

COLLABORATORI:  
Dott. Ing. David Settesoldi  
Dott. Ing. Michele Catala  
Dott. Silvia Angelini

REV.	DATA	DESCRIZIONE MODIFICHE
02		
01		
00	24/09/07	PRIMA EMISSIONE