

COMUNE DI MONTALE

PROVINCIA DI PISTOIA

PROGETTO PIANO ATTUATIVO DI INIZIATIVA PRIVATA  
AREA ATS. 4 comparti a) e b)

MONTALE (PT), VIA VESPUCCI - ANGOLO VIA GOLDONI  
VIA TOBAGI - ANGOLO VIA GUIDO ROSSA

COMMITTENTE  
**ENDIASFALTI S.P.A.**  
sede in Aglina (PT), via Francesco Ferrucci n. 61 - C.F. 00144840477 - P.IVA 00902140474

"ATS. 4a"

DESCRIZIONE:  
- Piano quotato  
- Sezioni  
STATO DI RILIEVO E DI PROGETTO

TAVOLA


7

Il Committente

Il Progettista


Studio tecnico associato ARCHstudio  
Arch. A. Mannelli - Geom. A. Baroncelli - Geom. L. Ciatti  
51031 - Aglina (PT) - Via Michelangelo Buonarroti n. 15 - Telefono 0574-673936  
Partita IVA 01871010474 - e-mail archstudio.mbc@gmail.com

PIANO QUOTATO 1:200

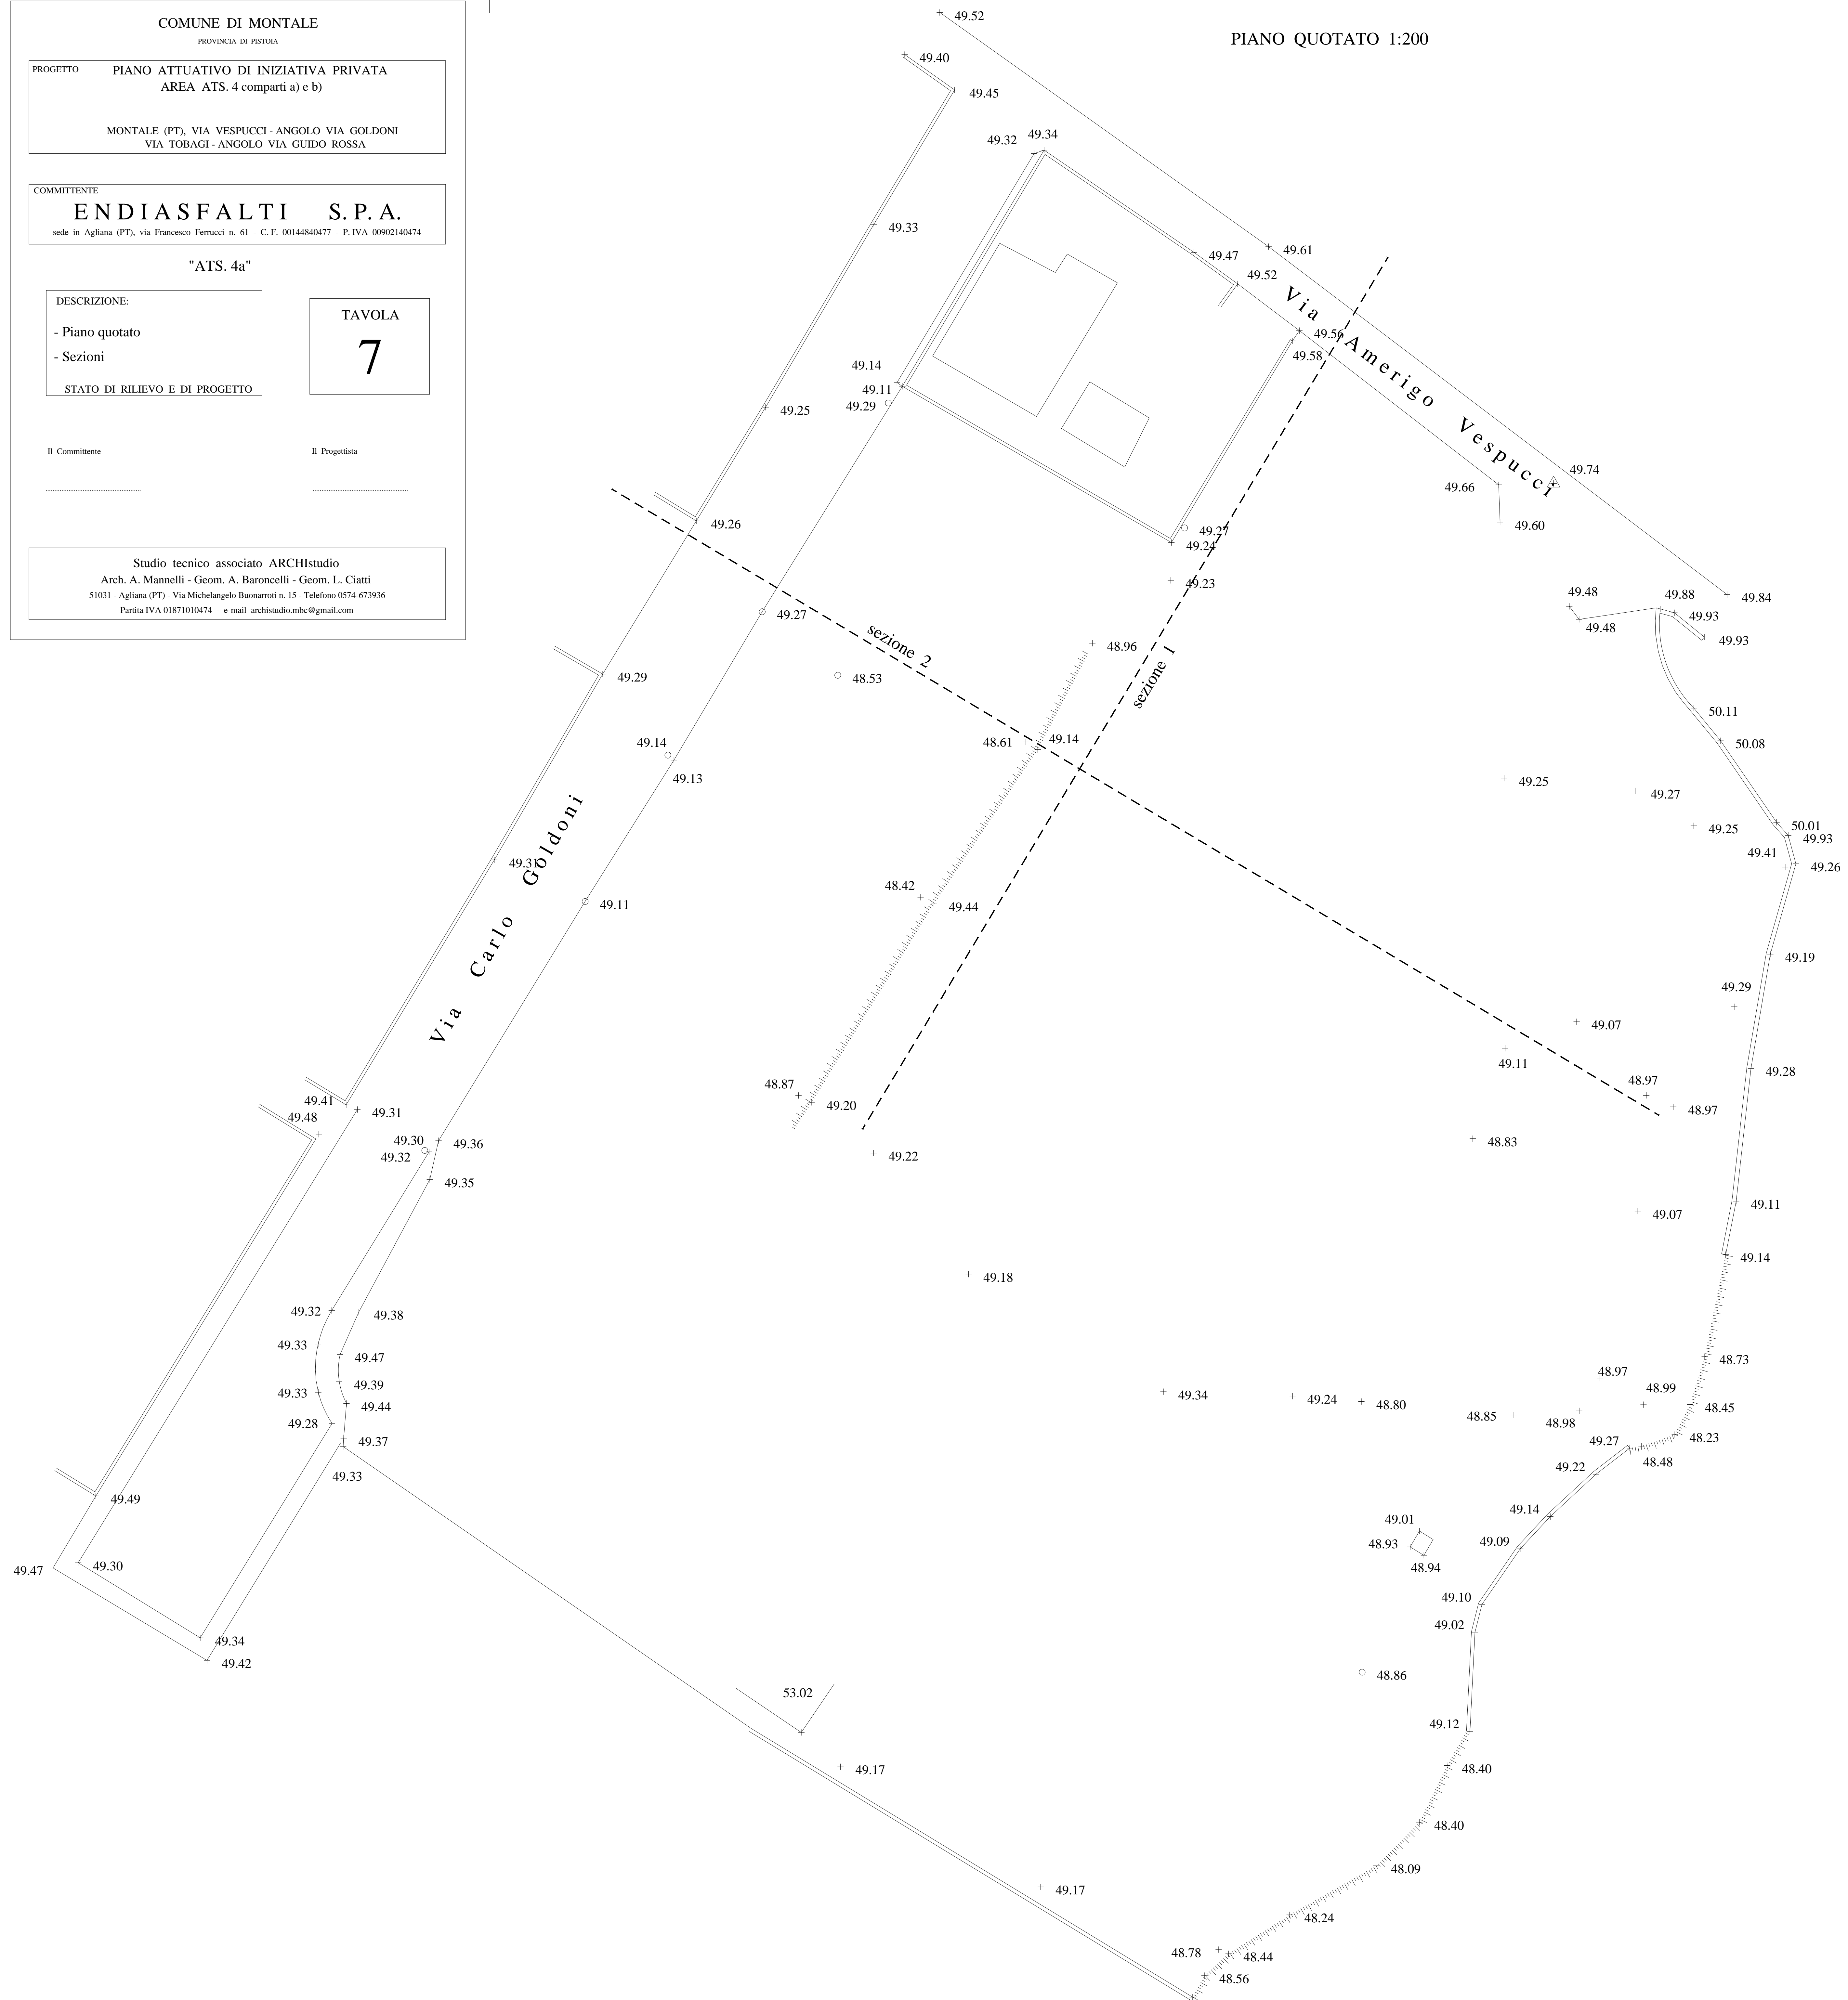


SEZIONI STATO DI RILIEVO

SEZIONE 1 1:200

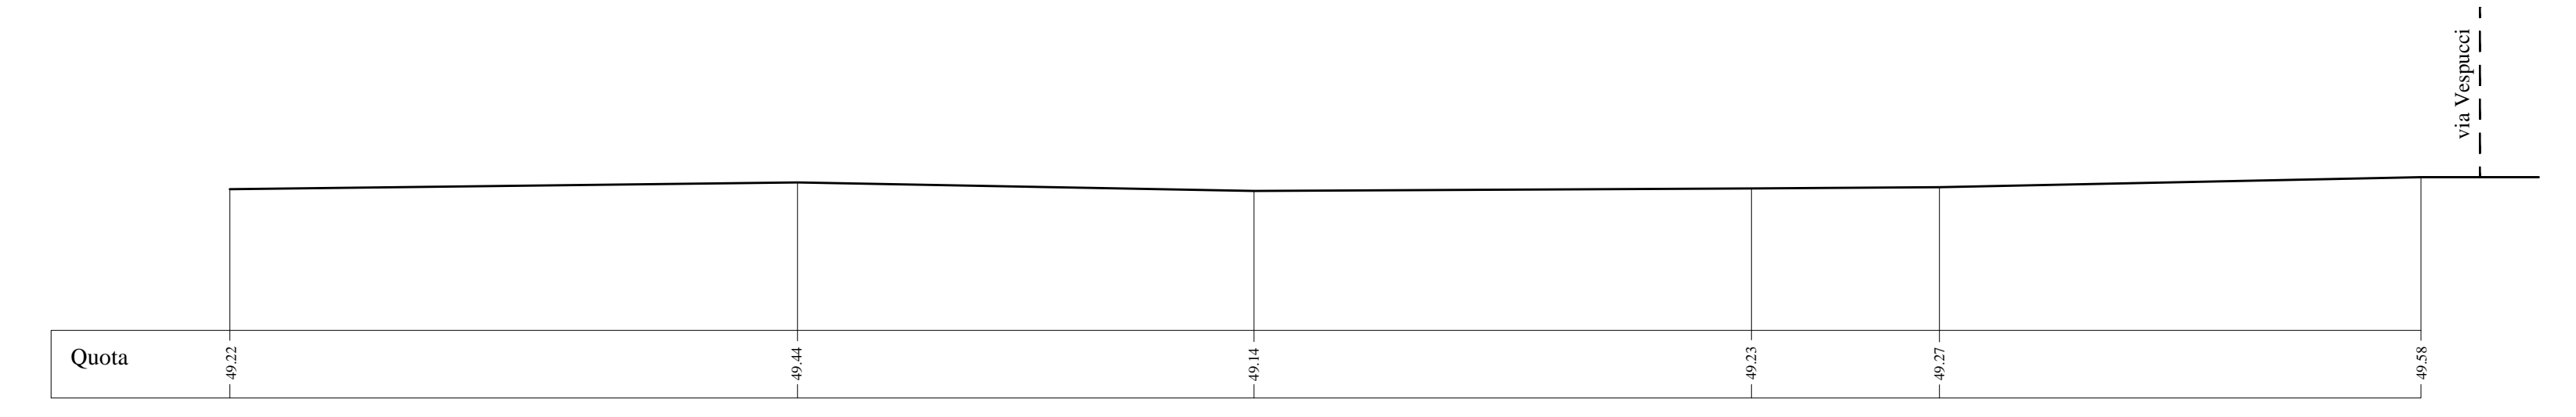


SEZIONE 2 1:200

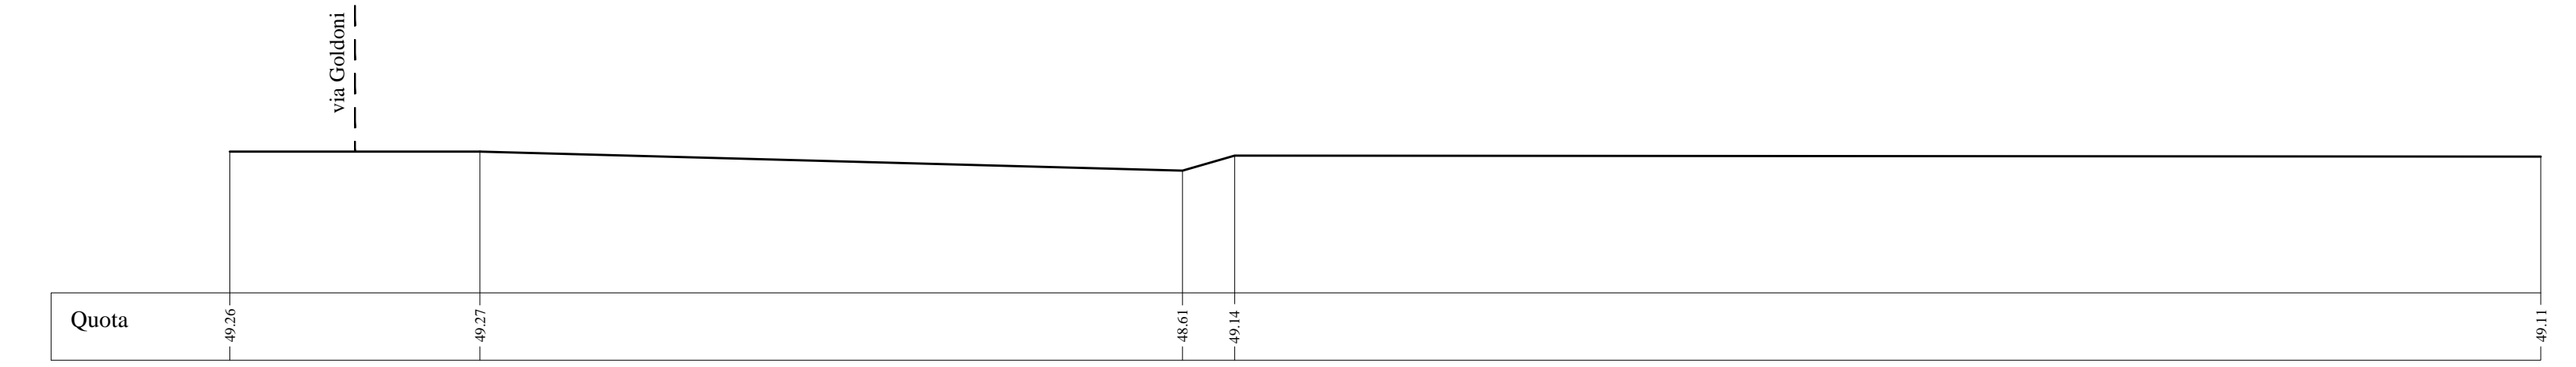

SEZIONI STATO DI PROGETTO

SEZIONE 1 1:200

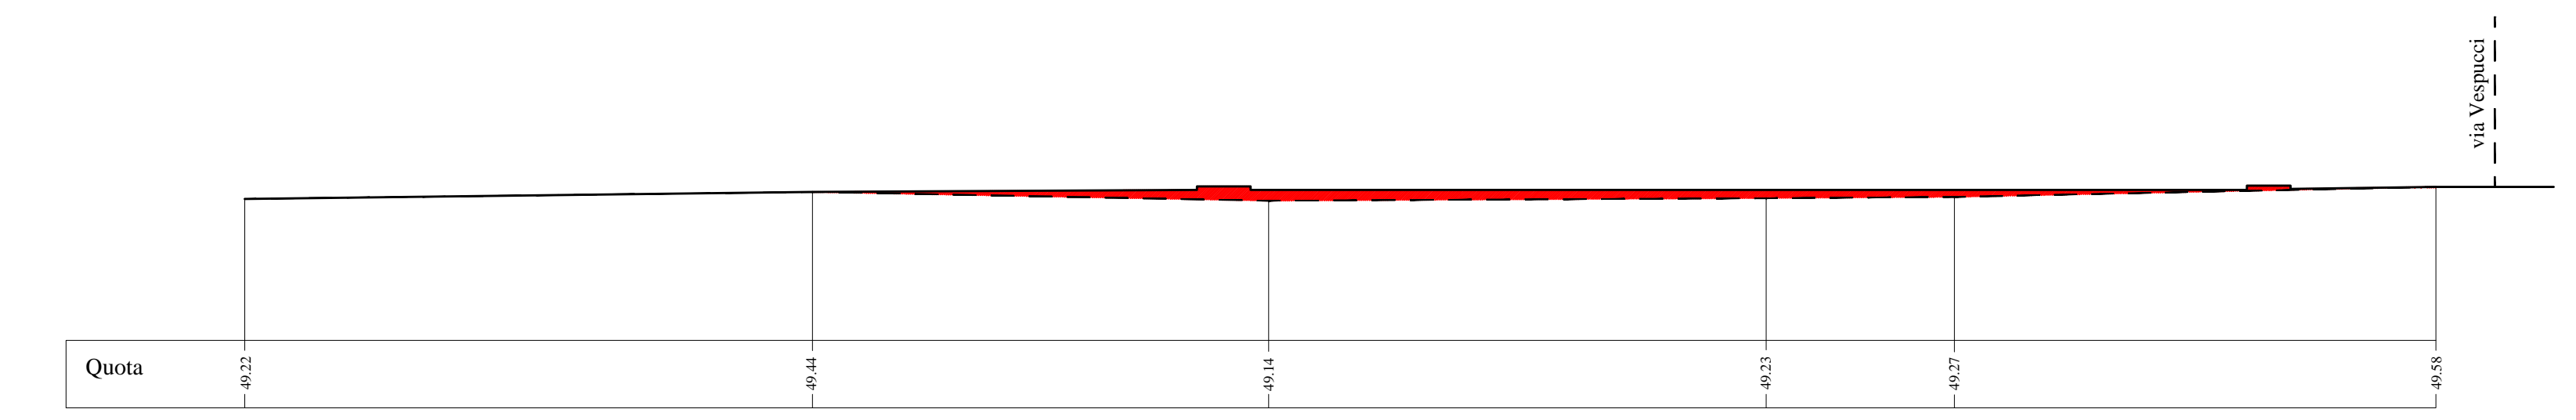

SEZIONE 2 1:200

