

PROGETTO: PIANO ATTUATIVO DI INIZIATIVA PRIVATA
AREA ATS 4 (comparti a-b)



MONTALE (PT) VIA VESPUCCI-ANGOLO VIA GOLDONI
VIA TORRADI-ANGOLO VIA GIULIO ROSSI

COMITANTE:
ENDIASFALTI S.P.A.
OPERE DI URBANIZZAZIONE "ATS 4a"

DISPOSIZIONE:
- Estratto di Mappa
- Estratto di P.O.C.
- Pianimetria Generale
- Particolari Costitutivi

TAVOLA
1


Studio tecnico associato ARCHISTUDIO
Arch. A. Manenti - Geom. A. Bonicelli - Geom. L. Carli
51011 - Azziano (PT) - Via Michelangelo Buonarroti 15 - Telefono 0574279196
Prestazioni: ARCHITETTURA - COSTRUTTORE - GEOMETRI - INGEGNERIA

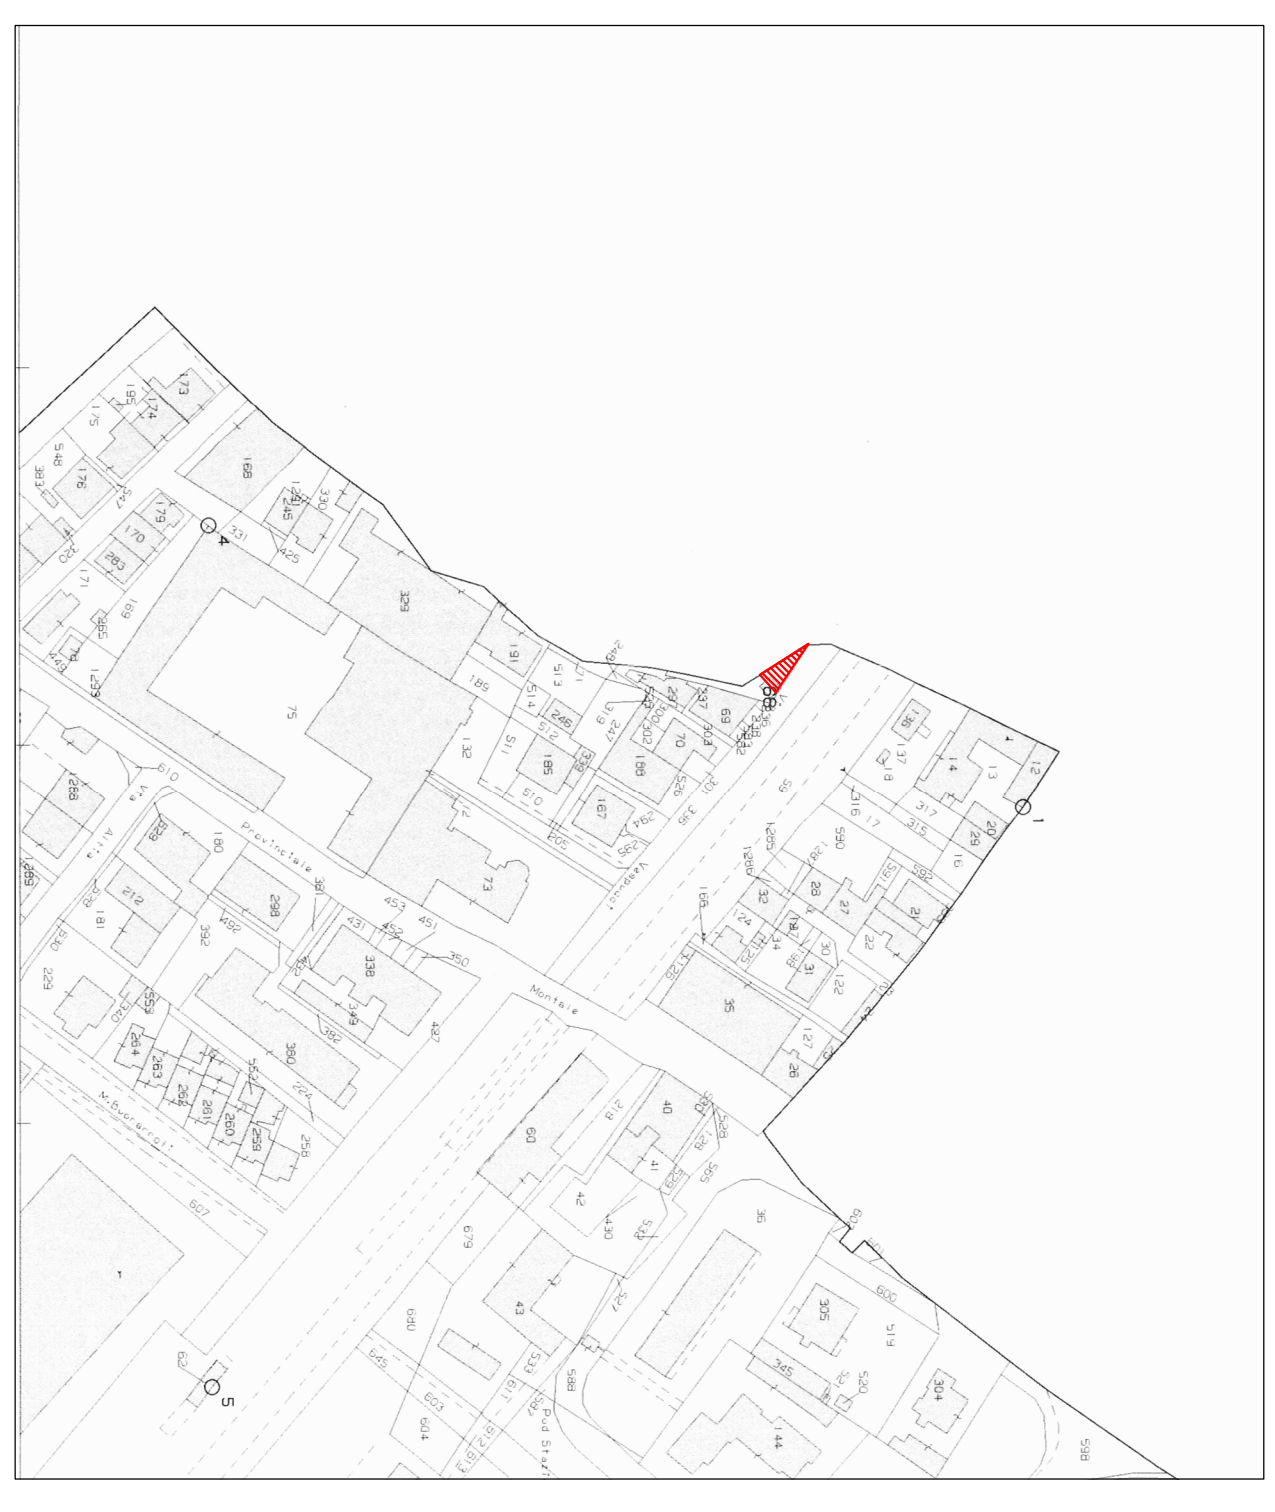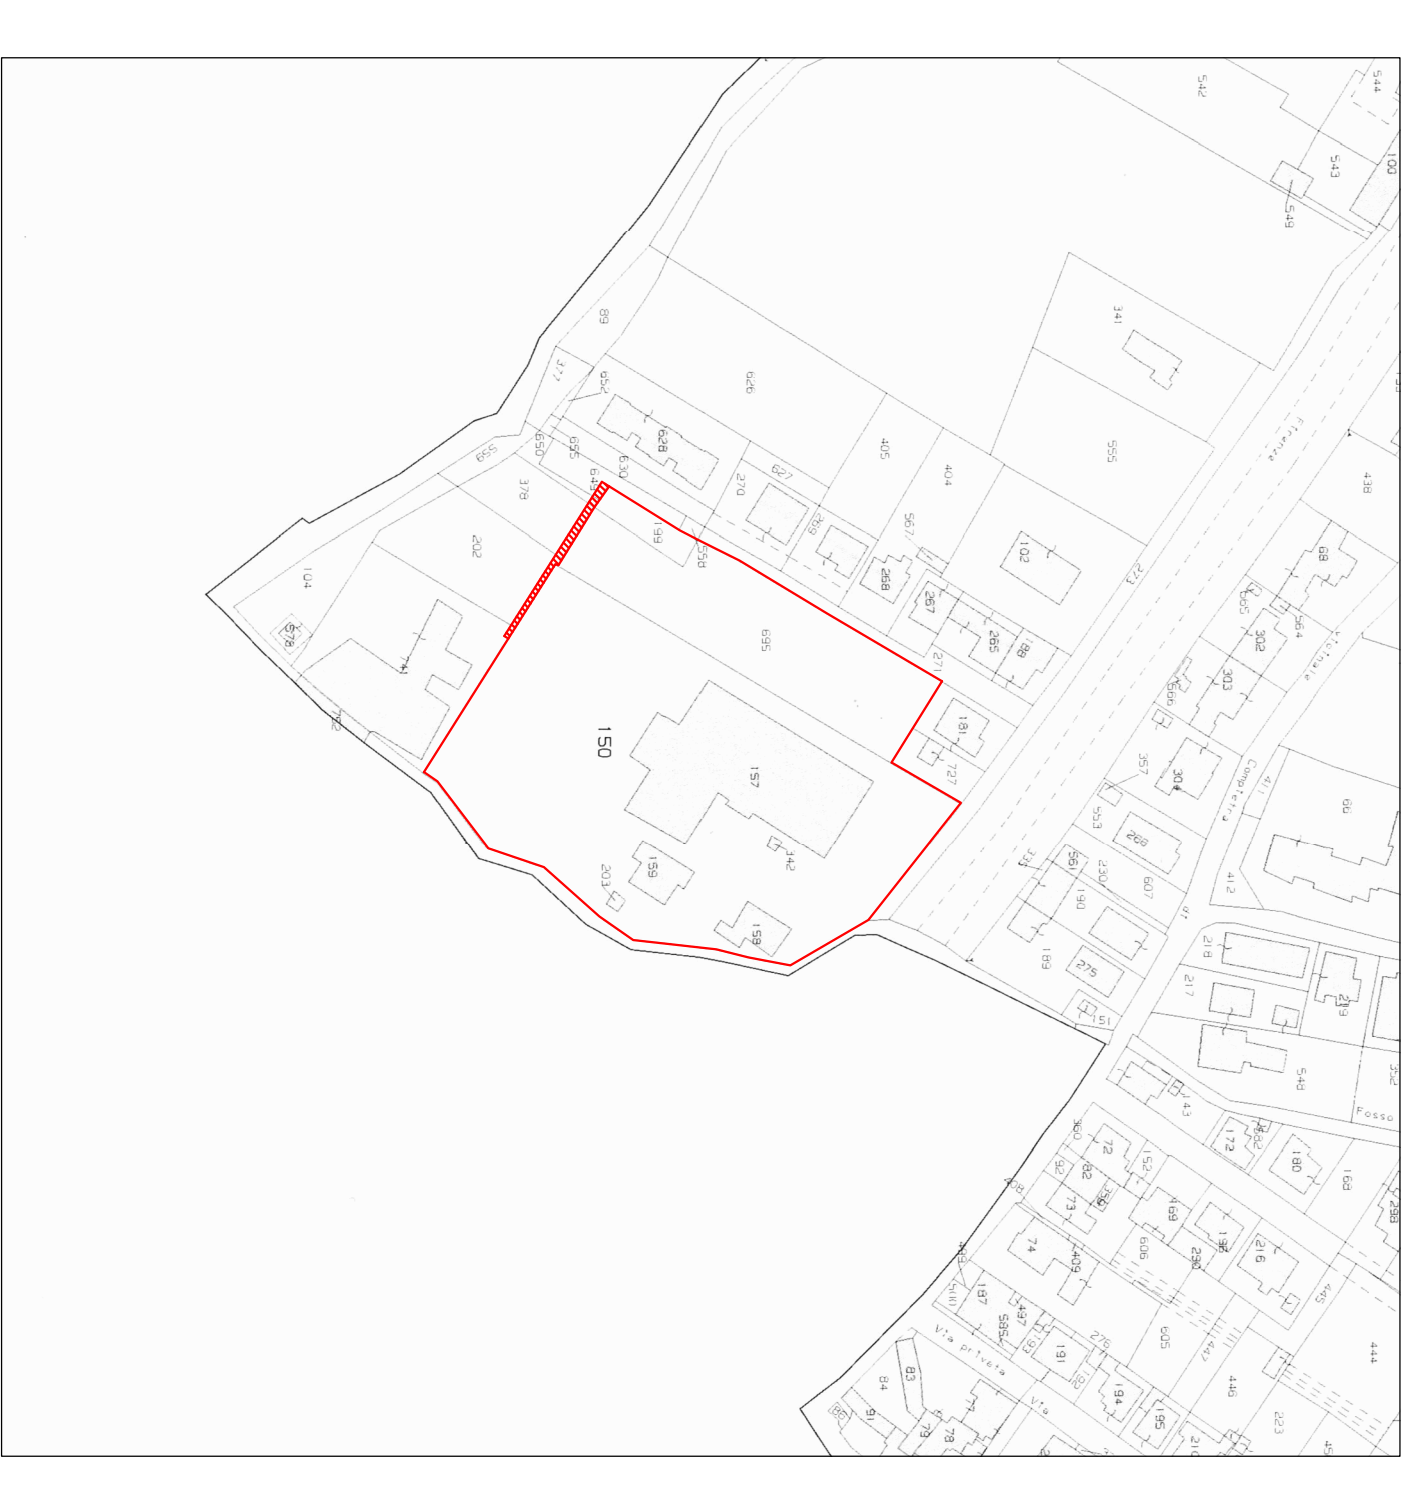




LEGENDA:

- PARCHEGGIO PUBBLICO CON ASFALTO IMPERMEABILE - 1.316 mq (69 posti auto)
 - MARCIAPIEDE PUBBLICO CON ASFALTO IMPERMEABILE - 413 mq
 - ZONA DI SCAMBIO LUNGO VIA VESPUCCI CON ASFALTO IMPERMEABILE - 112 mq
 - AREA A VERDE ATTREZZATA 1.127 mq
 - AREA A VERDE 7.618 mq
 - AREE DI ALTRA PROPRIETA' DA ESCLUDERE DAL PIANO ATTUATIVO 123 mq
 - FOSSO DELLA BADIA 279 mq
- SUPERFICIE TOTALE 10.088 mq
SIP. TERRITORIALE = 10.088 - 123 = 10.065 mq
- | | |
|---|--|
| ■ | GRIGIA DI BACCATA ACQUE METEORICHE SENSITIVE |
| ■ | GRIGIA DI BACCATA ACQUE METEORICHE IN PRODOTTO |
| ■ | TIRAZIONE IN PVC Ø 800 mm - ACQUE METEORICHE |
| ▲ | SPALIO IN SOSTA PERSONA PARVIBILI DI HANNOCAP |

PART. FOGNATURA ACQUE METEORICHE 1:20

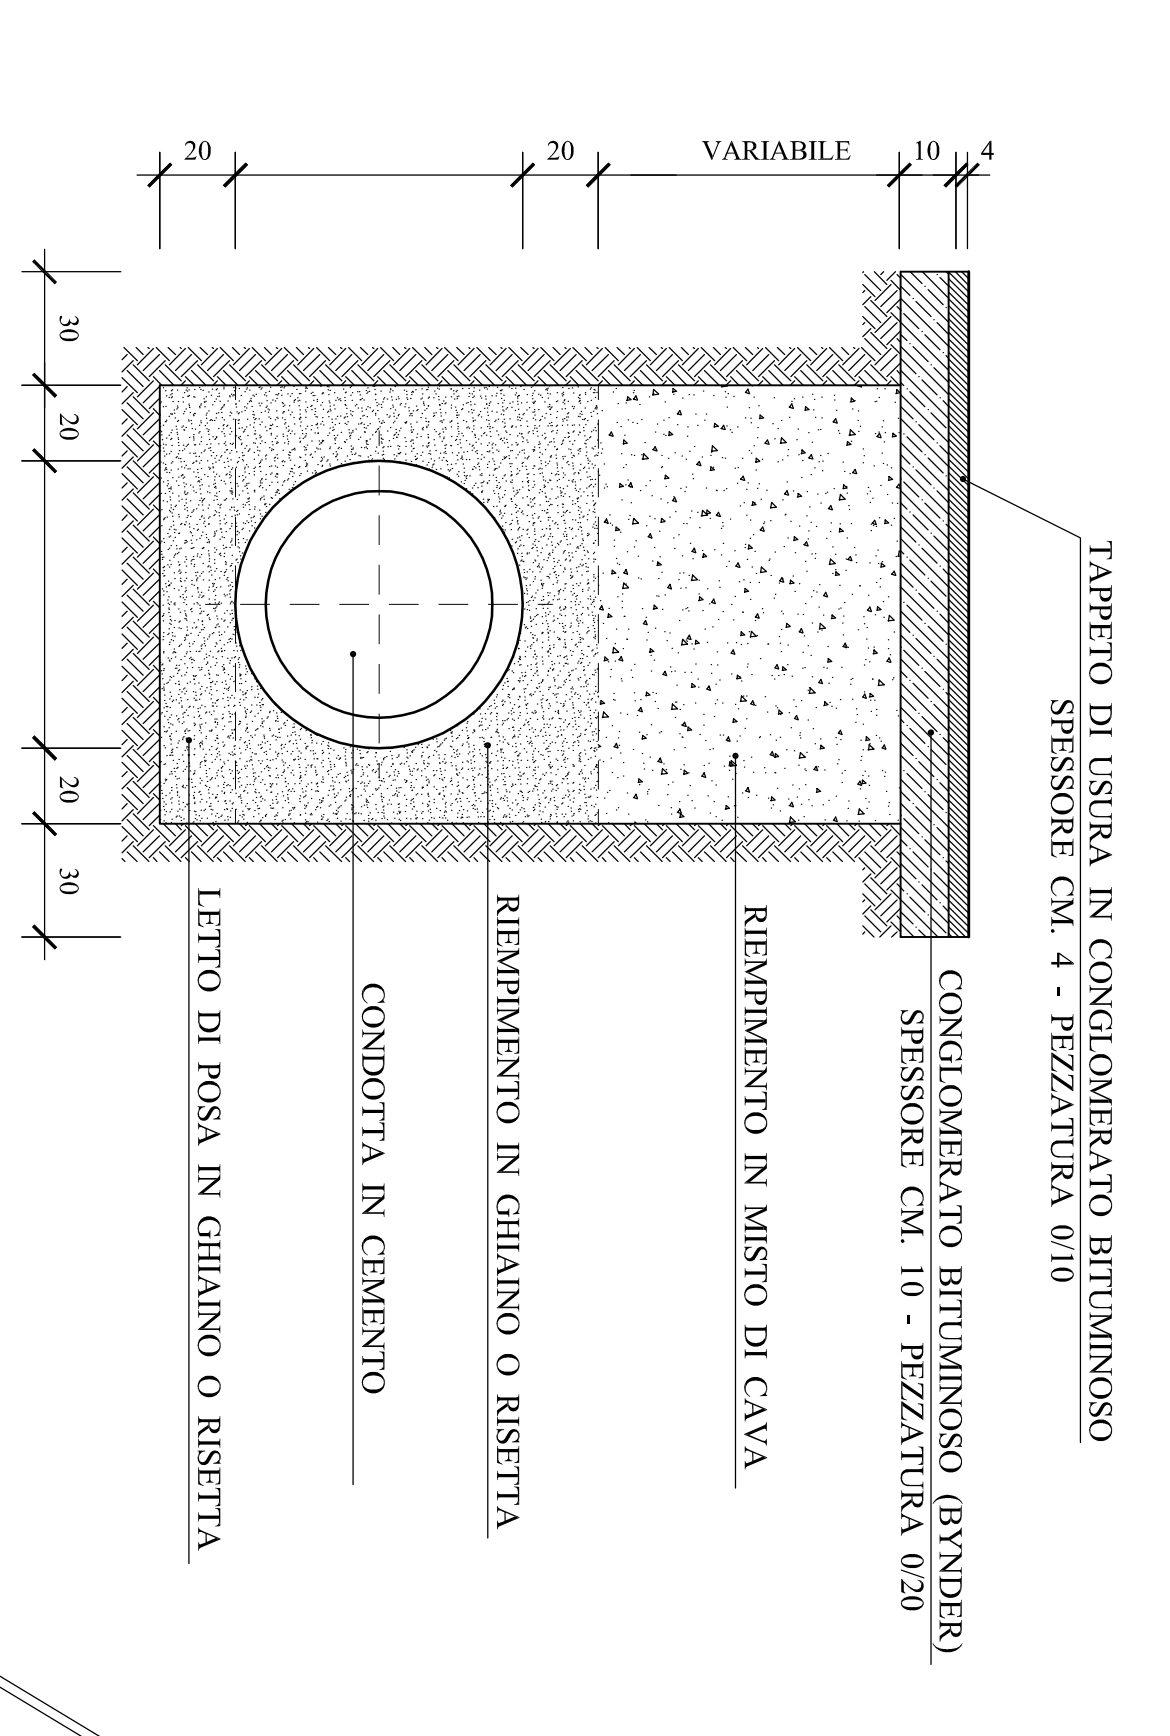


PLANIMETRIA GENERALE 1:200
STATO DI PROGETTO - COMPARTO "A"

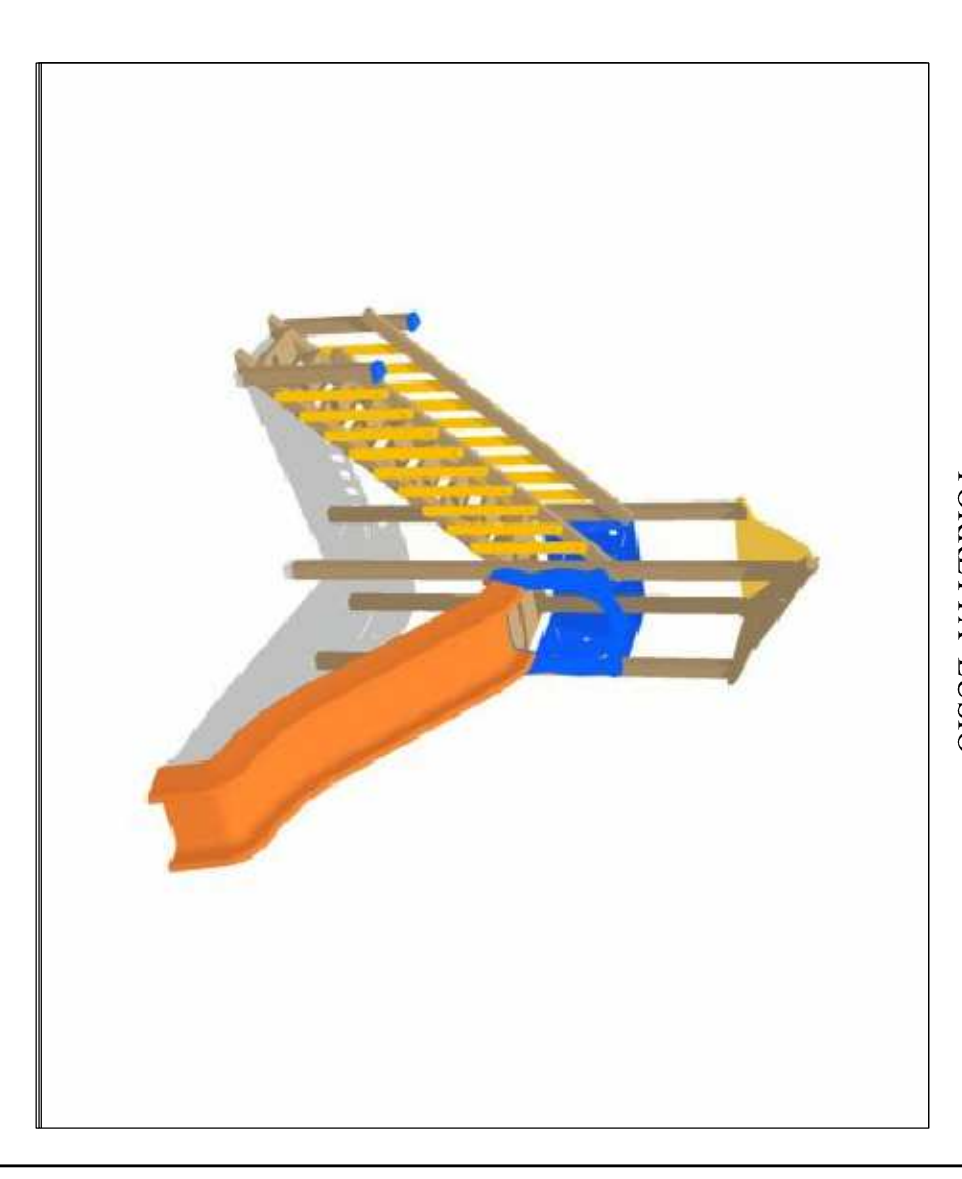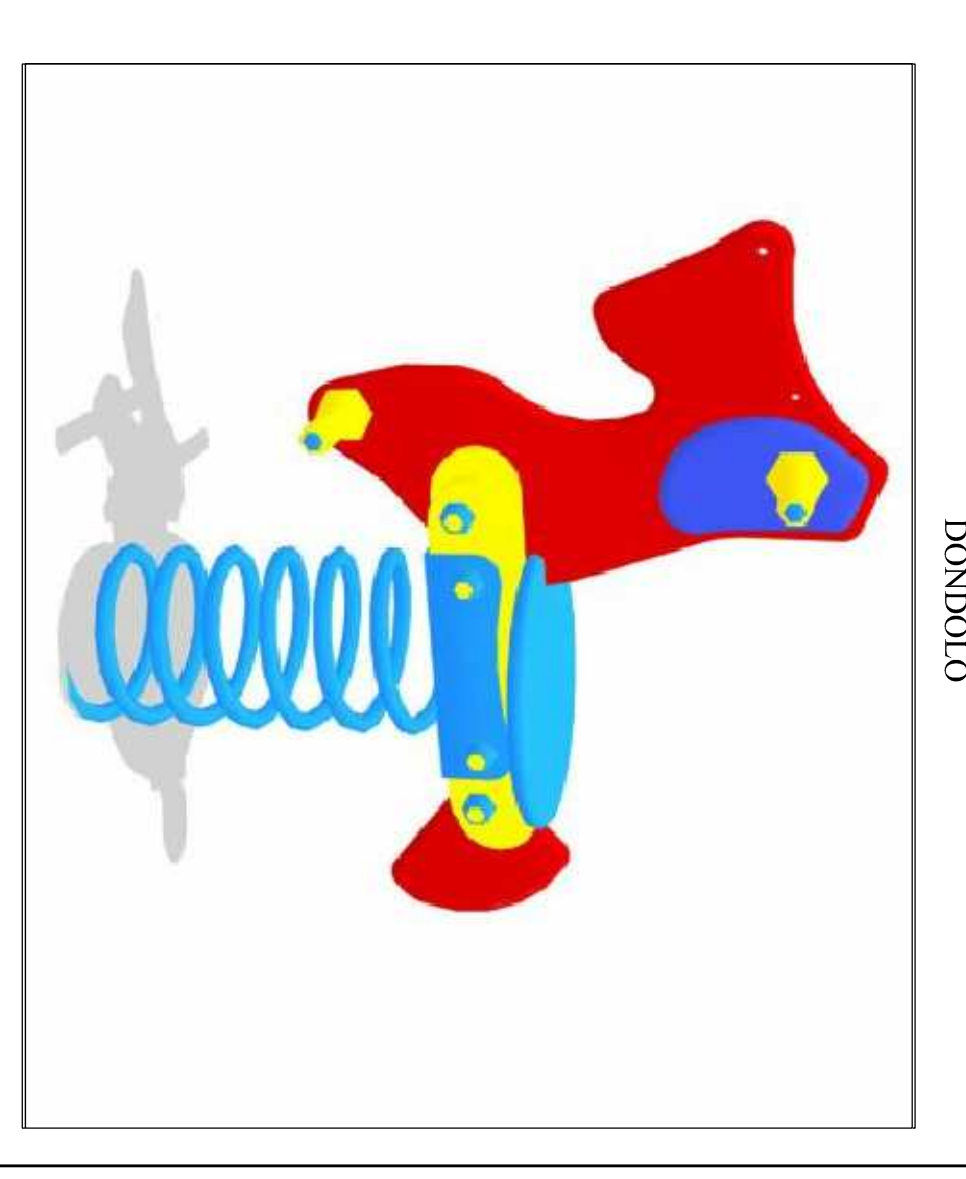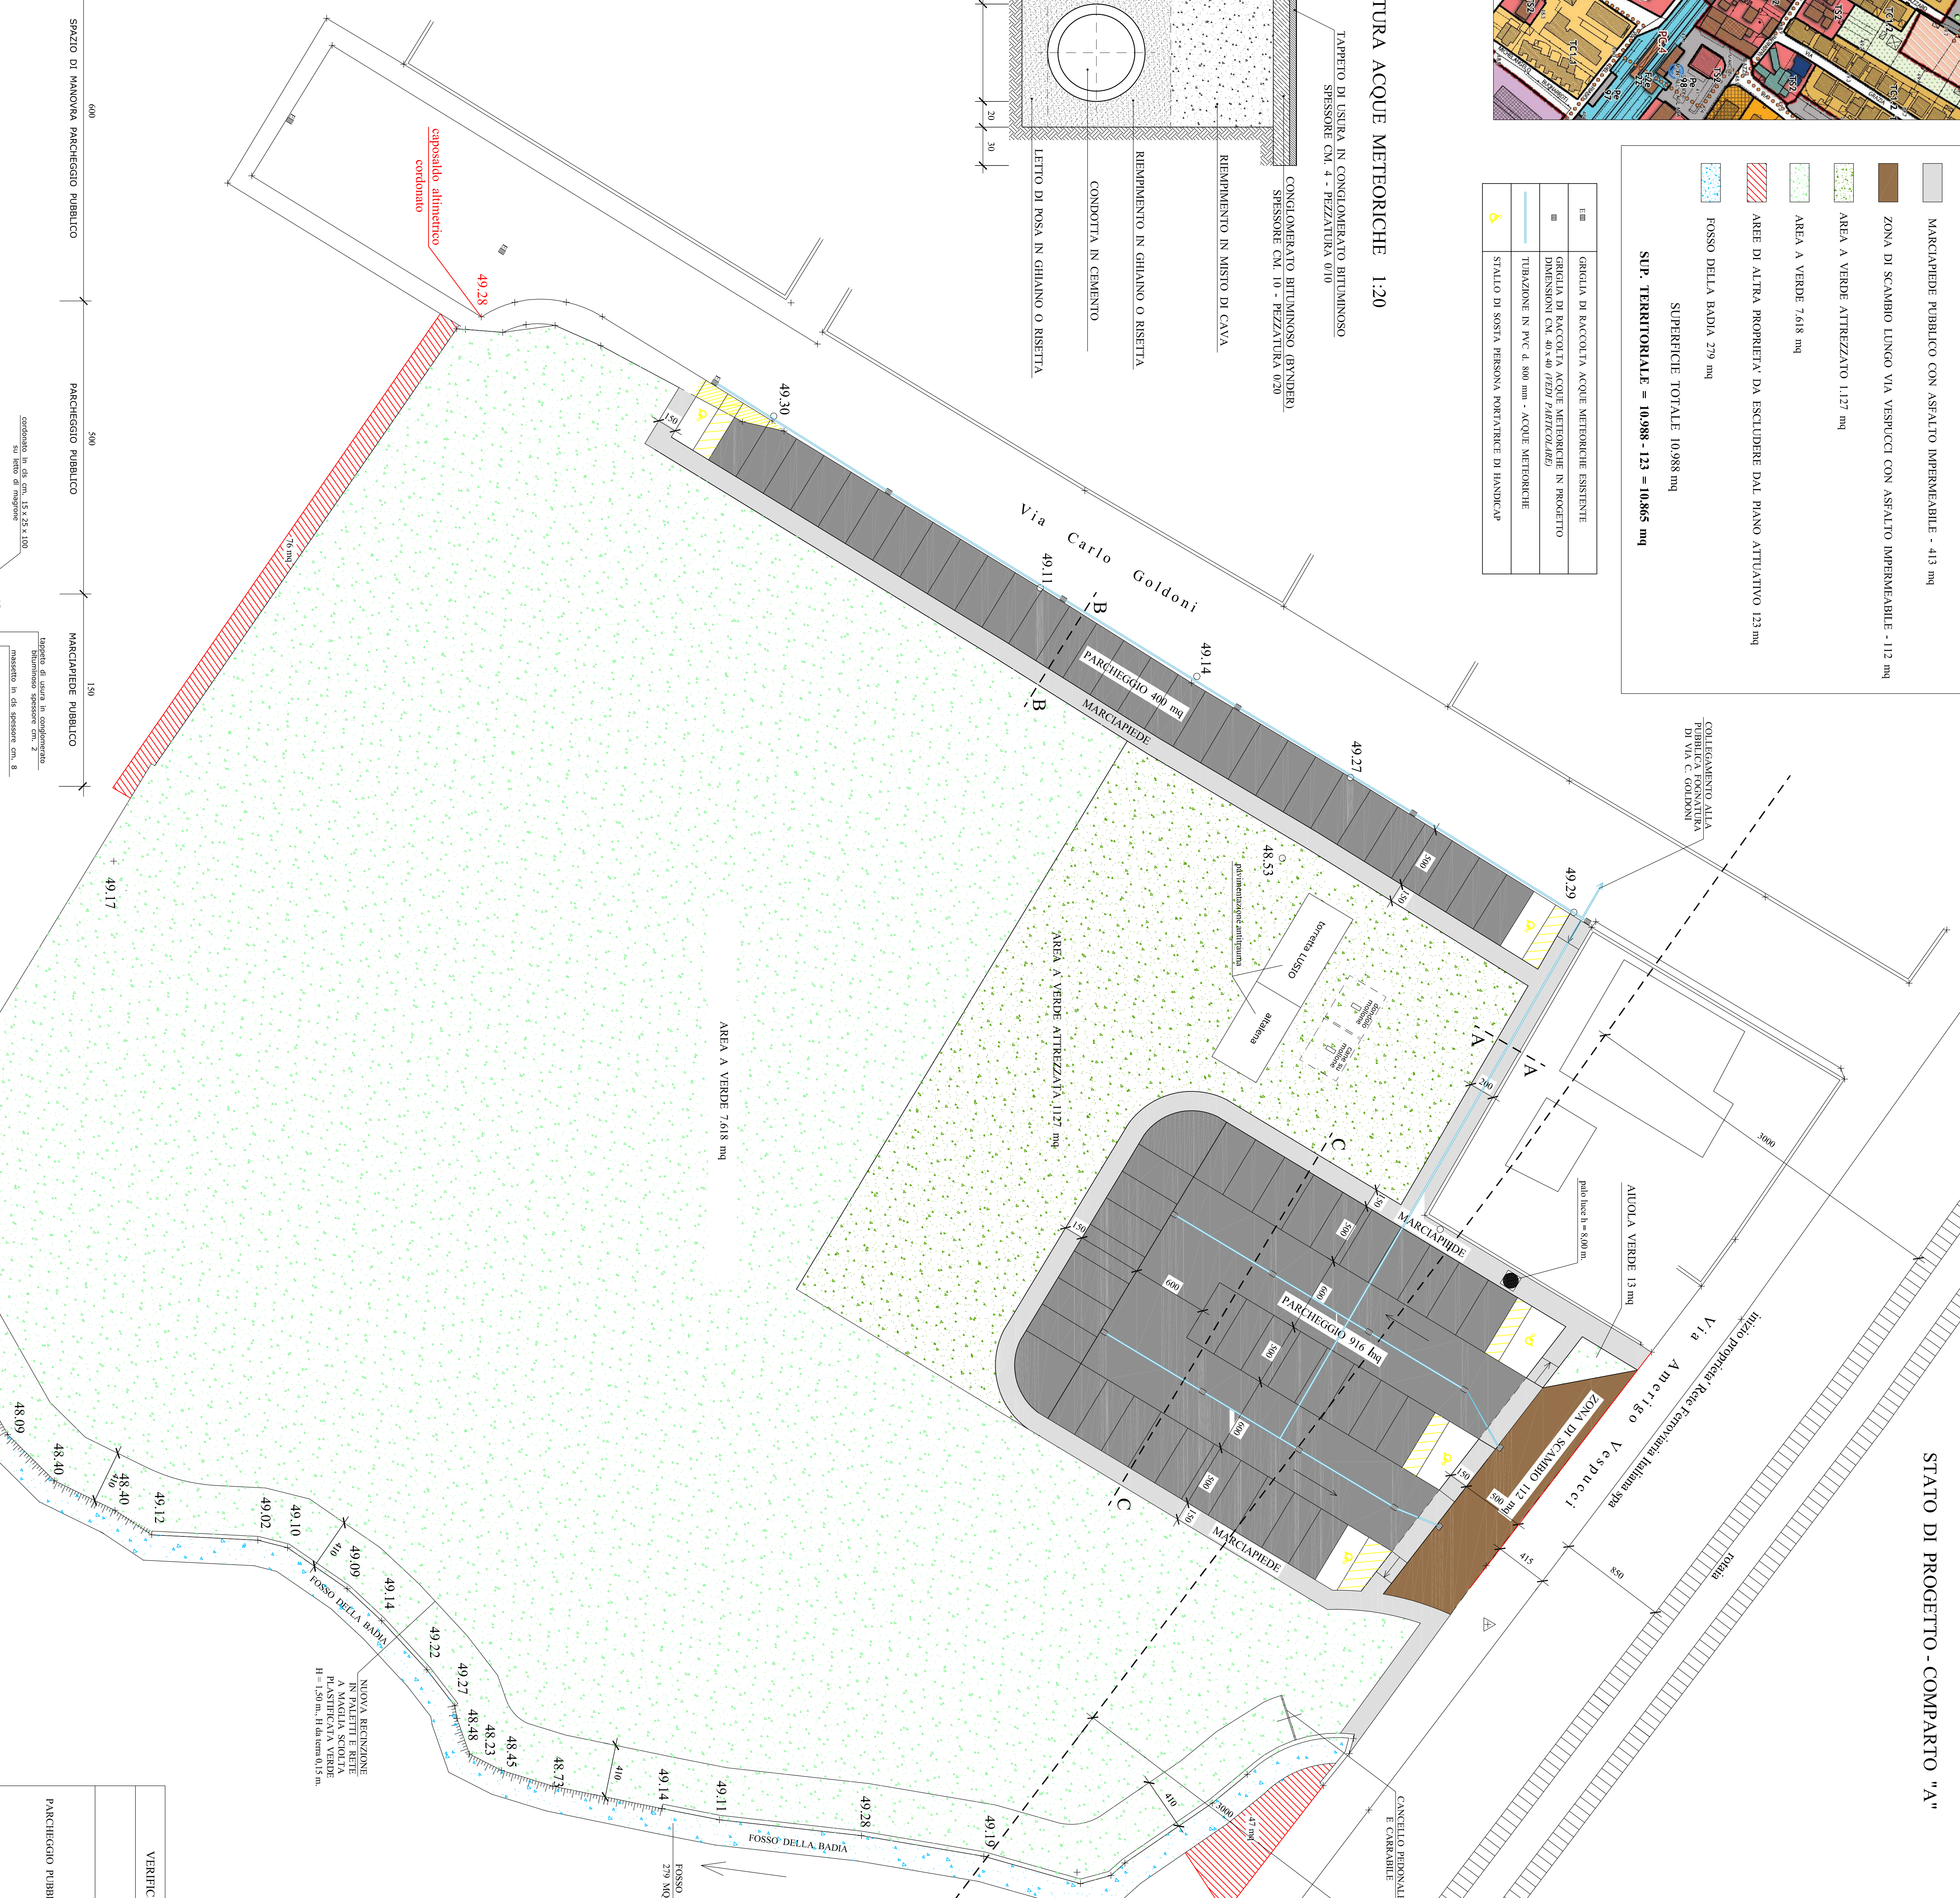


COMPARTO "A"
SUPERFICIE TOTALE DA SCHEMA 11.140 mq
SUPERFICIE TOTALE DA RILIEVO 10.088 mq
SIP. TERRITORIALE = 10.088 - 123 = 10.065 mq
RIDUZIONE S.T. RISPETTO AL POC 2,47 %

VERBICA PREVISIONI COMPARTO ATS 4a - SEZZI PUBBLICI	LIBRANSI E LIBRANSI	STATO DI PROGETTO	VERBICA
SCHEMA ATS 4(a-b)	842,00 mq	VIA VESPUCCI 916,00 mq	916,00 mq = 842,00 mq
PARCHEGGIO PUBBLICO	370,26 mq	VIA GOLDONI 400,00 mq	400,00 mq = 370,26 mq
		Totale	1.316,00 mq
VERDE PUBBLICO	1.001,00 mq	8.343,00 mq	8.343,00 mq
FOSSO DELLA BADIA (INVARIAVO)	279,20 mq	279,20 mq	279,20 mq
TOTALE CENSURE	11.140,00 mq	10.065,00 mq	10.065,00 mq


SEZIONE A-A

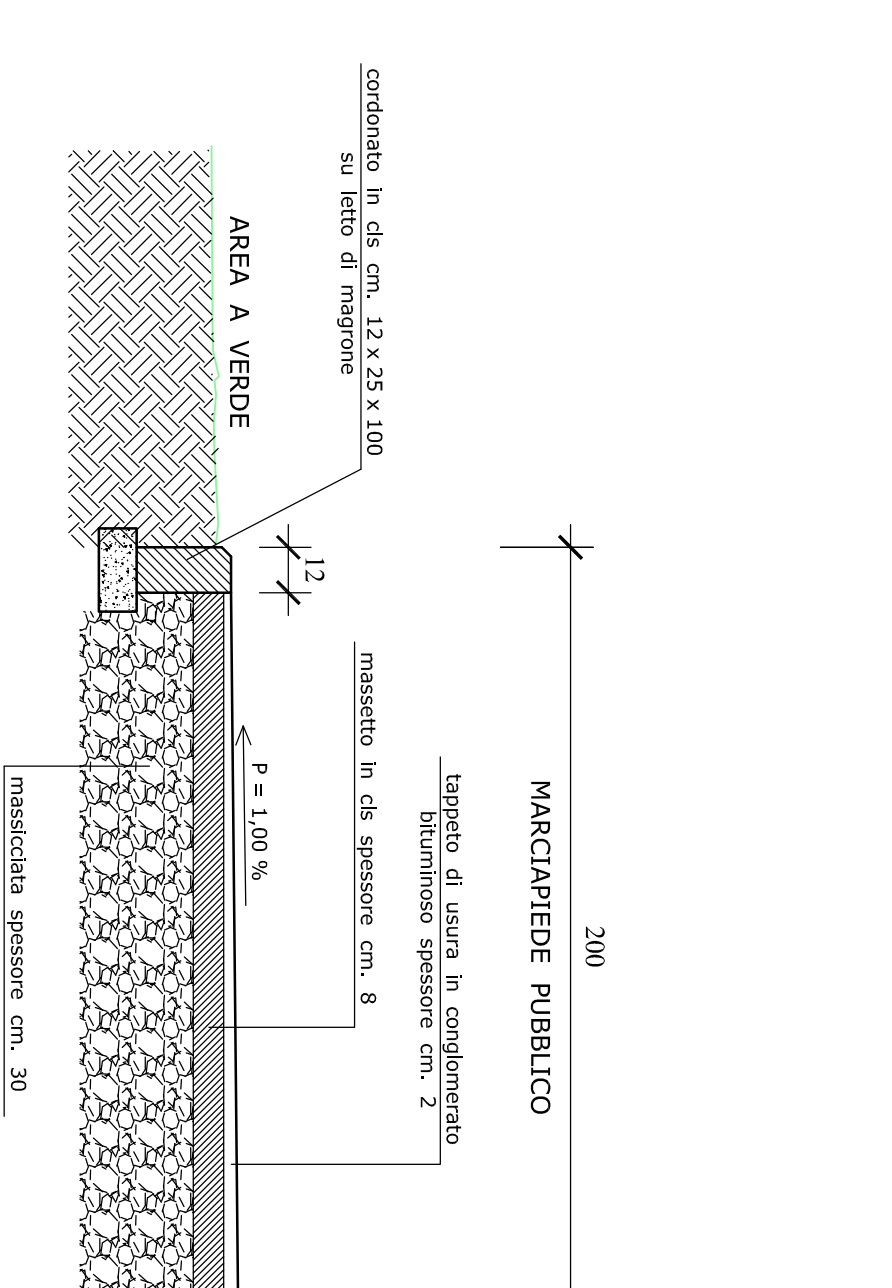

PARTICOLARE ZONA DI SCAMBIO

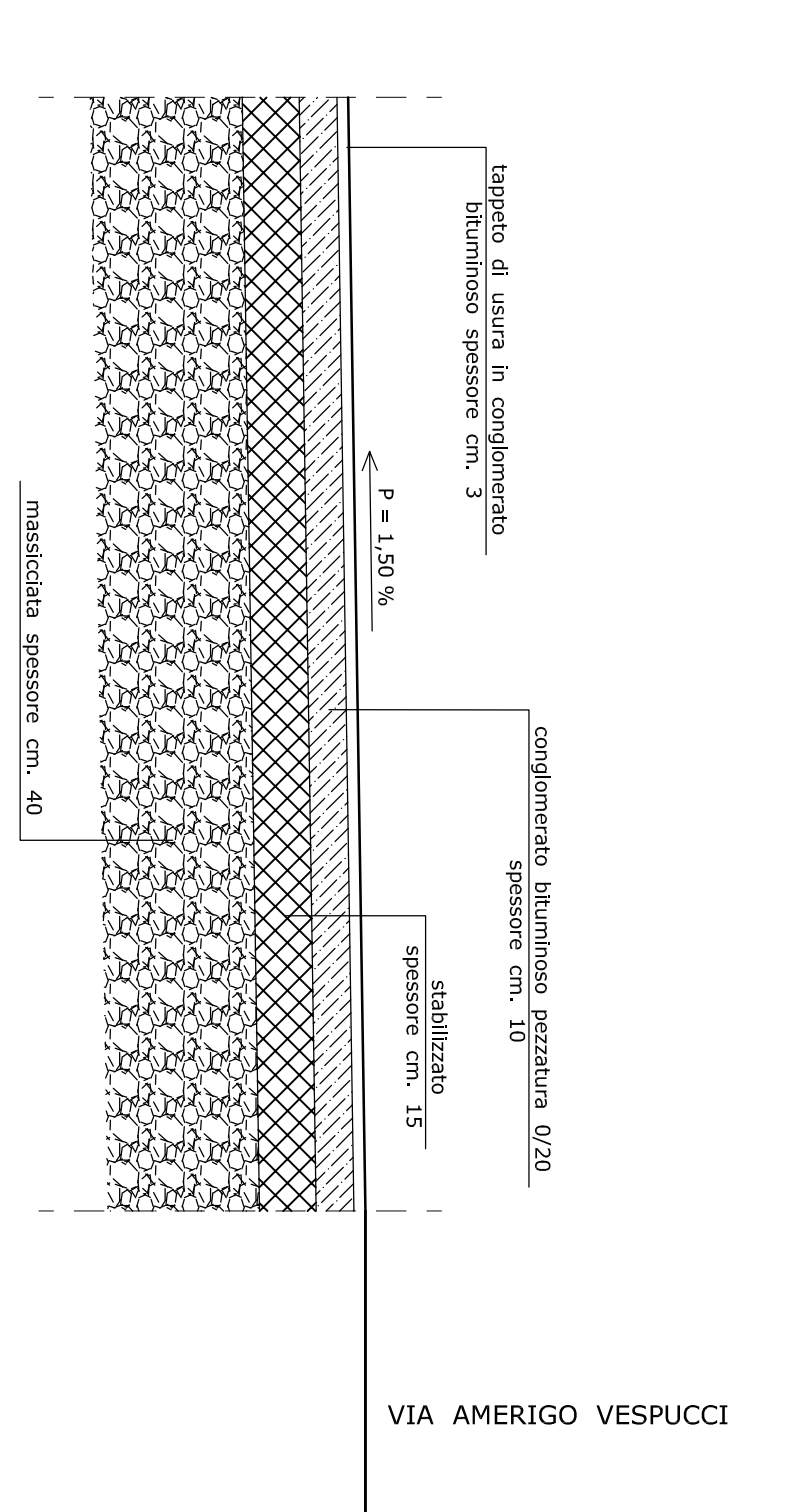

SEZIONE B-B

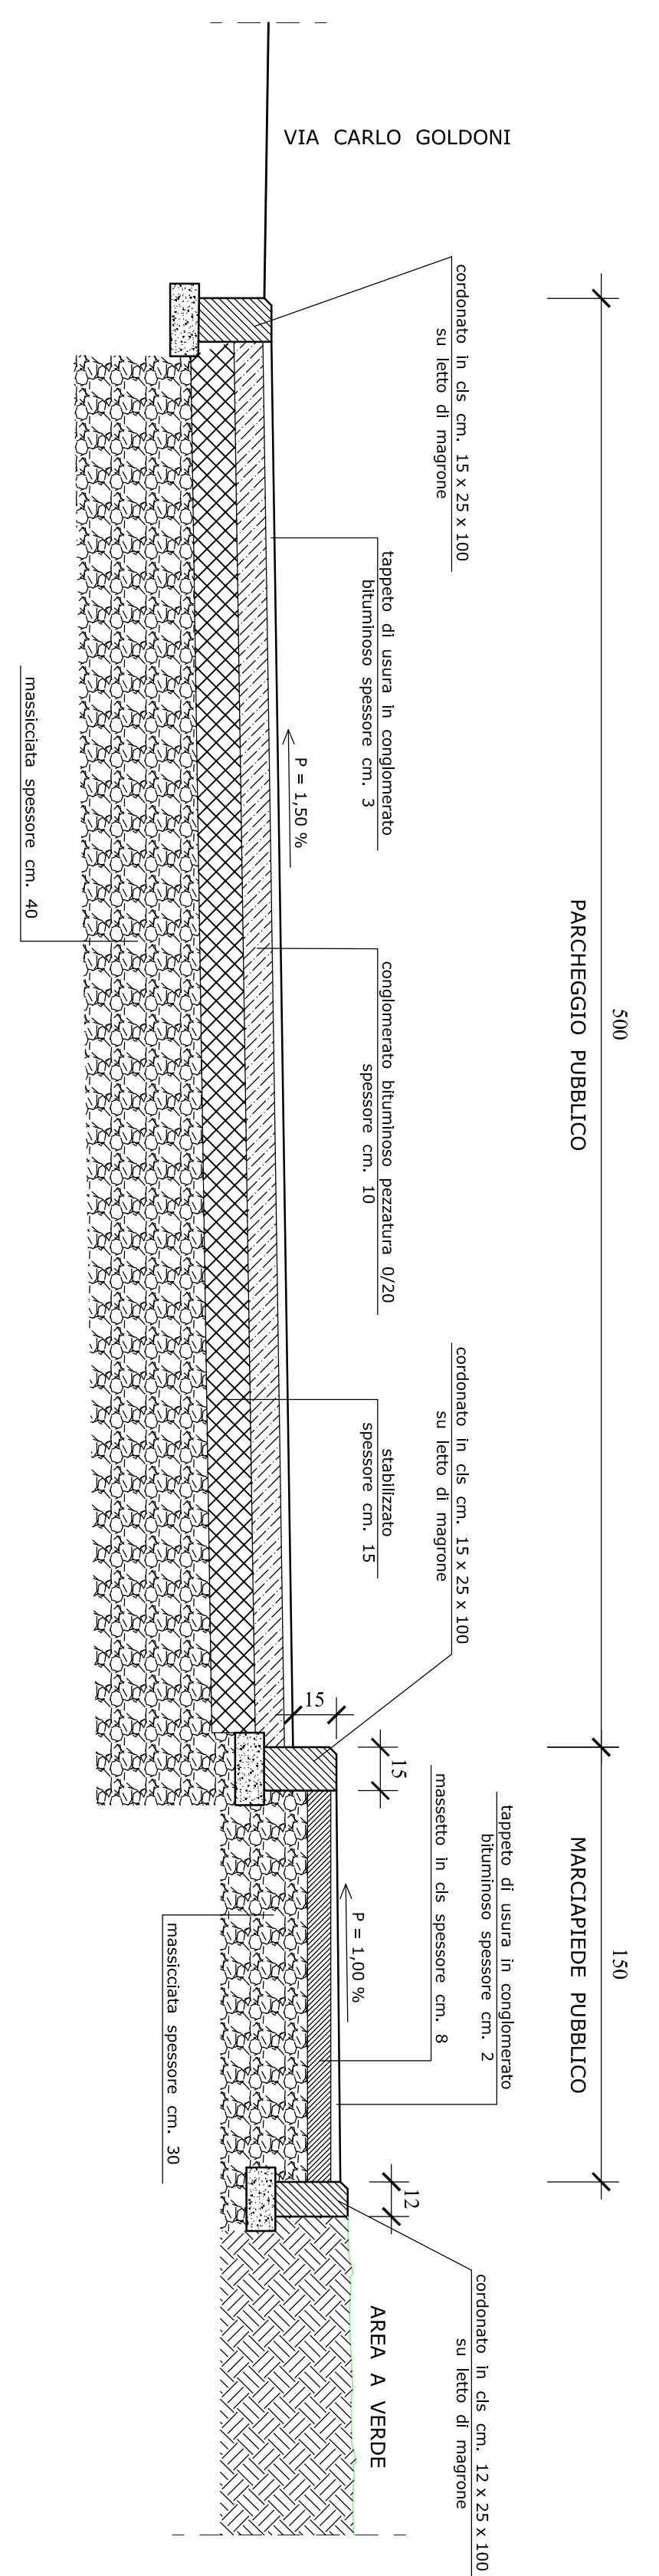

SEZIONE C-C

