

COMUNE DI MONTALE
PROVINCIA DI PISTOIA

PROGETTO PIANO ATTUATIVO DI INIZIATIVA PRIVATA
AREA ATS. 4 compartì a) e b)

MONTALE (PT), VIA VESPUCCI - ANGOLO VIA GOLDONI
VIA TOBAGI - ANGOLO VIA GUIDO ROSSA

COMMITTENTE
ENDIASFALTI S.P.A.
sede in Agliana (PT), via Francesco Ferrucci n. 61 - C.F. 00144840477 - P.IVA 00902140474

OPERE DI URBANIZZAZIONE "ATS. 4a"

DESCRIZIONE:
- Segnaletica
- Legge 13/1989



TAVOLA
2

Il Committente


Il Progettista

Studio tecnico associato ARCHIstudio
Arch. A. Mannelli - Geom. A. Baroncelli - Geom. L. Ciatti
51031 - Agliana (PT) - Via Michelangelo Buonarroti n. 15 - Telefono 0574-673936
Partita IVA 01871010474 - e-mail archistudio.mbc@gmail.com

PARTICOLARE SEGNALETICA PARCHEGGI 1:100
VERIFICHE LEGGE 13/1989

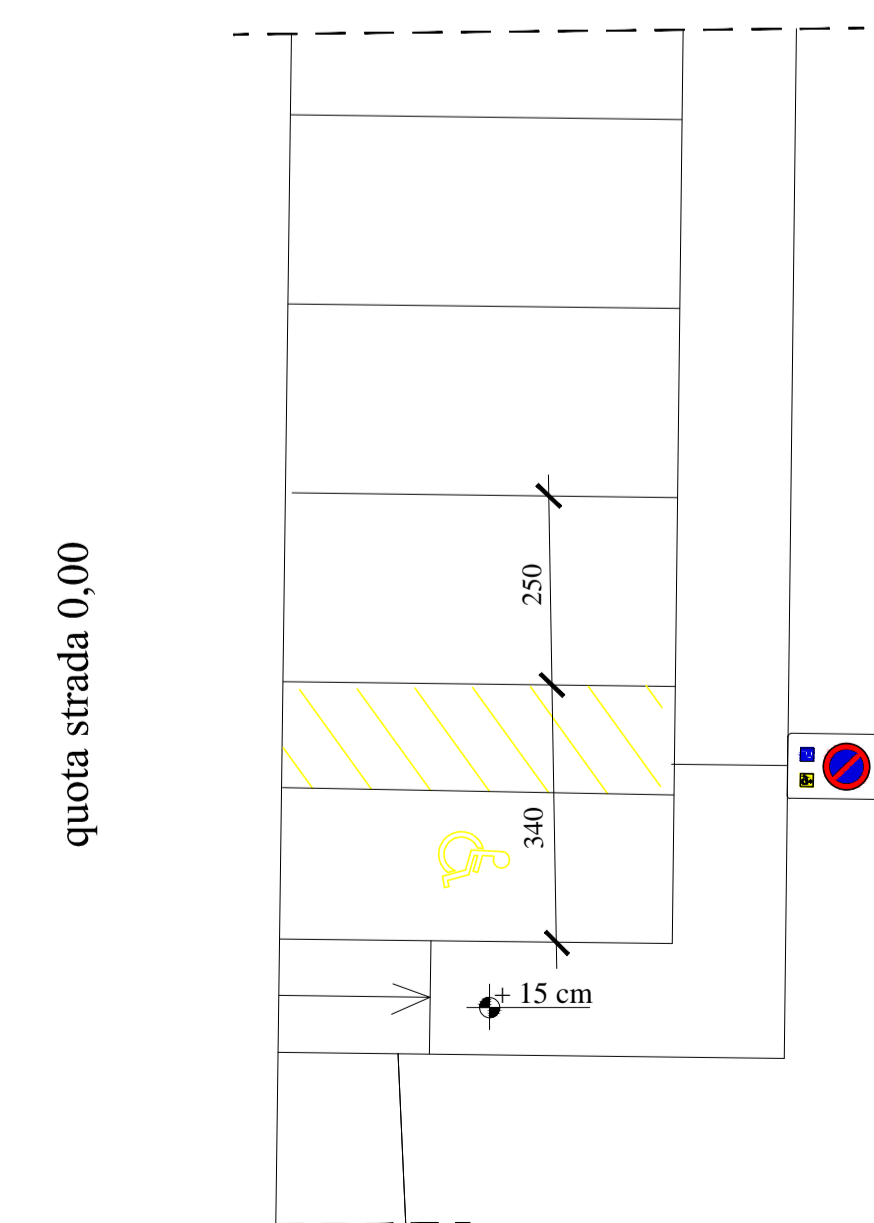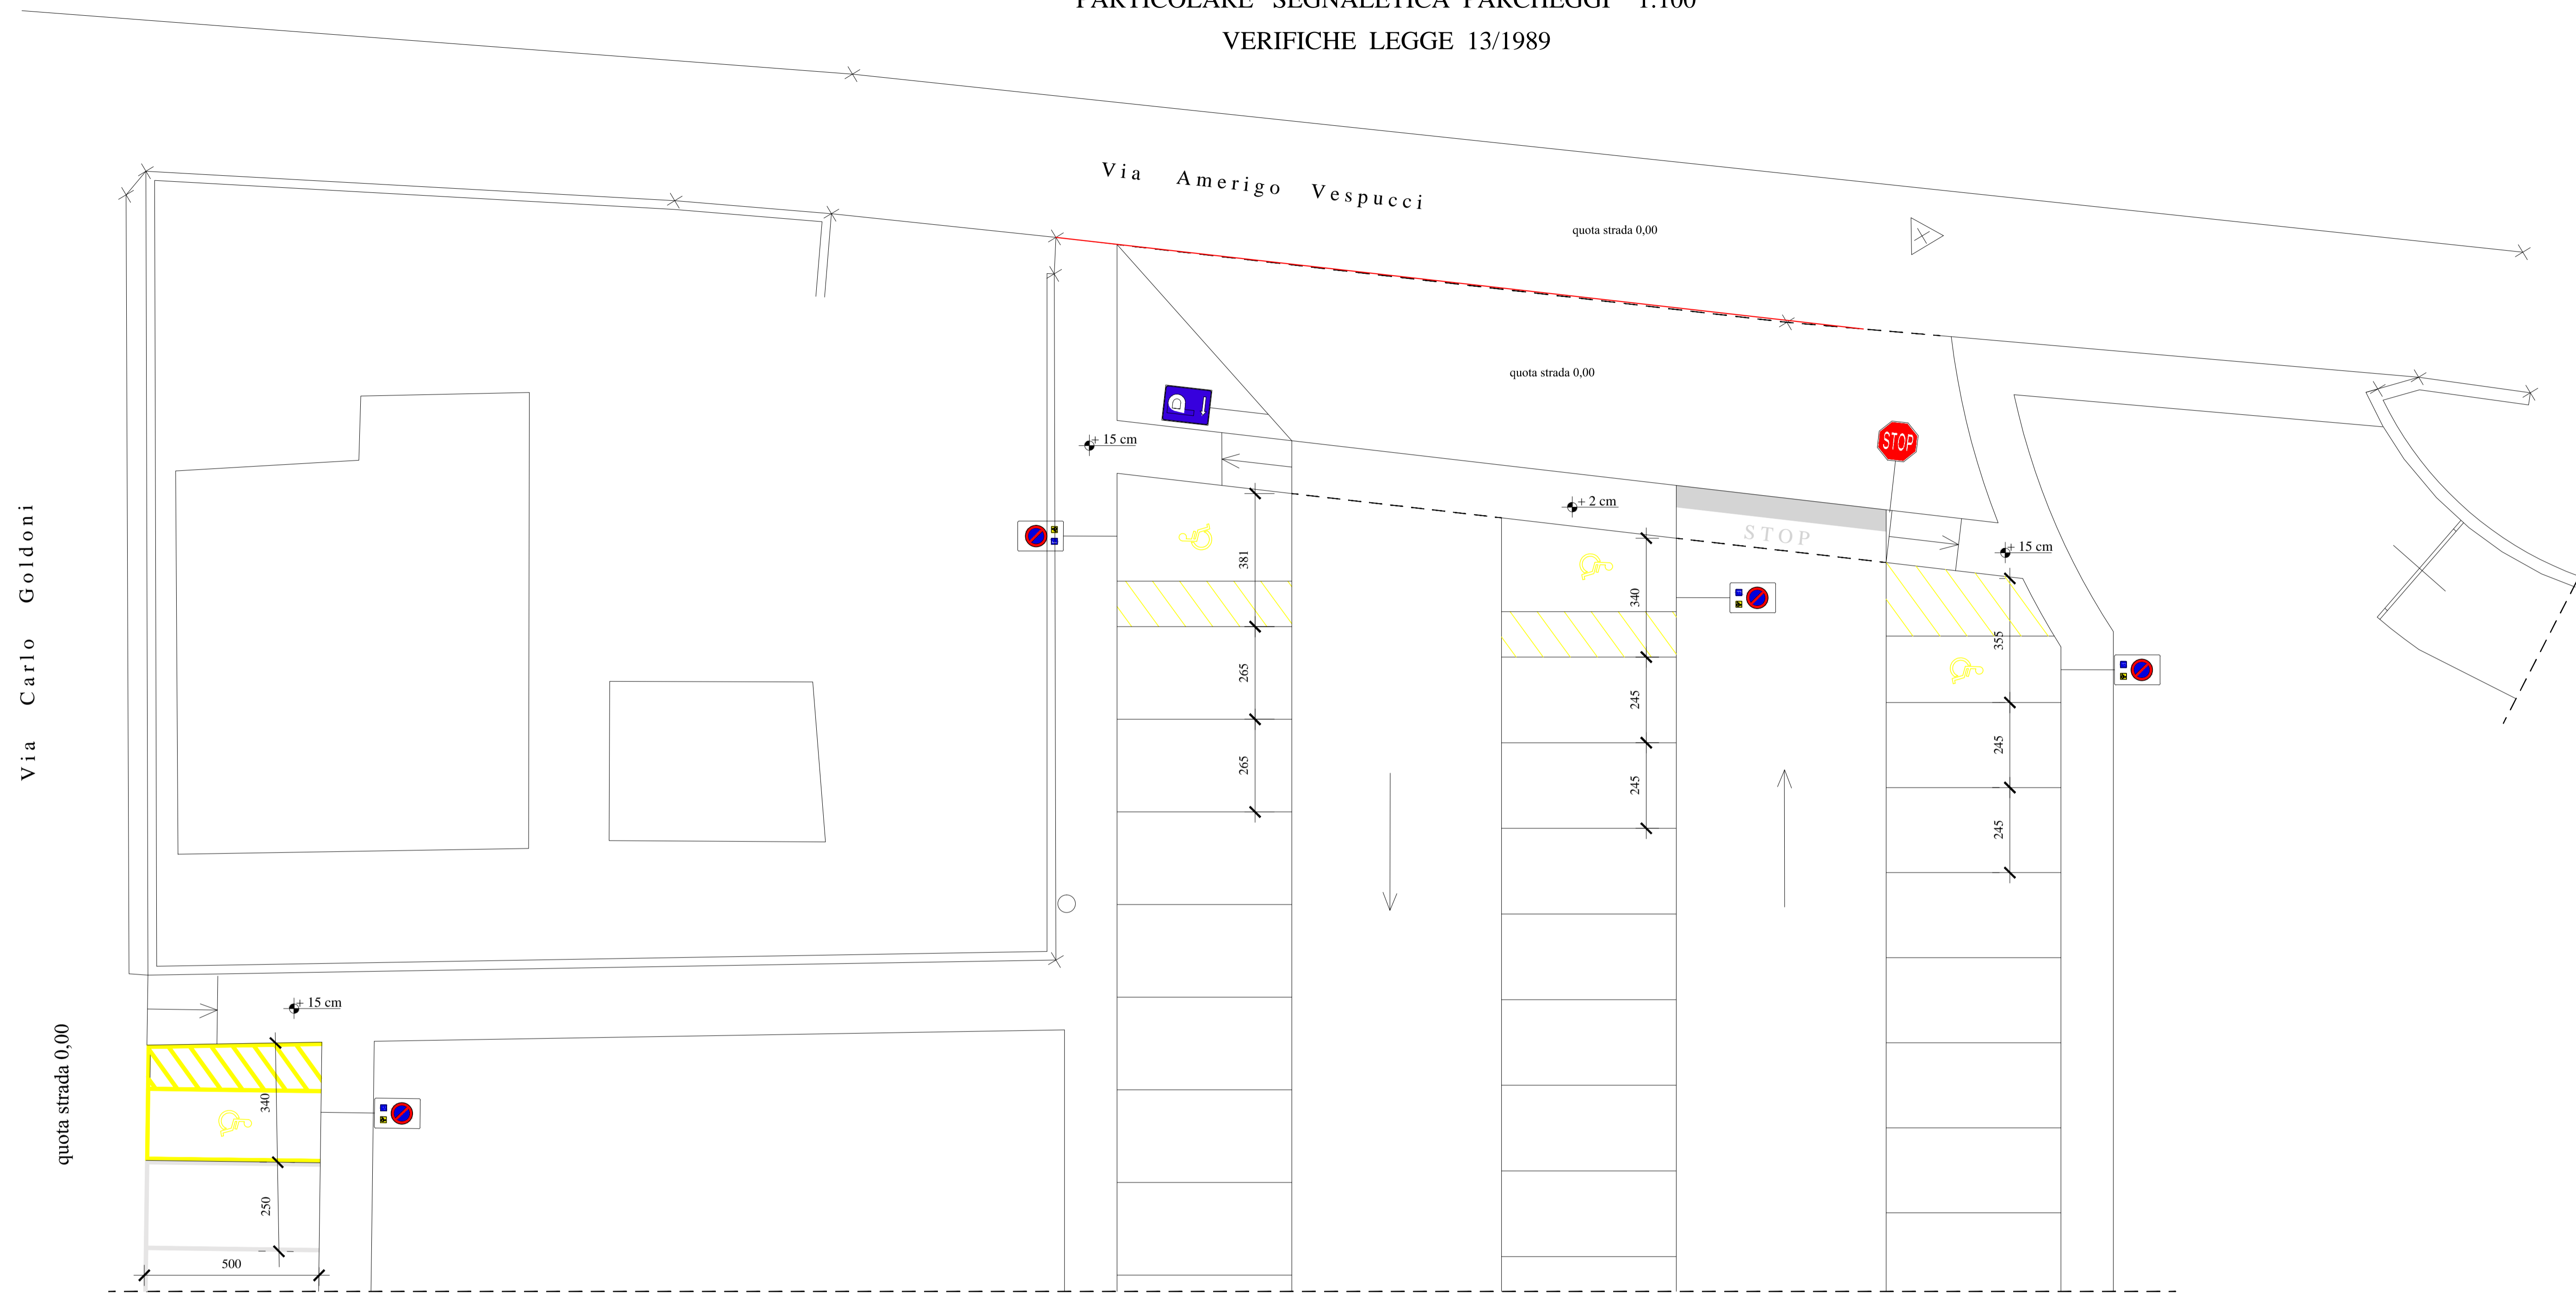

PARTICOLARE RAMPE DISABILI 1:50

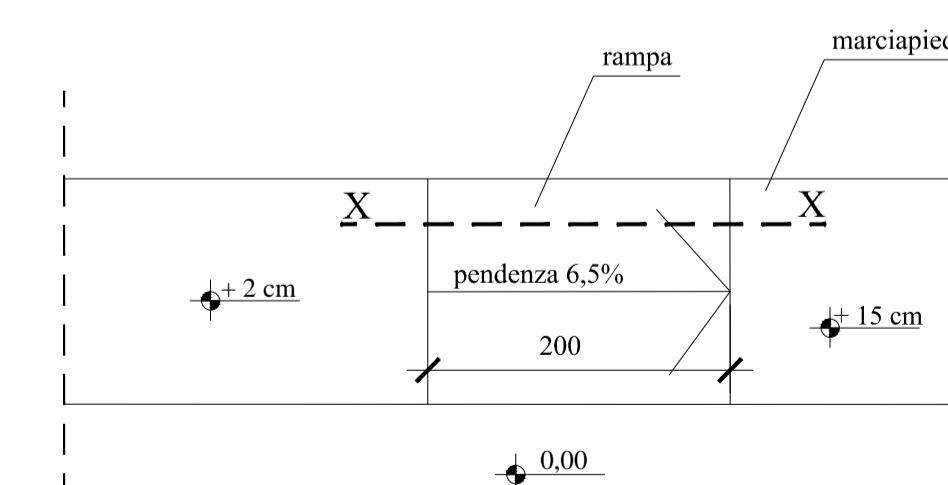

SEZIONE X-X 1:50

