



Comune di Montale

Provincia di Pistoia

NUOVA SEDE DI PROTEZIONE CIVILE E NUOVO MAGAZZINO COMUNALE

PROGETTO DI FATTIBILITÀ TECNICO ECONOMICA

Committente

Comune di Montale

Responsabile Unico del Procedimento

Ing. Michele Rosi

Progetto

Progetto architettonico

METROOFFICE ARCHITETTI

Arch. Fabio Bartuzzi
Arch. Barbara Ponticelli

Strutture



Ing. Leonardo Catarzi

Impianti



Ing. Leonardo Catarzi

Consulenza geologica



Geol. Luca Gardone

OGGETTO DELL'ELABORATO:

Libretto sezioni

TAVOLA:

T-03-PFTE-ID-PR-02-SEZ

Formato tavola: **ISO A4**

REV. **01**

Data: **26/02/26**

	Data	Emissione
1	17/10/25	PRIMA EMISSIONE
2	26/02/26	SECONDA EMISSIONE



Sez. 1
 0+001.000
 Scala: 1:100
 Q.Rif: 80.00

PROGRESSIVE TERRENO	-1.05	-0.60	0.00	0.70	1.05
QUOTE TERRENO	88.61	86.96	86.85	86.87	88.66
PROGRESSIVE PROGETTO	/				
QUOTE PROGETTO					
DISTANZE PARZIALI					



Sez. 2
 0+008.000
 Scala: 1:100
 Q.Rif: 80.00


PROGRESSIVE TERRENO	-1.11	-0.81	0.00	0.79	1.18
QUOTE TERRENO	88.54	87.15	86.73	86.65	88.42
PROGRESSIVE PROGETTO	/				
QUOTE PROGETTO					
DISTANZE PARZIALI					



Sez. 3
 0+013.000
 Scala: 1:100
 Q.Rif: 80.00


PROGRESSIVE TERRENO	-1.11	-0.63	0.00	0.64	1.03
QUOTE TERRENO	88.16	86.82	86.62	86.62	88.59
PROGRESSIVE PROGETTO	/				
QUOTE PROGETTO					
DISTANZE PARZIALI					

Sez. 4
 0+014.000
 Scala: 1:100
 Q.Rif: 80.00

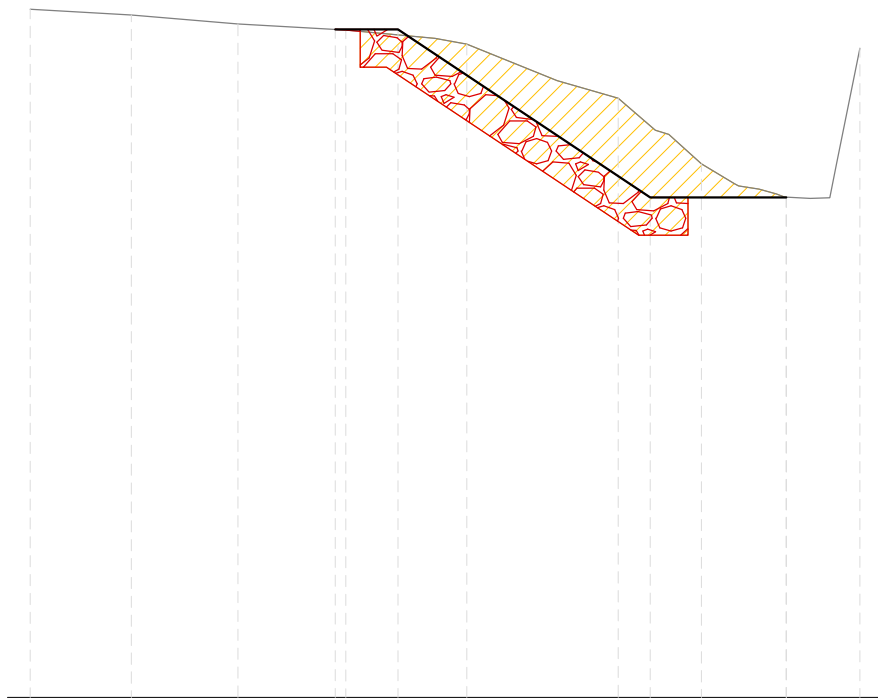


PROGRESSIVE TERRENO	-10.00	-8.66	-7.25	-5.83	-4.22	-3.03	-2.22	-1.55	-0.63	0.00	0.58	0.97
QUOTE TERRENO	89.10	89.03	88.91	88.83	88.64	88.16	87.92	87.45	86.77	86.62	86.61	88.59
PROGRESSIVE PROGETTO				-5.97	-5.14			-1.80				
QUOTE PROGETTO				88.84	88.84			86.61		86.61		
DISTANZE PARZIALI				0.83		3.34			1.80			

Sez. 6
 0+020.000
 Scala: 1:100
 Q.Rif: 80.00

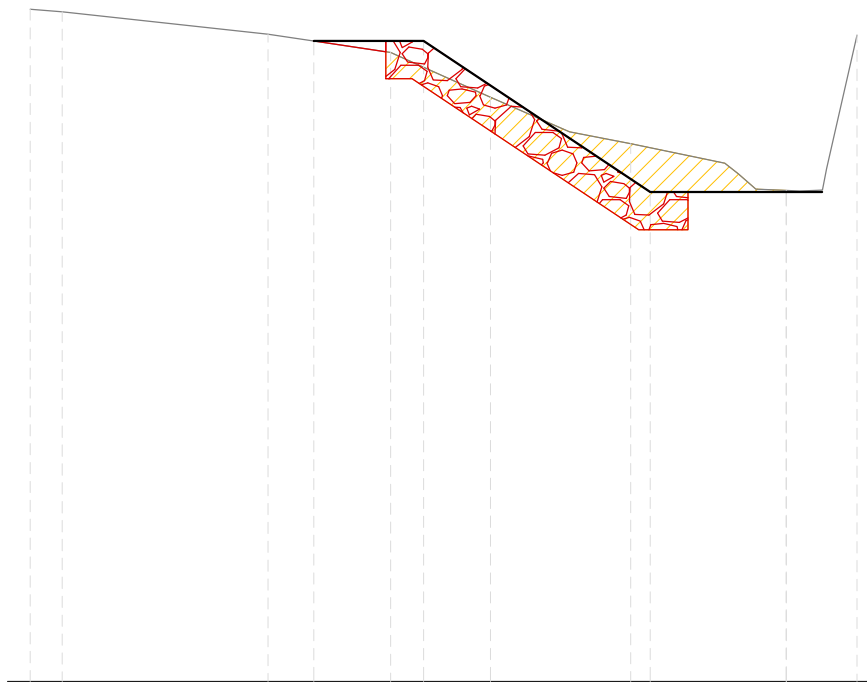


PROGRESSIVE TERRENO	-10.00	-9.58	-6.85	-5.23	-3.91	-2.87	-2.06	-0.64	0.00	0.53	0.94
QUOTE TERRENO	88.89	88.86	88.56	88.32	87.72	87.27	87.11	86.71	86.49	86.78	88.55
PROGRESSIVE PROGETTO			-6.25	-4.80			-1.80		0.00		
QUOTE PROGETTO			88.47	88.47			86.47		86.47		
DISTANZE PARZIALI			1.45		3.00		1.80				

Sez. 7
 0+021.000
 Scala: 1:100
 Q.Rif: 80.00

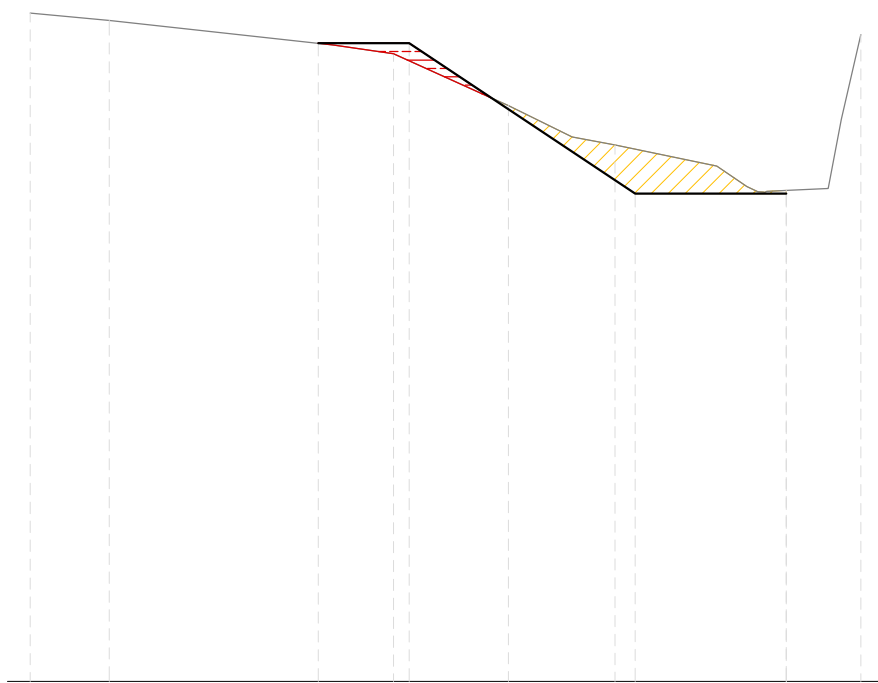


PROGRESSIVE TERRENO	-10.00	-8.95	-5.98	-5.20	-3.68	-2.83	-2.27	-0.52	0.00	0.55	0.98
QUOTE TERRENO	88.84	88.74	88.42	88.30	87.62	87.20	87.09	86.55	86.49	86.52	88.56
PROGRESSIVE PROGETTO			-6.19	-4.99			-2.00				
QUOTE PROGETTO			88.44	88.44			86.45		86.45		
DISTANZE PARZIALI			1.20		2.99		2.00				

Sez. 10
 0+040.000
 Scala: 1:100
 Q.Rif: 80.00

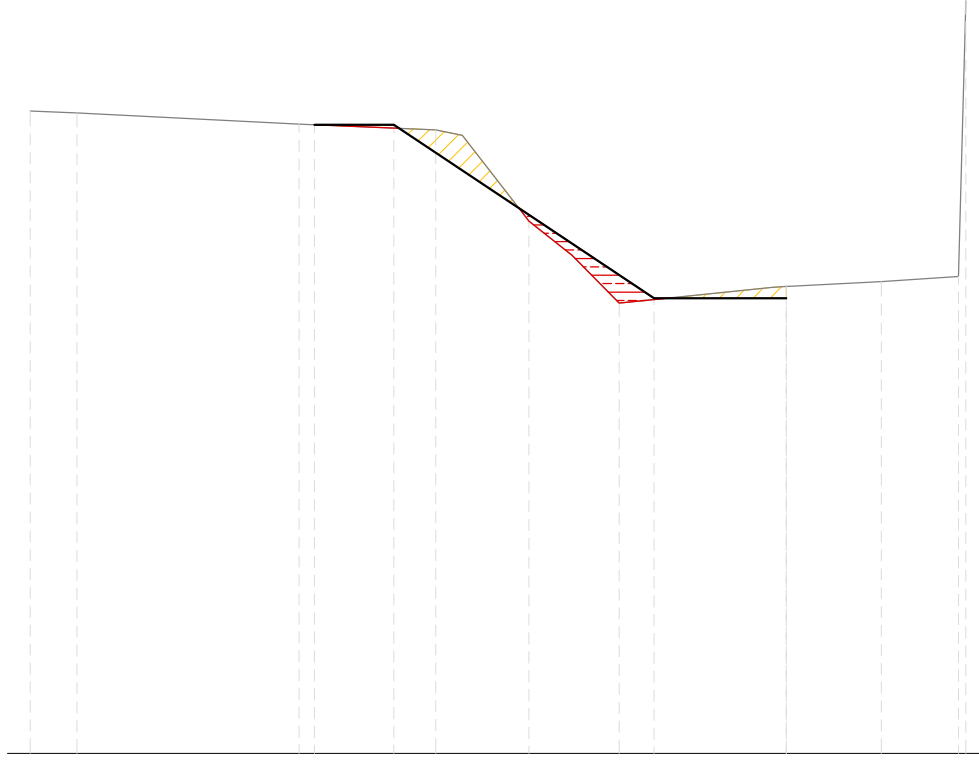


PROGRESSIVE TERRENO	-10.00	-9.38	-6.45	-4.28	-3.40	-2.83	-2.21	0.00	1.26	2.28	2.37
QUOTE TERRENO	88.50	88.47	88.32	88.17	87.04	86.59	85.96	86.18	86.24	86.31	89.95
PROGRESSIVE PROGETTO			-6.24	-5.19			-1.75				
QUOTE PROGETTO			86.32	86.32			86.02	86.02			
DISTANZE PARZIALI			1.05		3.44		1.75				

Sez. 12
 0+050.000
 Scala: 1:100
 Q.Rif: 80.00

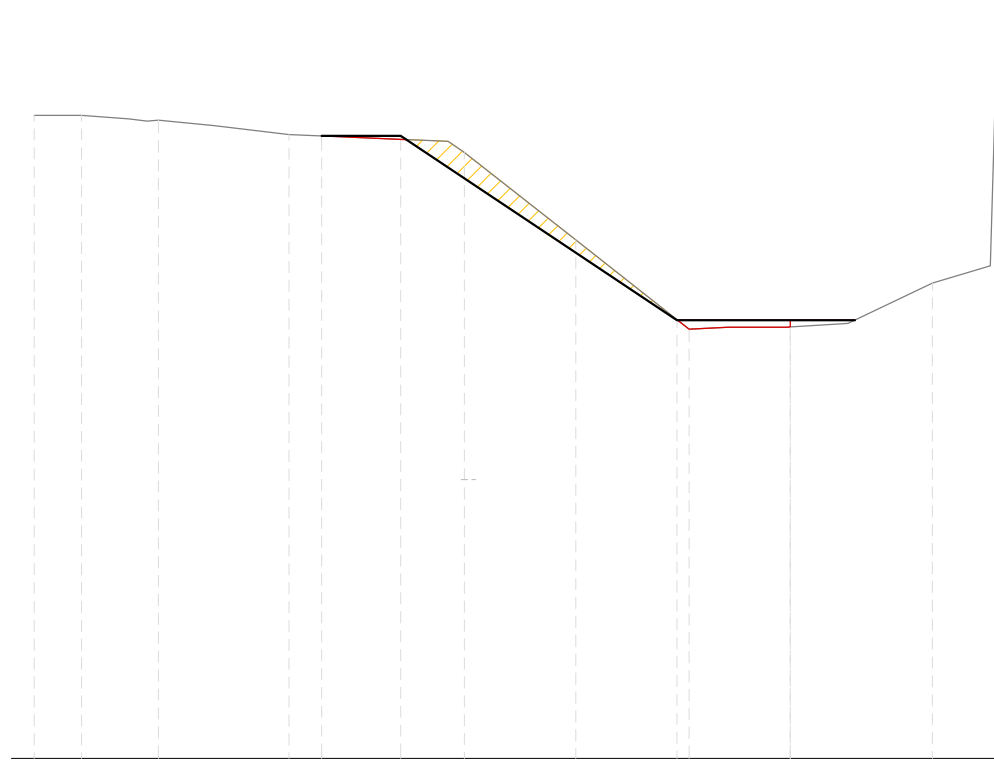


PROGRESSIVE TERRENO	-10.00	-9.95	-9.37	-8.36	-7.62	-6.63	-4.31	-2.84	-1.34	-0.83	0.00	0.76	1.88	2.64	2.74
QUOTE TERRENO	88.51	88.51	88.51	88.44	88.37	88.25	88.01	86.86	85.68	85.70	85.71	85.75	86.29	86.52	89.99
PROGRESSIVE PROGETTO						-6.20	-5.15		-1.50						
QUOTE PROGETTO						88.23	88.23		85.80		85.80				
DISTANZE PARZIALI						1.05		3.65		1.50					

Sez. 13
 0+051.000
 Scala: 1:100
 Q.Rif: 80.00

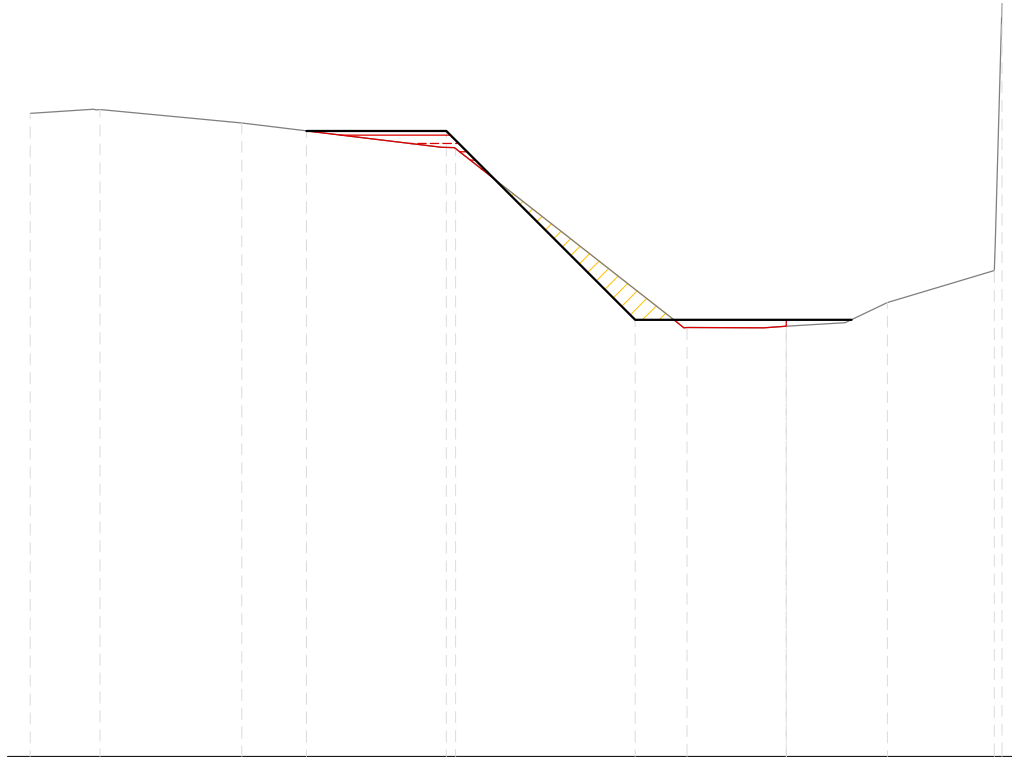


PROGRESSIVE TERRENO	-10.00	-9.08	-7.20	-4.38	-1.32	0.00	0.78	1.34	2.75	2.85
QUOTE TERRENO	88.50	88.56	88.38	88.04	85.67	85.69	85.74	86.00	86.43	89.96
PROGRESSIVE PROGETTO			-6.35	-4.50	-2.00					
QUOTE PROGETTO			88.27	86.27	85.77	85.77				
DISTANZE PARZIALI			1.85	2.50	2.00					

Sez. 14
 0+055.000
 Scala: 1:100
 Q.Rif: 80.00

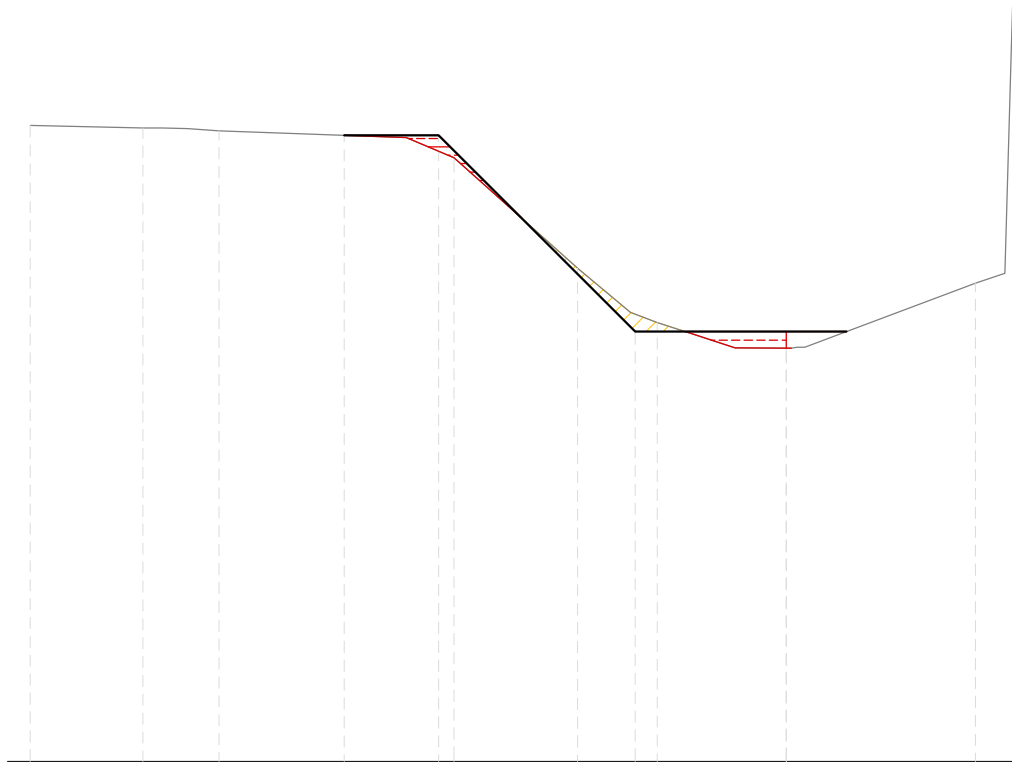


PROGRESSIVE TERRENO	-10.00	-8.26	-7.50	-5.03	-4.39	-2.76	-1.71	-0.68	0.00	2.50	2.99
QUOTE TERRENO	88.41	88.38	88.34	88.25	87.99	86.52	85.80	85.47	85.47	86.32	89.98
PROGRESSIVE PROGETTO				-5.85	-4.60		-2.00				
QUOTE PROGETTO				88.28	88.28		85.68		85.68		
DISTANZE PARZIALI				1.25		2.60		2.00			

Sez. 15
 0+060.000
 Scala: 1:100
 Q.Rif: 80.00

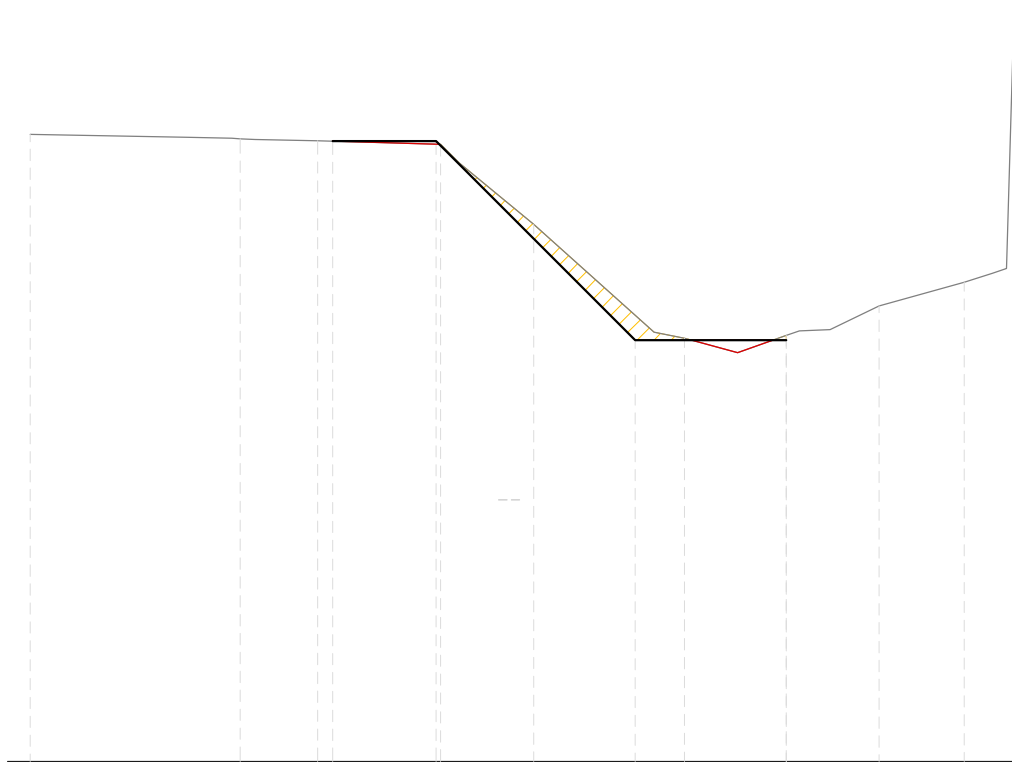


PROGRESSIVE TERRENO	-10.00	-7.94	-7.02	-6.20	-4.33	-3.34	-1.35	-0.64	0.00	0.58	1.23	2.35	2.91	3.01
QUOTE TERRENO	88.30	88.25	88.23	88.21	87.92	87.10	85.60	85.41	85.64	85.71	86.02	86.34	86.52	89.99
PROGRESSIVE PROGETTO				-6.00	-4.63		-2.00							
QUOTE PROGETTO				88.20	88.20		85.57		85.57					
DISTANZE PARZIALI				1.37	2.63		2.00							

Sez. 16
 0+065.000
 Scala: 1:100
 Q.Rif: 80.00

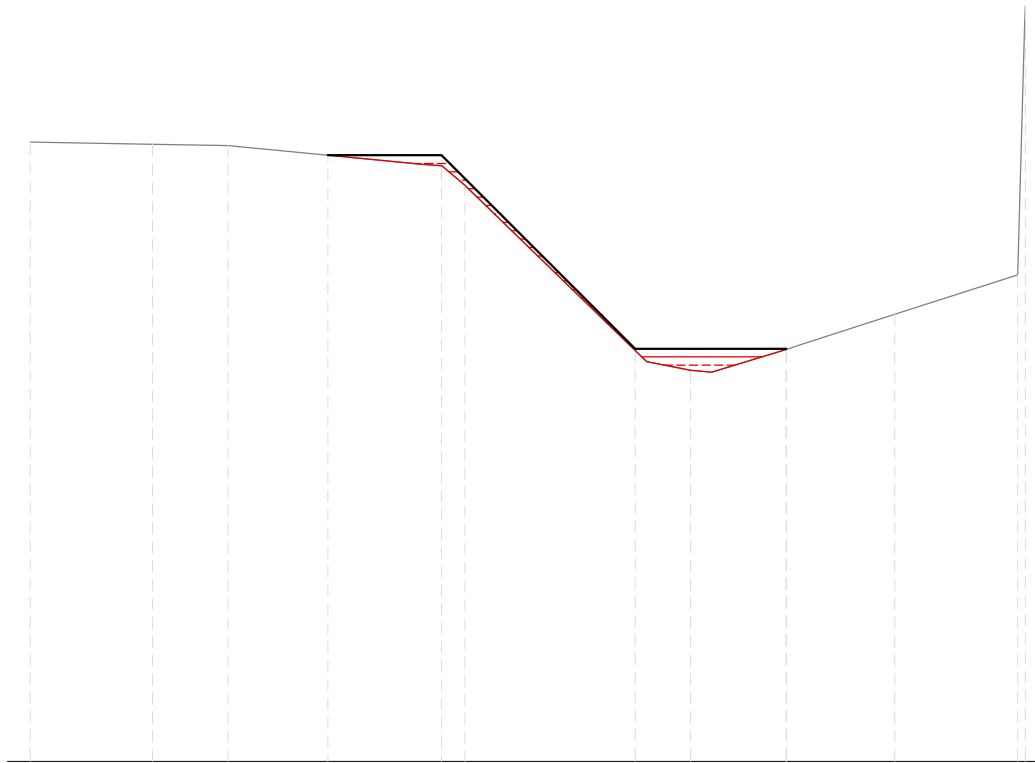


PROGRESSIVE TERRENO	-10.00	-8.39	-7.39	-4.80	-4.25	-1.85	-0.99	0.00	1.44	3.06	3.16
QUOTE TERRENO	88.19	88.16	88.15	87.90	87.62	85.29	85.15	85.45	85.92	86.43	89.99
PROGRESSIVE PROGETTO				-6.06	-4.56	-2.00		0.00			
QUOTE PROGETTO				88.02	88.02	85.46		85.46			
DISTANZE PARZIALI				1.50	2.56	2.00					

Sez. 17
 0+065.723
 Scala: 1:100
 Q.Rif: 80.00

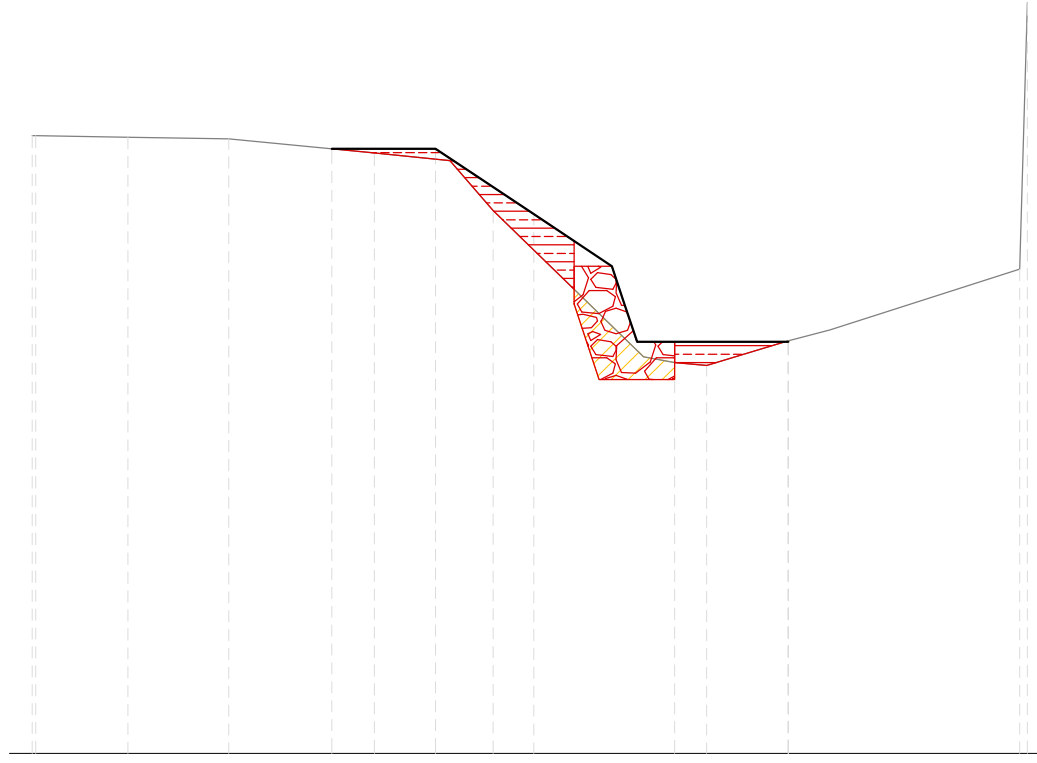


PROGRESSIVE TERRENO	-10.00	-9.95	-8.74	-7.40	-5.47	-4.48	-3.91	-1.91	-1.08	0.00	0.55	3.06	3.16
QUOTE TERRENO	88.17	88.17	88.15	88.13	87.94	87.84	87.18	85.25	85.13	85.46	85.60	86.40	89.93
PROGRESSIVE PROGETTO					-6.04	-5.27	-4.67	-3.37	-2.18	-1.78	-1.50	-0.67	0.00
QUOTE PROGETTO					88.00	88.00	88.00	87.13	86.00	85.44	85.44	85.44	85.44
DISTANZE PARZIALI					0.76	0.61	1.30	1.03	0.18	0.27	0.83	0.67	

Sez. 18
 0+070.000
 Scala: 1:100
 Q.Rif: 80.00

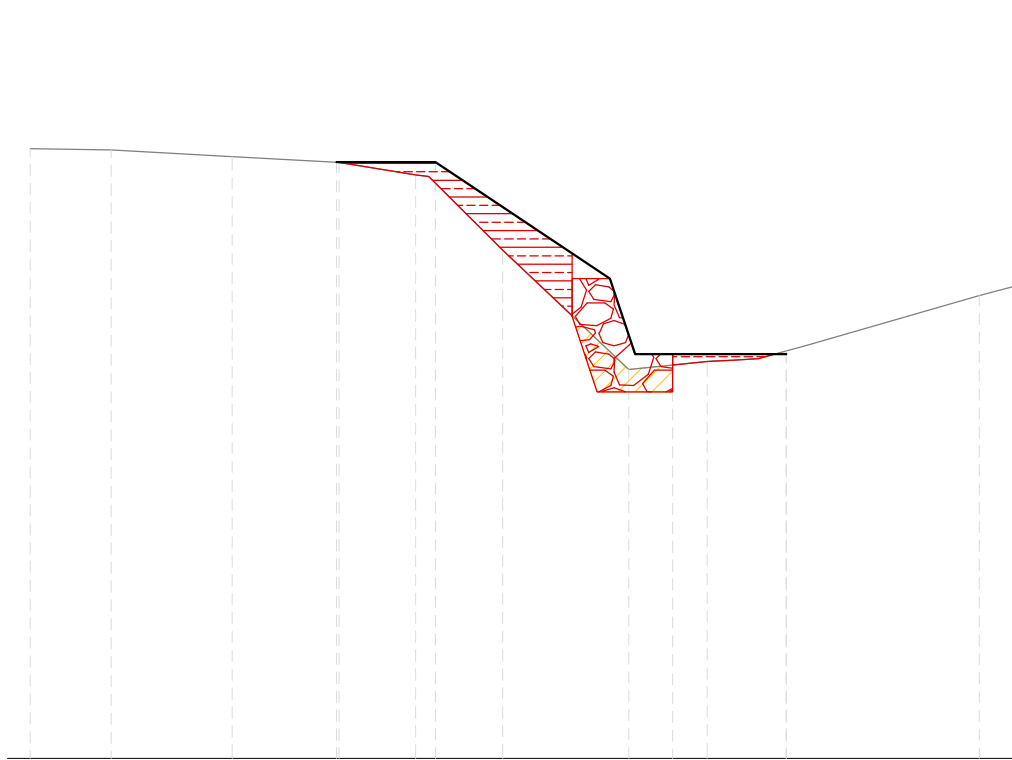


PROGRESSIVE TERRENO	-10.00	-8.93	-7.33	-5.91	-4.73	-3.75	-2.08	-0.71	0.00	2.55	3.10
QUOTE TERRENO	88.06	88.05	87.96	87.88	87.70	86.72	85.15	85.27	85.39	86.12	89.98
PROGRESSIVE PROGETTO				-5.95	-4.64		-2.33	-2.00	-1.50		
QUOTE PROGETTO				87.89	87.89		86.35	85.35	85.35	85.35	
DISTANZE PARZIALI				1.31		2.31	0.33	0.50	1.50		

Sez. 22
 0+086.000
 Scala: 1:100
 Q.Rif: 80.00

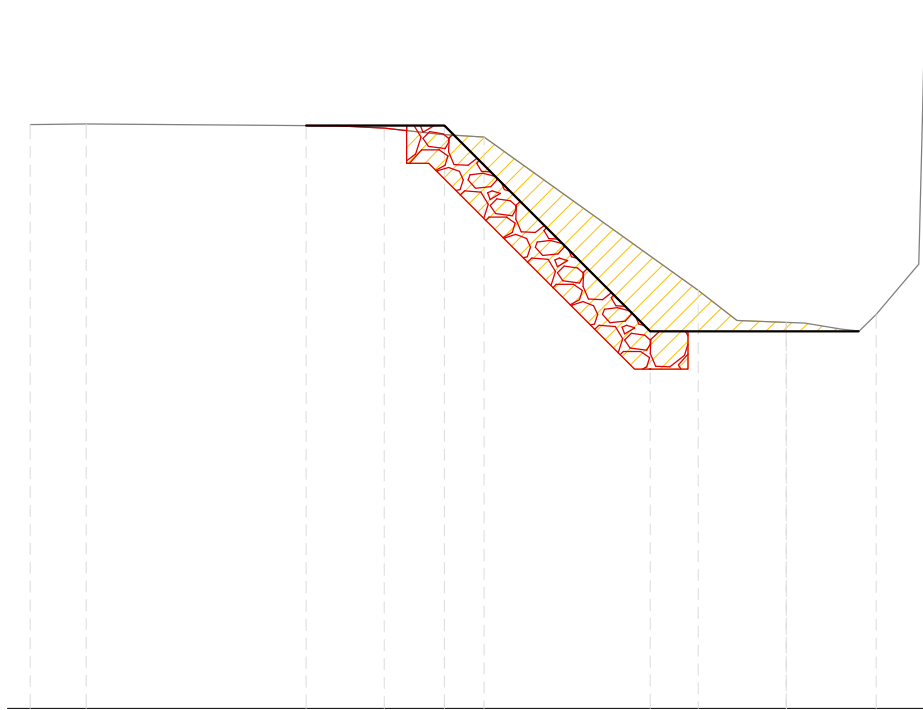


PROGRESSIVE TERRENO	-10.00	-9.26	-5.92	-5.32	-4.55	-4.00	-1.17	-0.65	0.00	0.72	1.75	1.84
QUOTE TERRENO	87.72	87.73	87.71	87.67	87.59	87.56	85.53	85.13	85.11	85.02	85.88	89.35
PROGRESSIVE PROGETTO			-6.35		-4.52		-1.80		0.00			
QUOTE PROGETTO			87.71		87.71		84.99		84.99			
DISTANZE PARZIALI			1.83		2.72		1.80					

Sez. 23
 0+090.000
 Scala: 1:100
 Q.Rif: 80.00

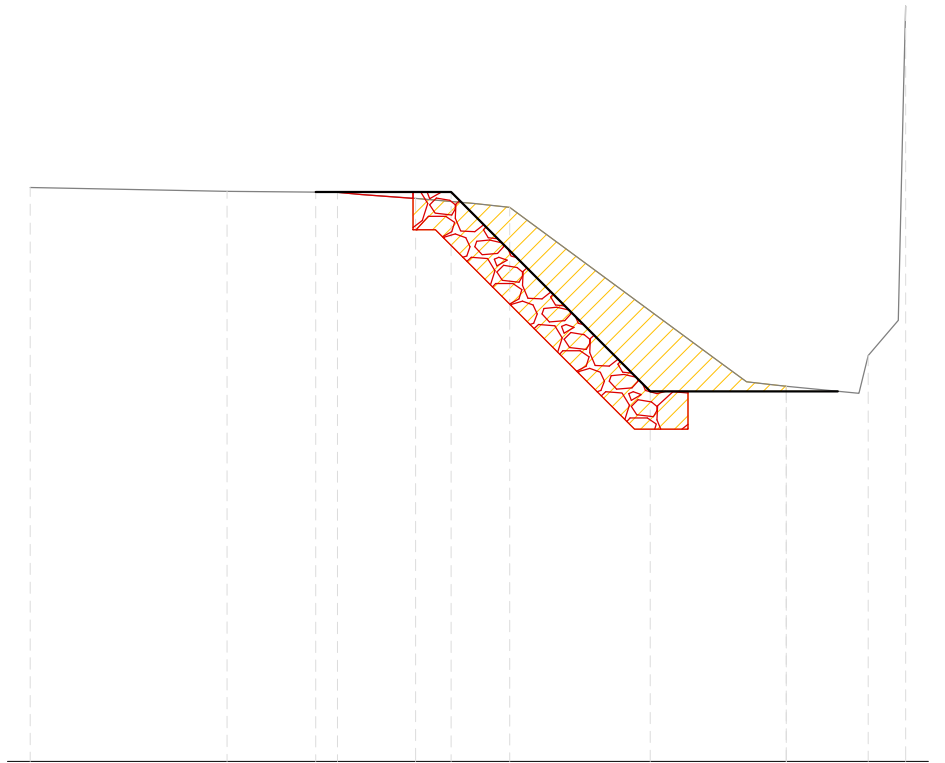


PROGRESSIVE TERRENO	-10.00	-7.40	-5.62	-4.90	-3.66	-0.53	0.00	0.96	1.48	1.58
QUOTE TERRENO	87.59	87.54	87.50	87.45	87.33	85.02	84.96	84.87	85.84	89.99
PROGRESSIVE PROGETTO			-6.22	-4.44		-1.80				
QUOTE PROGETTO			87.53	87.53		84.90	84.90			
DISTANZE PARZIALI			1.79	2.64		1.80				

Sez. 24
 0+093.934
 Scala: 1:100
 Q.Rif: 80.00

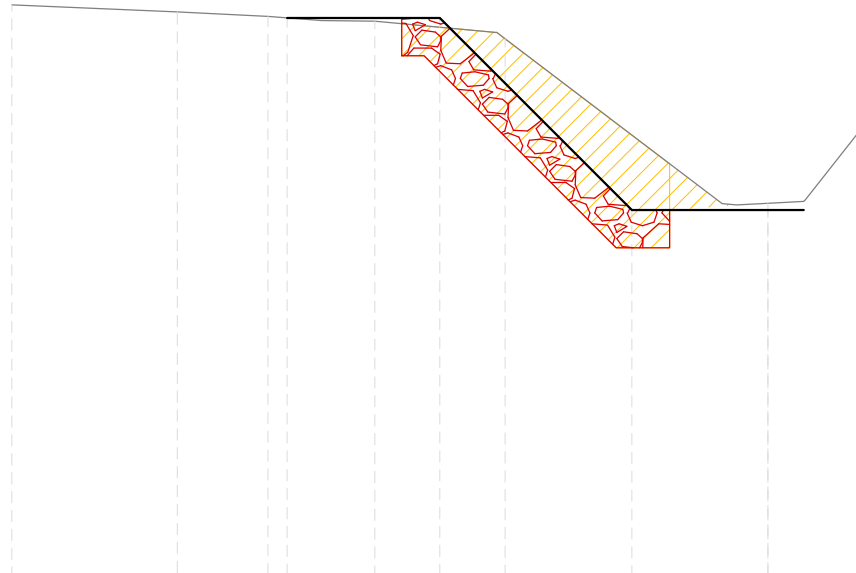

PROGRESSIVE TERRENO	-10.00	-7.81	-6.61	-5.91	-5.20	-3.48	-0.61	0.00	1.19	1.27
QUOTE TERRENO	87.52	87.43	87.37	87.31	87.30	87.07	84.89	84.90	85.82	87.57
PROGRESSIVE PROGETTO			-6.36		-4.34		-1.80			
QUOTE PROGETTO			87.35		87.35		84.81		84.81	
DISTANZE PARZIALI				2.02		2.54		1.80		

Profilo: Fosso della Badia
 Stato attuale e livelleta di progetto
 Scala : 1:1
 Q.Rif. : 80.00

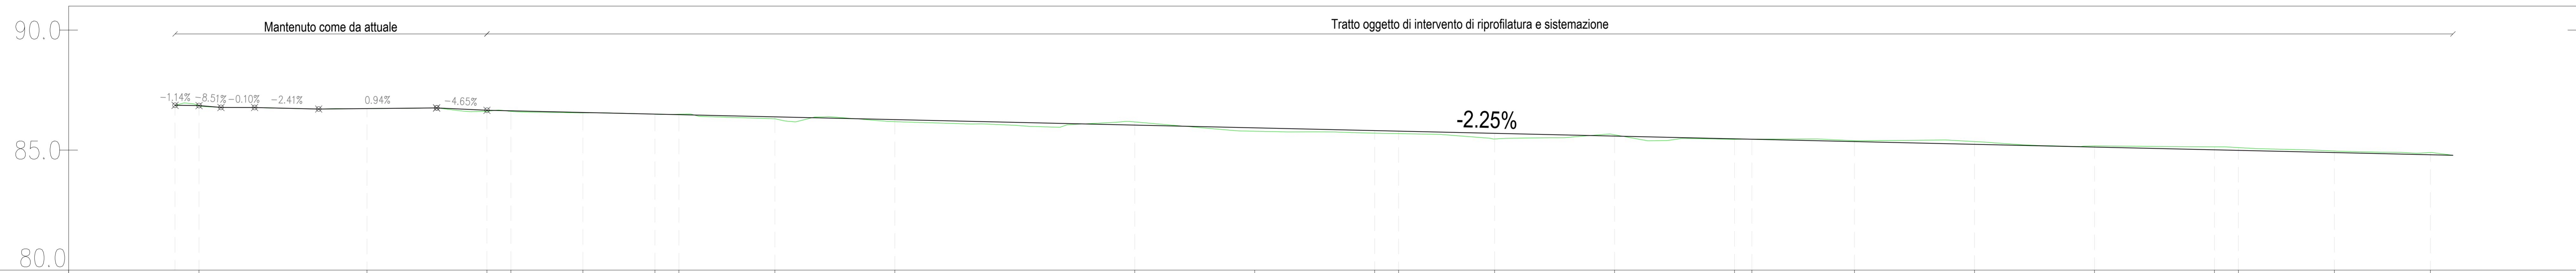

NUMERO SEZIONE	1	2	3	4	5	6	7	8	9	10	11	12	13	14	15	16	17	18	19	20	21	22	23	24	
DISTANZE PROGRESSIVE	0+001.00	0+028.00	0+053.00	0+064.00	0+077.00	0+082.00	0+083.00	0+083.00	0+088.00	0+090.00	0+095.00	0+098.00	0+099.00	0+103.00	0+108.00	0+108.00	0+108.72	0+109.00	0+109.28	0+110.00	0+110.00	0+110.00	0+110.00	0+110.00	0+110.00
DISTANZE PARZIALI		7,00	5,00	1,00	3,00	3,00	1,00	4,00	5,00	10,00	5,00	5,00	1,00	4,00	5,00	5,00	0,72	4,28	5,00	5,00	5,00	1,00	4,00	4,00	
QUOTE TERRENO	86.85	86.73	86.62	86.62	86.55	86.49	86.49	86.37	86.19	86.18	85.79	85.71	85.69	85.47	85.64	85.45	85.46	85.39	85.36	85.18	85.14	85.11	84.96	84.90	
QUOTE PROGETTO	86.85	86.73	86.66	86.61	86.54	86.47	86.45	86.28	86.25	86.02	85.91	85.80	85.77	85.68	85.57	85.46	85.44	85.35	85.23	85.12	85.01	84.89	84.80	84.61	