



ATS.1a

LEGENDA

- Limite di proprietà
- Limite ATS1a (6.531,00 mq)
- - - Limite superficie fondiaria (3.858,00 mq)
- - - Limite dotazioni territoriali (2.673,00 mq)

Proprietà:
Sig.ra Saccardi Carla Maria
Sig.ra Saccardi Lia Paola

Attuatore:
Simone La Greca Costruzioni s.r.l.

Progetto architettonico:
Arch. Michele Fiesoli
Arch. Alessio Gai

STUDIO109
architettura & design

Studio Tecnico Associato
dei Geometri Mirko e Glauco Meoni

COMUNE DI MONTALE



PIANO ATTUATIVO
DI INIZIATIVA PRIVATA
DENOMINATO
ATS1 a-b

Progetto per la realizzazione di nuovo
insediamento residenziale
in Via Ginanni, Montale (PT)

Fase: Elaborato:

PIANO ATTUATIVO Variante: **T_A1**

Oggetto: Stato attuale - Inquadramento, estratti cartografici e planimetria generale

Scala: 1:2000, 1:200

Data: Giugno 2022

Estratto C.T.R.


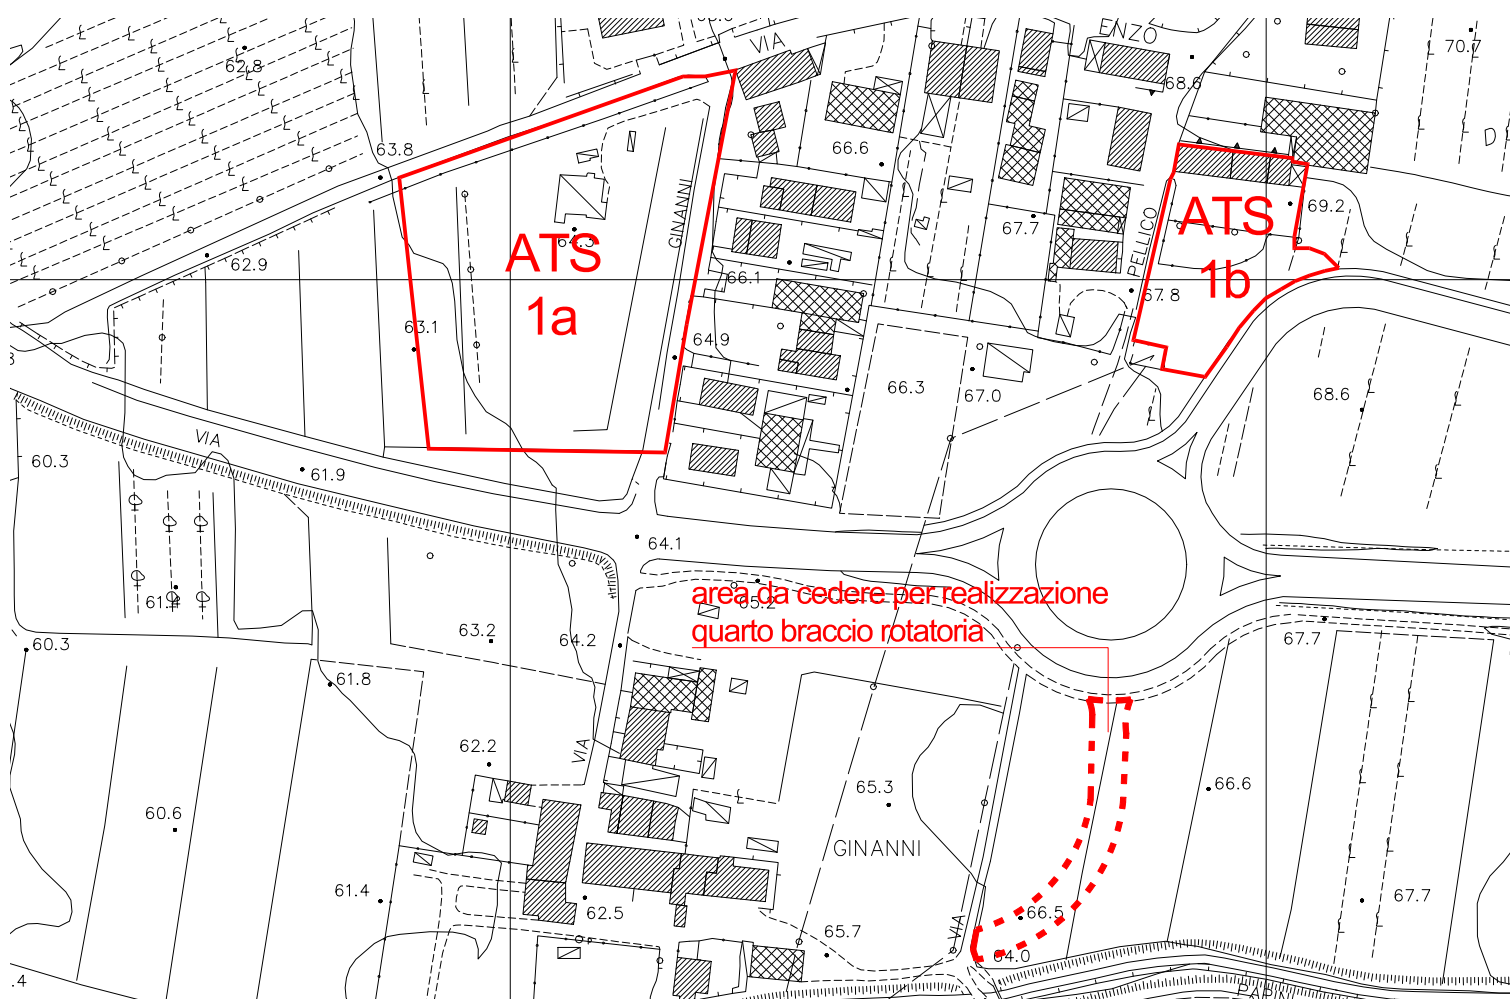


Foto aerea



planimetria generale area ATS 1a scala 1:200

DOCUMENTAZIONE FOTOGRAFICA

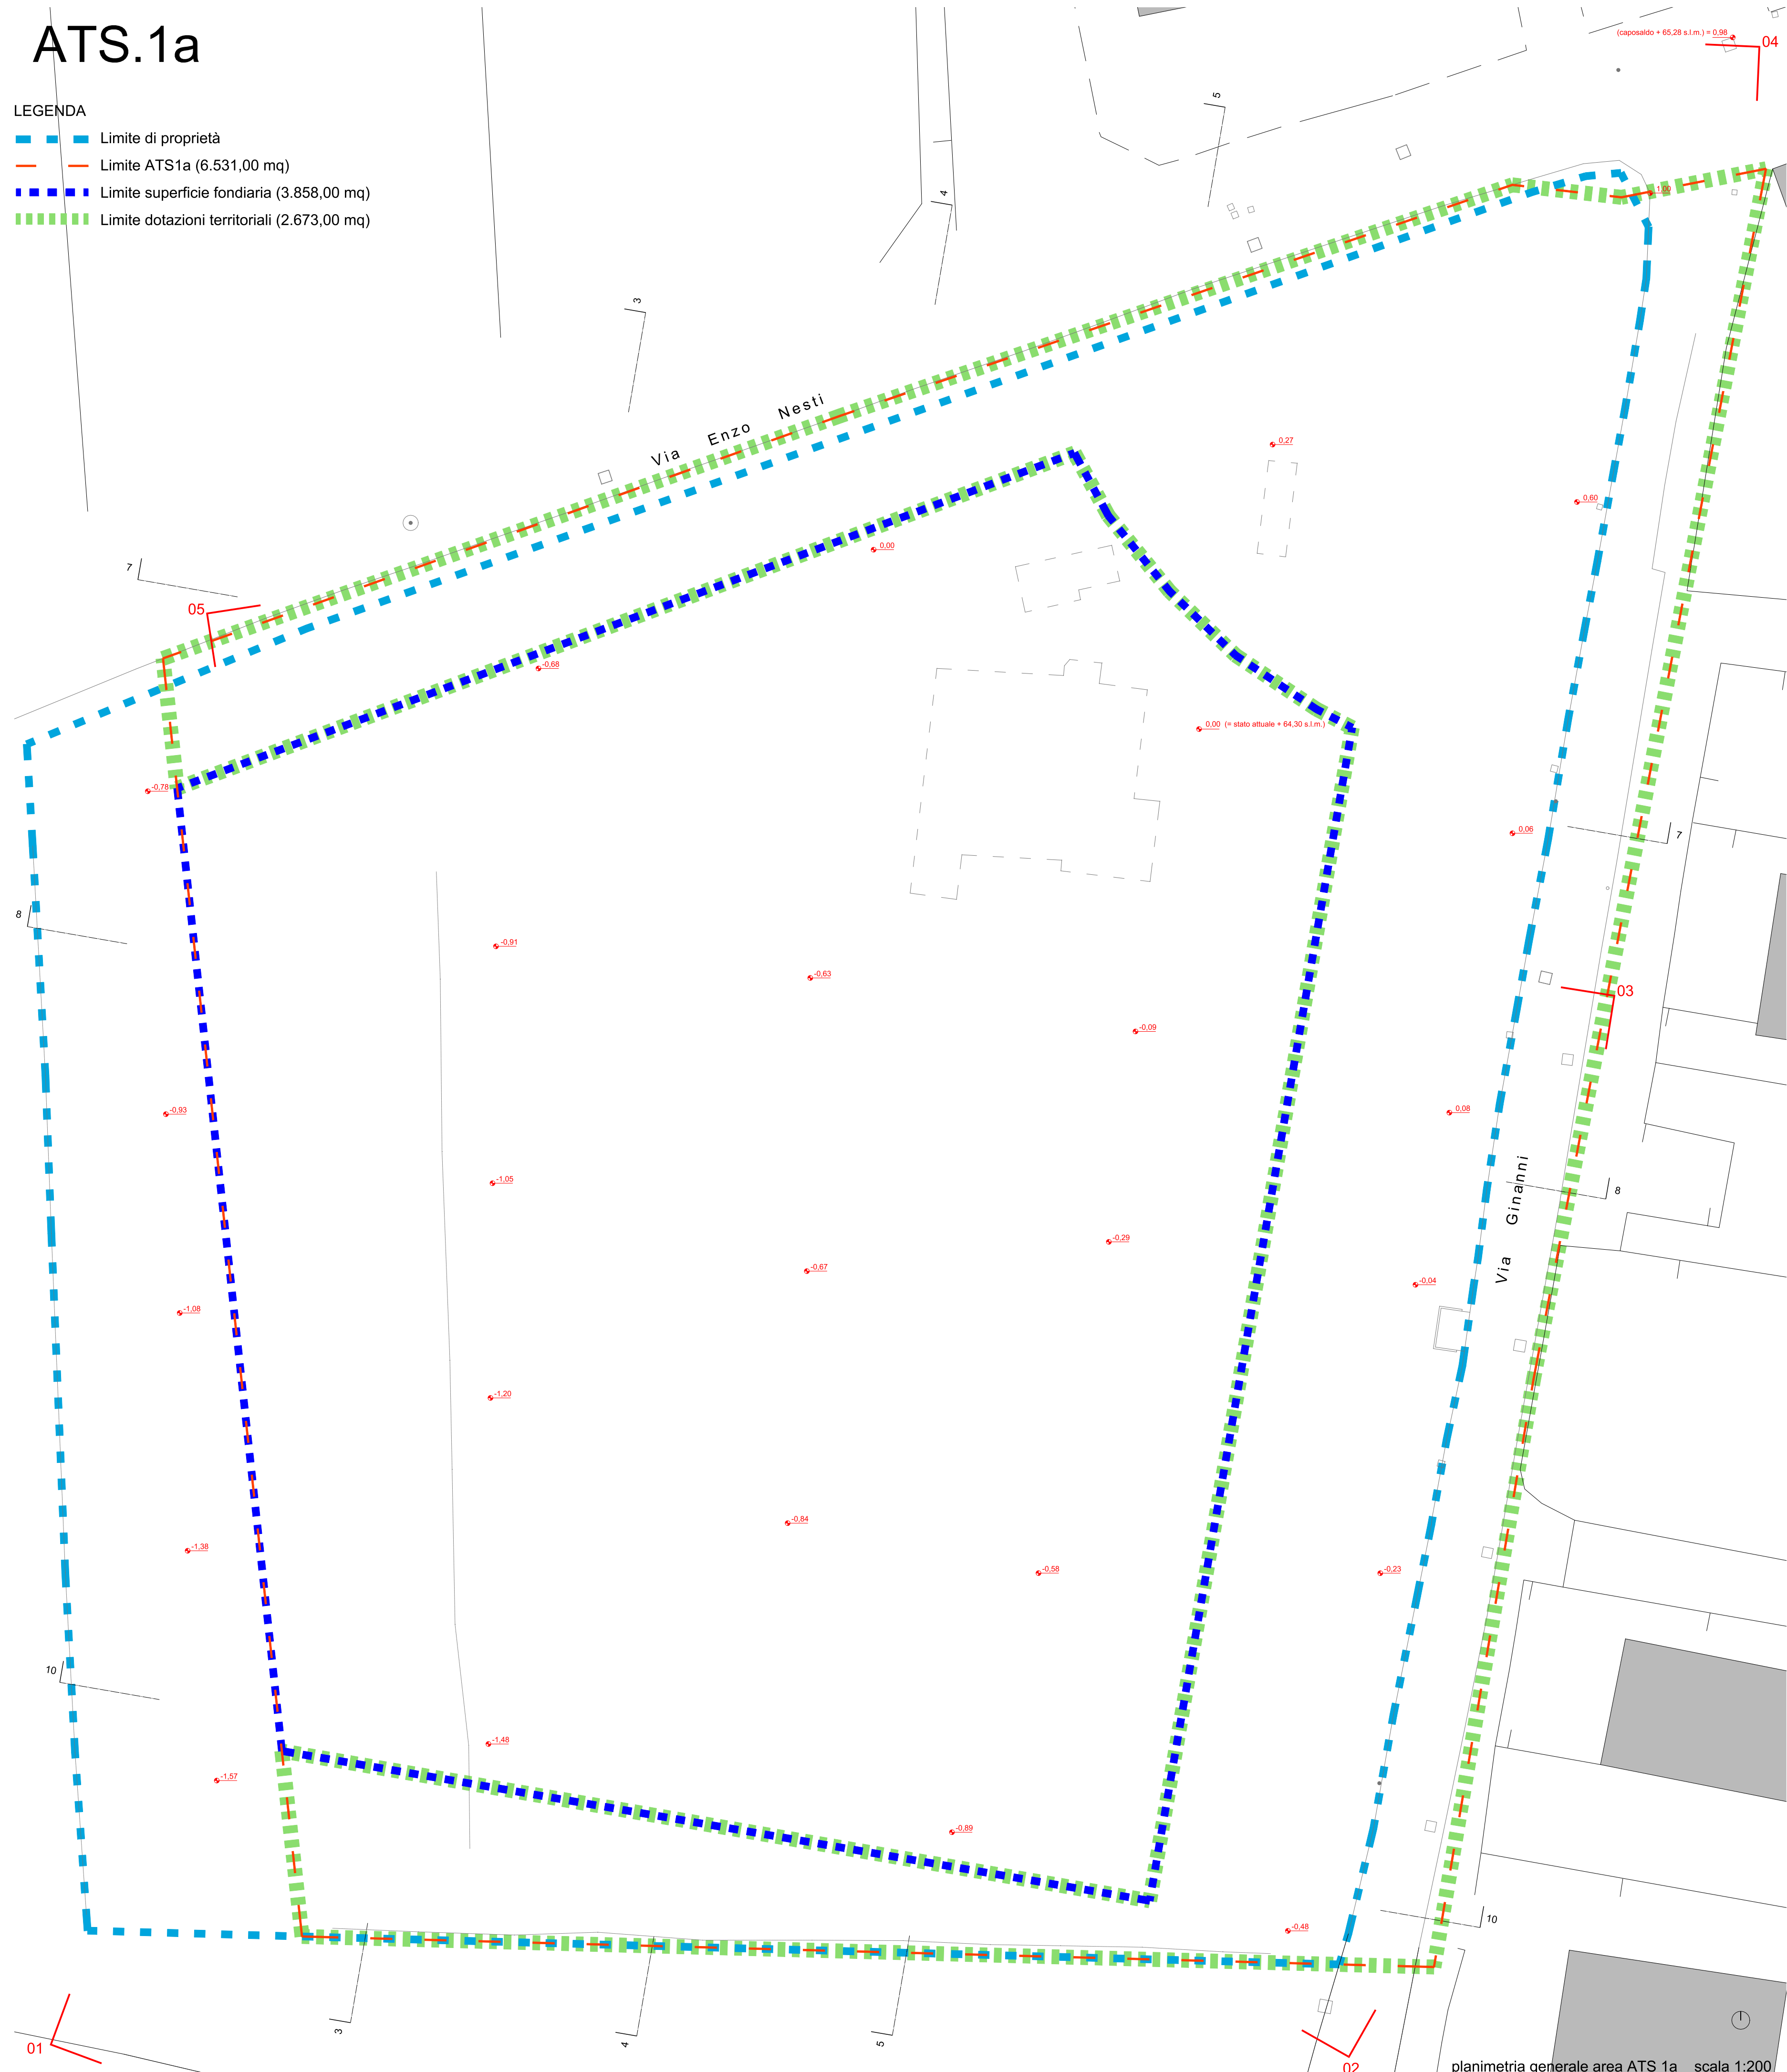

ATS.1b

LEGENDA

- Limite di proprietà
- - - Limite ATS1b (1.924,00 mq)

planimetria generale area ATS 1b _ scala 1:200

Estratto N.C.E.U.
Terreni: foglio n.29, particelle n. 217, 230, 1272, 1274, 1279, 1280, 1281
Fabbricato: foglio n.29, particella 230



Estratto P.O.C.

